

工事請負契約について

(麻布十番一・二丁目道路整備工事 (I期))

- ・ 契約概要・・・・・・・・・・・・・・・・・・・・・・・・・・ 1
- ・ 入札（見積）経過調書・・・・・・・・・・・・・・・・・・ 2
- ・ 港区工事請負契約における特別簡易型総合評価方式について・ 3
- ・ 案内図等・・・・・・・・・・・・・・・・・・・・・・・・・・ 4
- ・ 平面図等・・・・・・・・・・・・・・・・・・・・・・・・・・ 5

契約概要

- 1 件 名 麻布十番一・二丁目道路整備工事（I期）
- 2 履 行 場 所 港区六本木六丁目17番先から元麻布三丁目11番先まで
- 3 工 事 概 要 工事延長 193.1m
車道舗装工 1,011 m²
歩道舗装工 764 m²
- 4 履 行 期 間 令和3年5月18日から令和4年3月18日まで
- 5 契約の方法 制限付一般競争入札（特別簡易型総合評価方式）
- 6 入 札 経 過 別紙「入札（見積）経過調書」のとおり
- 7 契約年月日 令和3年5月17日
- 8 契約金額 110,000,000円
（うち消費税 10,000,000円）
- 9 契約の相手方 東京都港区芝公園二丁目2番17号-5F
株式会社ランドスケープ
代表取締役 宮澤 賢一

入札（見積）経過調書

契約番号	03港契約第0040000011号	業務区分	工事
業種	道路舗装工事	詳細業種	
件名	麻布十番一・二丁目道路整備工事(I期)		
履行場所	東京都港区六本木六丁目17番先から元麻布三丁目11番先まで		
履行期間	令和 3年 5月18日 から 令和 4年 3月18日 まで		
入札方法	制限付一般競争入札	契約方法	総価契約
開札日時	令和 3年 5月17日 9時0分 電子調達サービス	落札方法	総合評価
摘要	【特別簡易型総合評価方式・制限付一般競争入札】 1 株式会社ランドスケープ 合計点 31.5点 (価格評価点：11.0点 技術等評価点：20.5点) 2 東亜道路工業株式会社 関東支社 合計点 17.0点 (価格評価点： 1.0点 技術等評価点：16.0点)		
落札業者	株式会社ランドスケープ 代表取締役 宮澤 賢一 東京都港区芝公園二丁目2番17号-5F		
落札金額	¥110,000,000	予定価格	¥119,135,500

項番	企業名又は委任先名	1回目 価格(円) (評価値)	2回目 価格(円) (評価値)	3回目 価格(円) (評価値)		備考
1	株式会社ランドスケープ	100,000,000 (31.5)				落札 区内
2	東亜道路工業株式会社 関東支社	107,900,000 (17.0)				区内
3	新日本総設株式会社 東京支社					辞退 区内
4						
5						
6						
7						
8						
9						
10						

港区工事請負契約における特別簡易型総合評価方式について

1 評価点

価格評価点（25点） + 技術等評価点（25点） = 合計（50点）

価格評価点 (25点)	$100 \times \{(1 - (\text{入札価格} - \text{調査基準価格}) \div (\text{予定価格} - \text{調査基準価格}))\}$
----------------	---

技術等評価点 (25点)	① 工事成績評価点（13点） 発注工事の公表日の属する年度及び前5年度のうち直近3件の平均点					
	② 配置予定技術者資格点					
	評価基準	1級技術者	2級技術者	その他技術者		
	評価点	3点	2点	1点		
	③ 配置予定技術者実績点					
	評価基準	監理 技術者	主任 技術者	担当 技術者	現場 代理人	実績なし
	同種工事	2点	1.5点	1点	1点	0点
	類似工事	1.5点	1点	0.5点	0.5点	0点
	④ 地域貢献等評価点					
	評価項目		評価内容			
災害協定活動点（3点）		港区との災害協定の有無				
港区ワークライフバランス 推進企業点（2点）		港区ワークライフバランス推進企業 認定の有無				
障害者雇要点（1点）		法定雇用率達成の有無				
環境配慮点（1点）		ISO14001、エコアクション21等 取得の有無				

2 評価結果

応札事業者		評価点		
		価格評価点	技術等評価点	合計
1	株式会社ランドスケープ	11.0点	20.5点	31.5点
2	東亜道路工業株式会社 関東支社	1.0点	16.0点	17.0点

案内図



縮尺 1 / 4, 000




【整備前】




【整備後イメージ図】

平面図 (縮尺1/800)

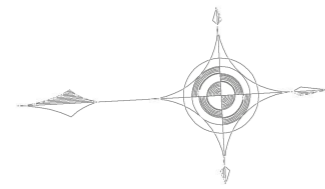

工事延長	193.1m
車道舗装工	1,011m ²
歩道舗装工	764m ²
街きよ工	735.4m
街きよ用集水ます工	14箇所 (平面図上○)
境石工	377.8m
安全施設工 (車止め等の設置)	一式
区画線工 (横断歩道等の白線設置)	一式

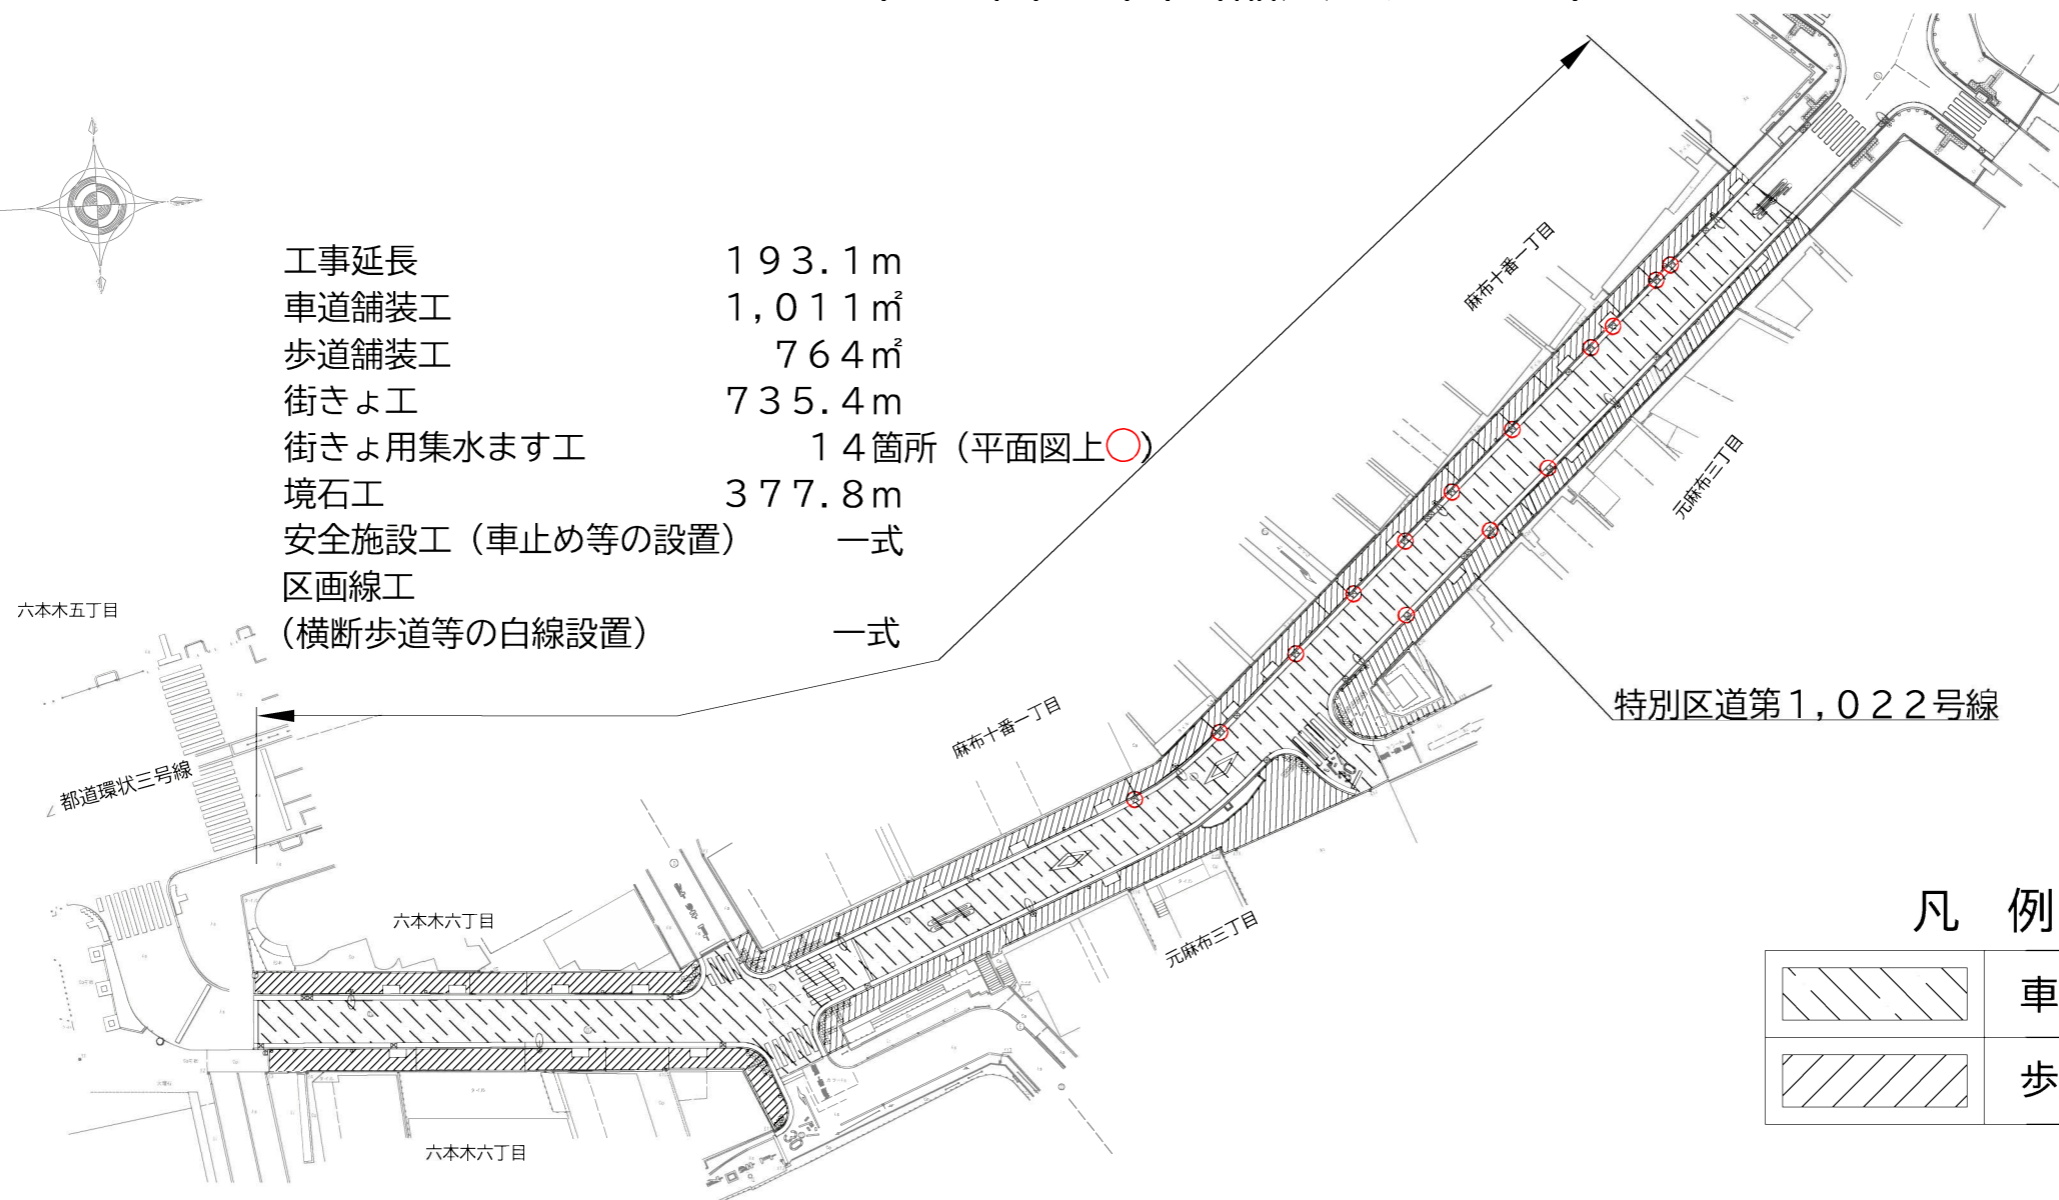


凡例


	車道舗装
	歩道舗装

舗装のデザイン (型押しアスファルト舗装)


■歩道部 (茶色系)

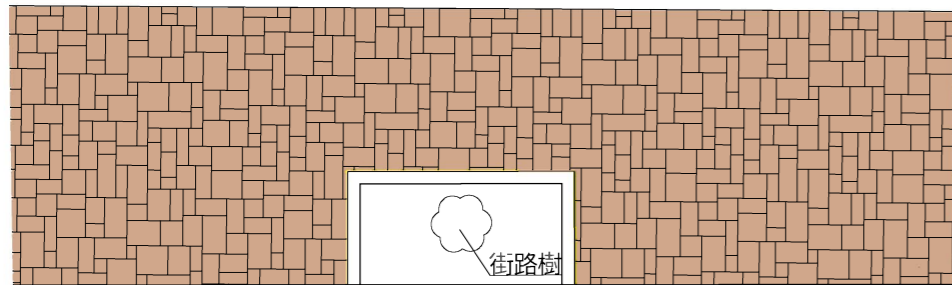


■車道部 (灰色系)

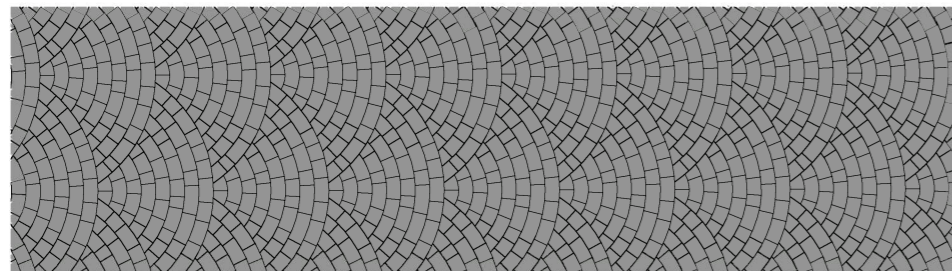

断面図

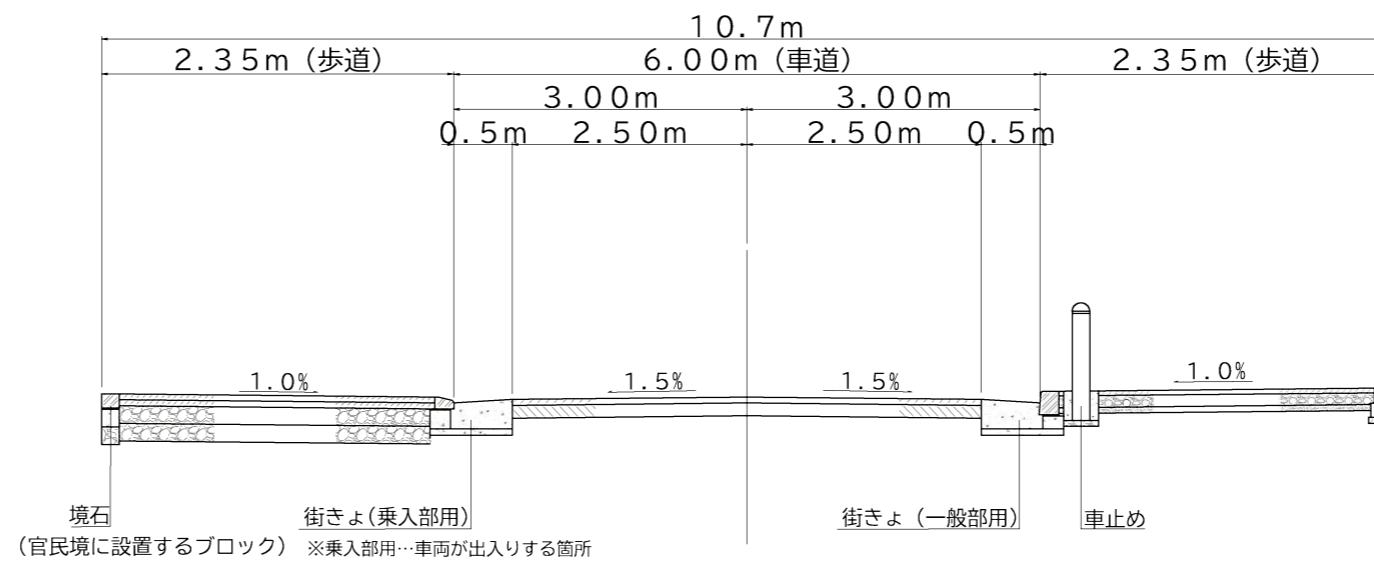

参考写真

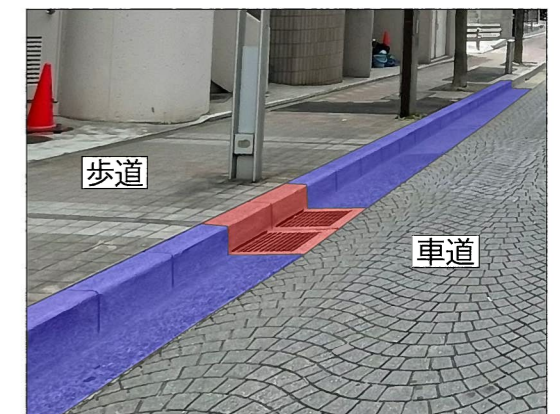

■ : 街きよ ■ : 集水ます
 街きよ …道路に沿って設ける排水路
 集水ます…道路に溜まった雨水等を貯留するための構造物