

区長報告第7号

芝五丁目複合施設新築工事請負契約の変更について

- ・ 変更概要 2
- ・ 増額金額等 3
- ・ 案内図及び配置図 4
- ・ 地中障害物位置図 5

## 変更概要

- 1 工 事 件 名 芝五丁目複合施設新築工事
- 2 契約の相手方 イチケン・徳倉・田中建設共同企業体
- 3 工 事 場 所 東京都港区芝五丁目606番1、606番5
- 4 工 期 平成30年 6月23日から  
令和 3年11月26日まで
- 5 変 更 年 月 日 令和3年7月8日
- 6 変 更 内 容  
契約金額（税込み）

変更前	85億8,600万円
変更後	88億352万5,000円
増 額	2億1,752万5,000円
- 7 変 更 理 由  
地中障害物の撤去に係る追加工事による変更

## 増額金額等

### 1 増額金額

項目	金額（円）
地中障害物解体撤去費	188,561,000
共通費	28,964,000
合計	217,525,000


※共通費・・・現場管理費、一般管理費、共通仮設費等

### 2 地中障害物の種類及び数量



種類	数量
コンクリートガラ	629 m <sup>3</sup>

芝五丁目複合施設新築工事

工事名称	芝五丁目複合施設新築工事
工事場所	港区芝五丁目606番1、5
敷地面積	2,291.85㎡
変更内容	地中障害物の撤去工事に要する経費の増

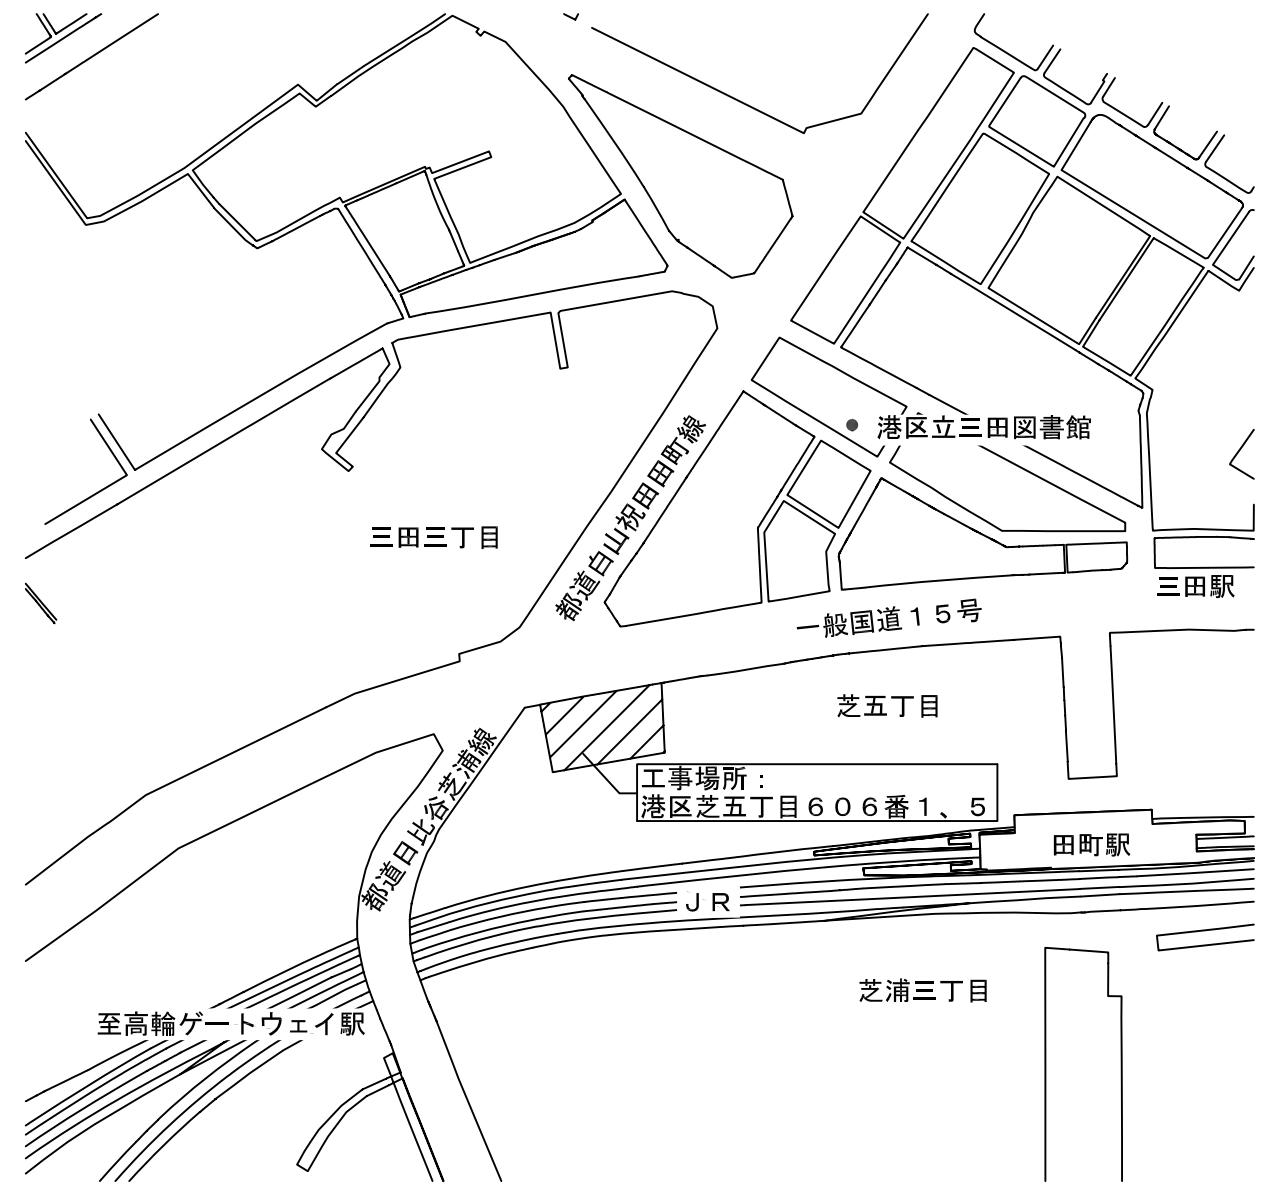


案内図 縮尺1/4,000

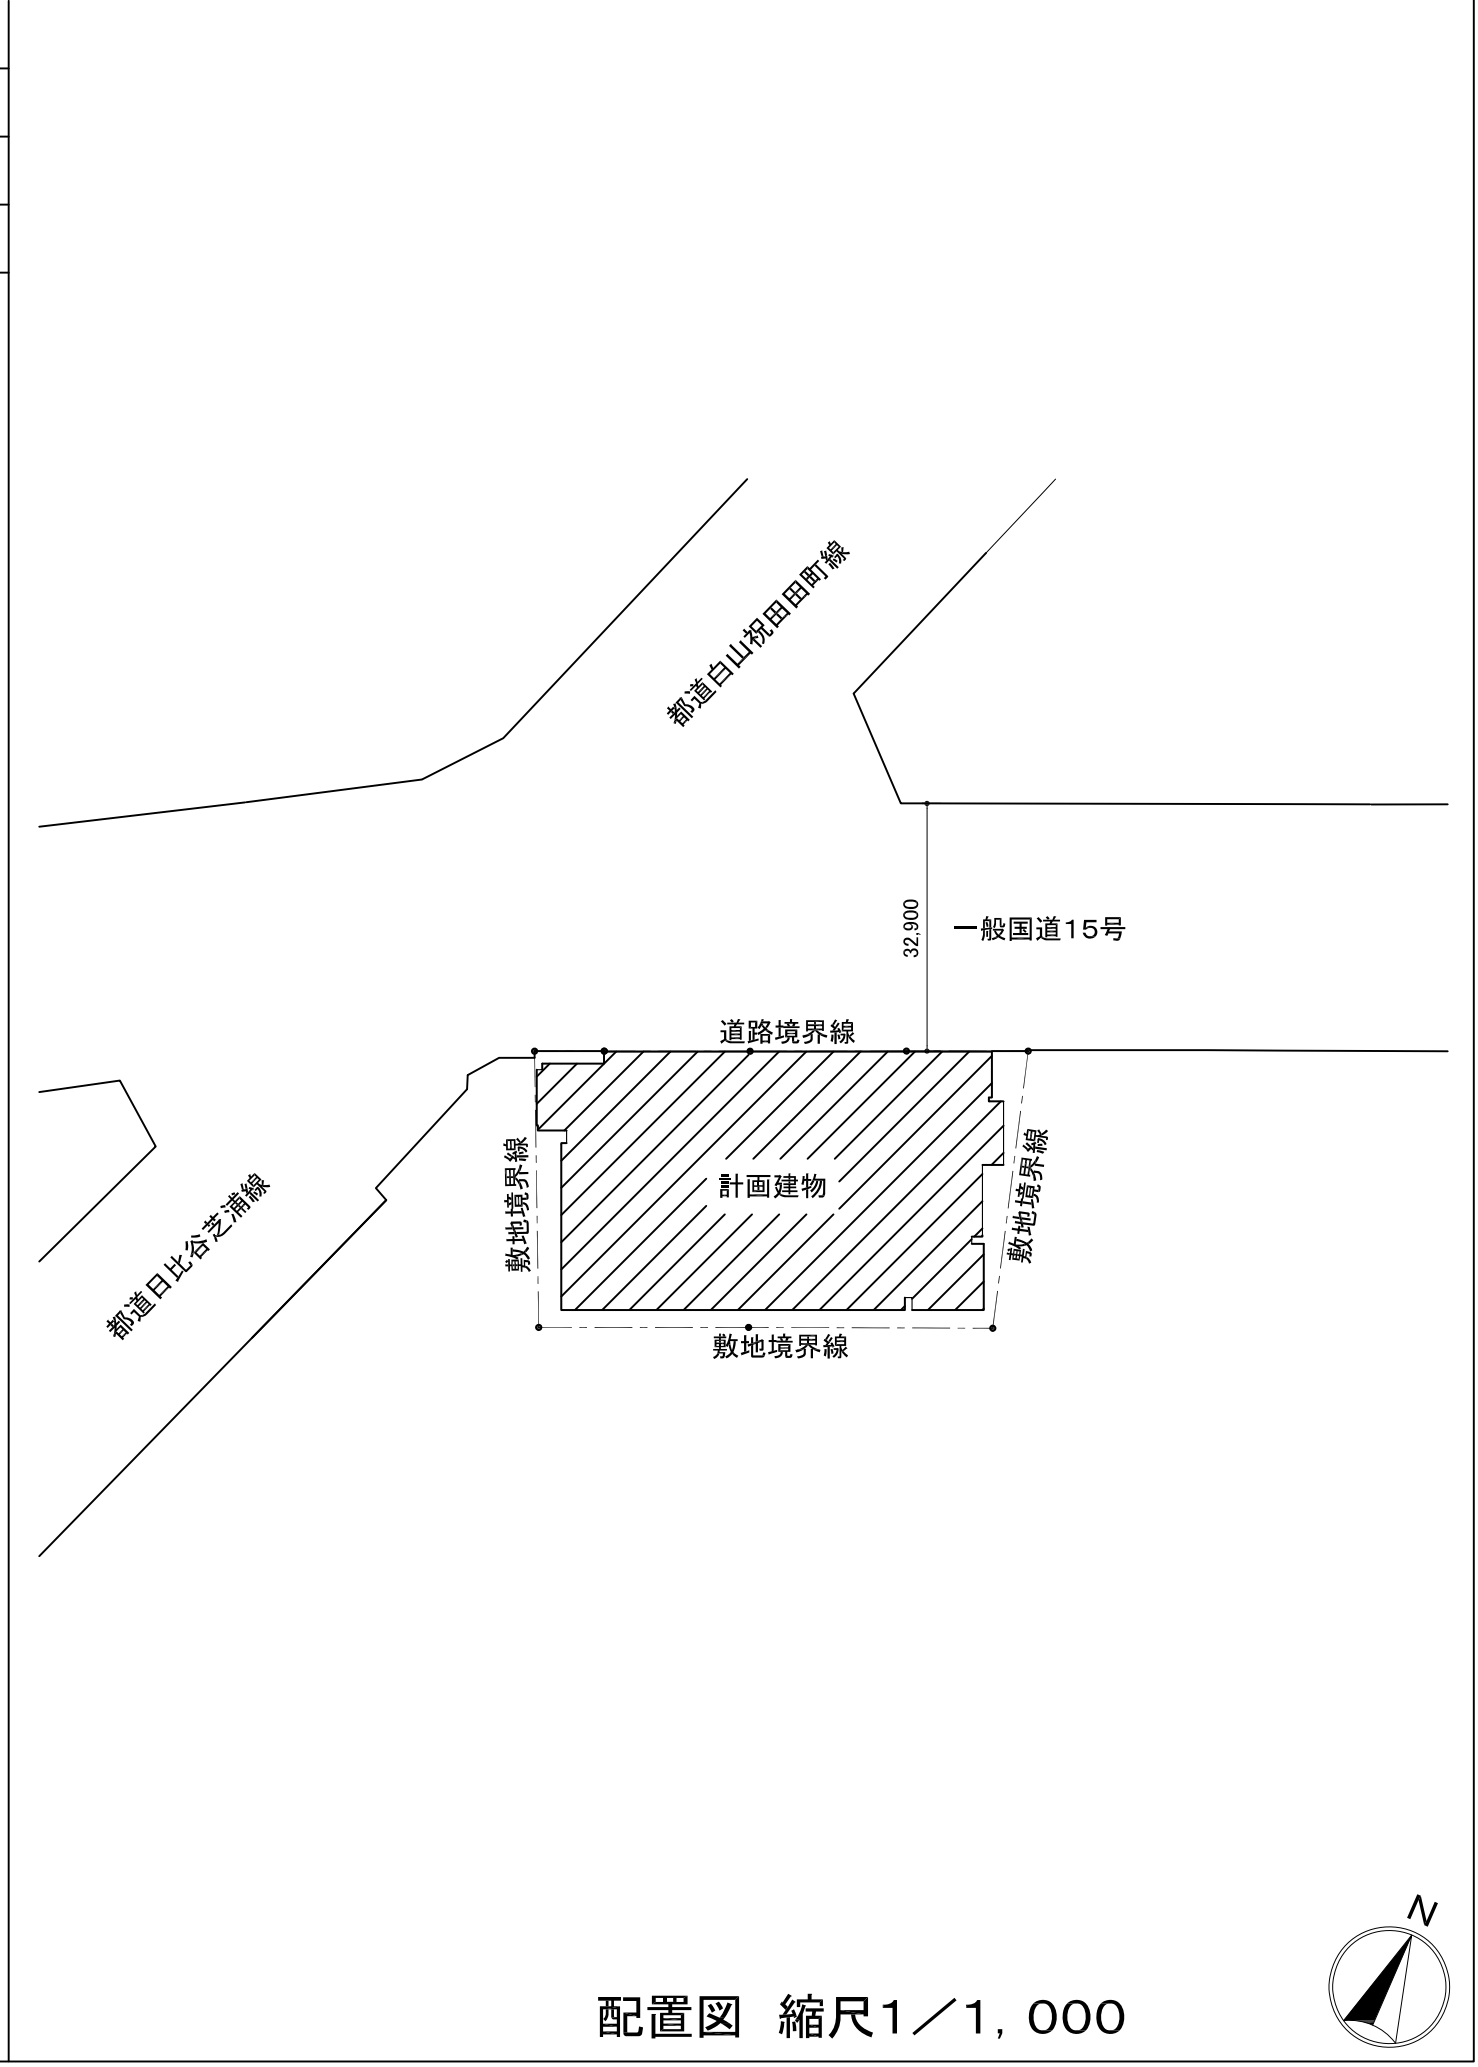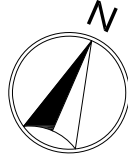

配置図 縮尺1/1,000




### 地中障害物位置図

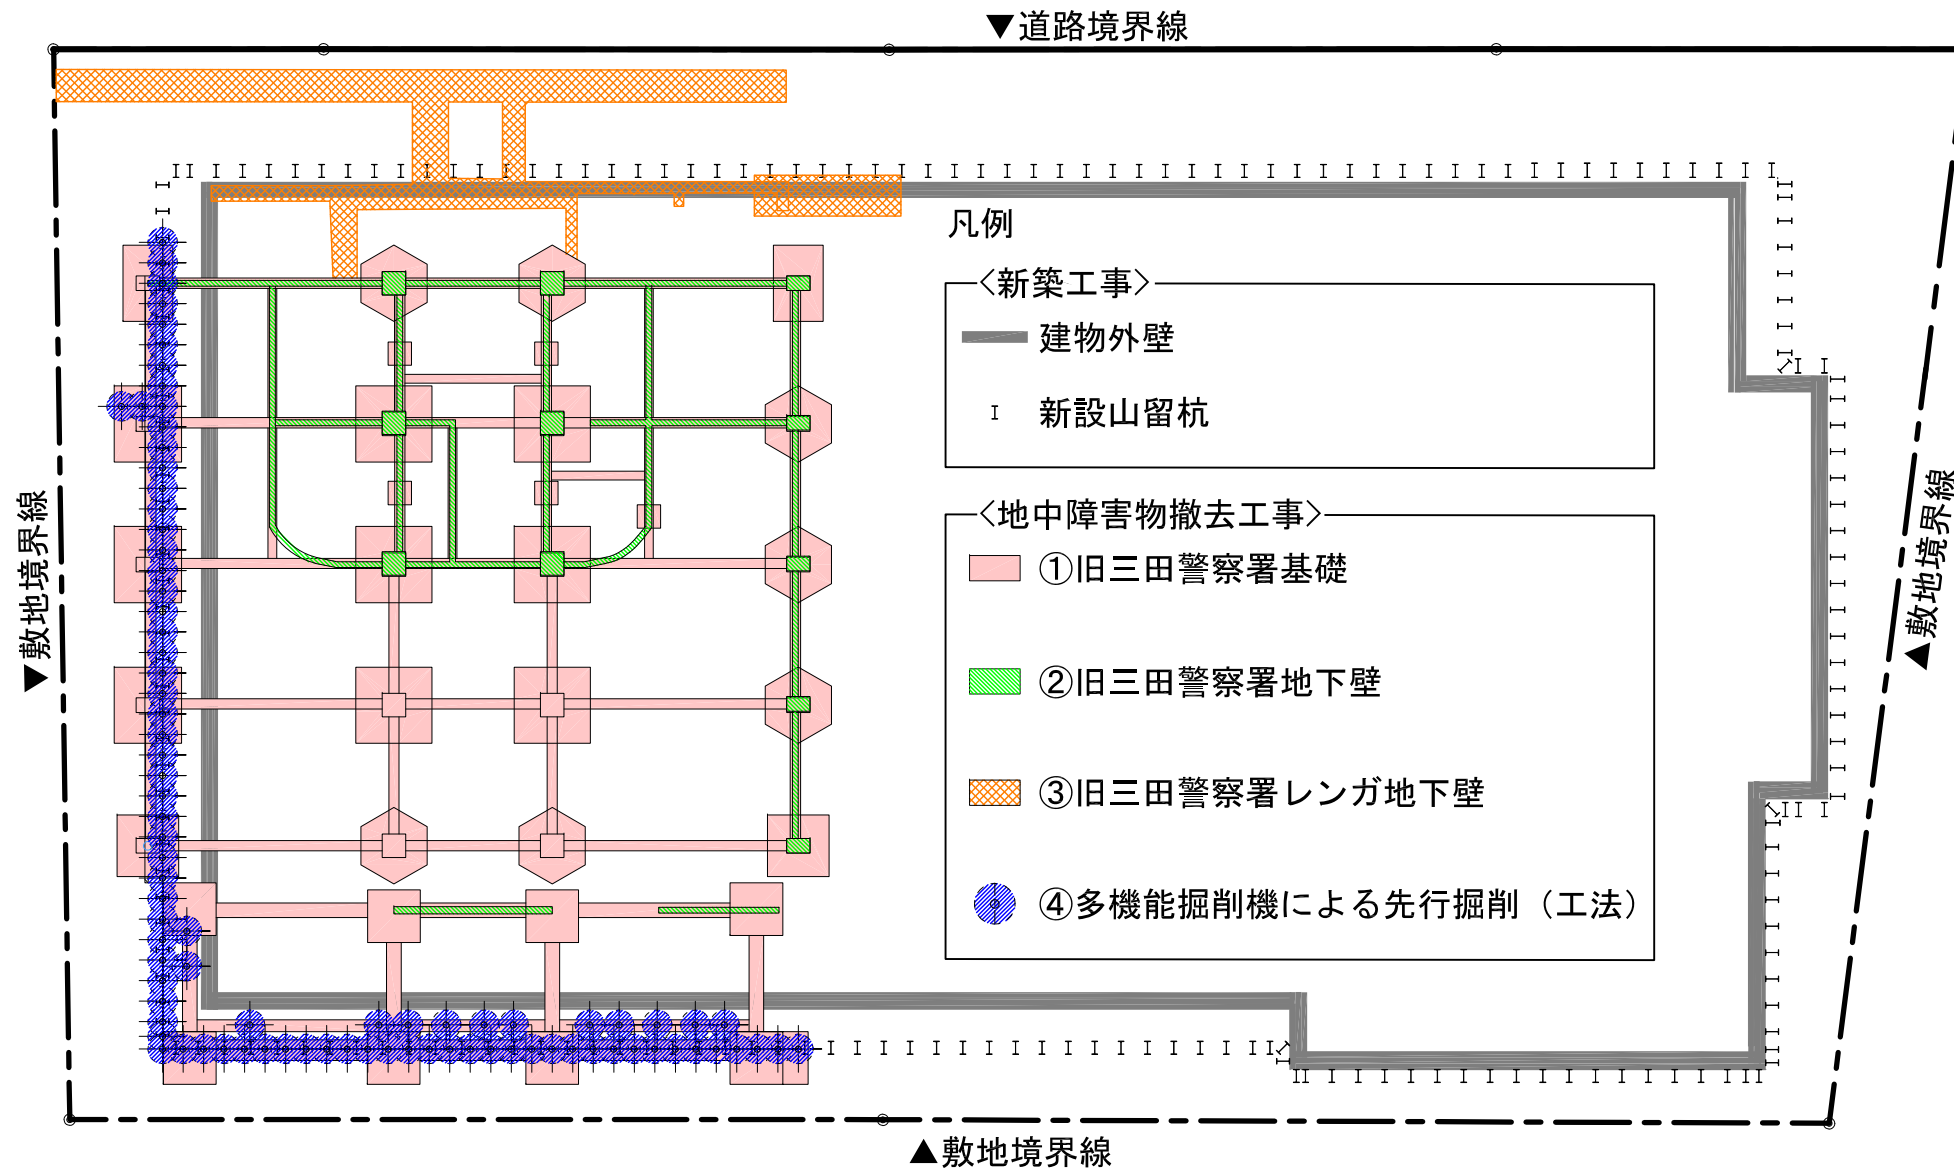

①旧三田警察署基礎



②旧三田警察署地下壁

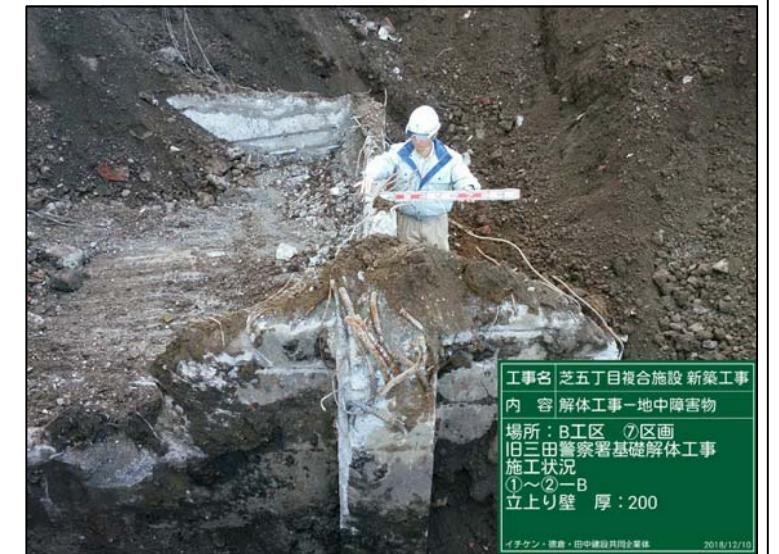

③旧三田警察署レンガ地下壁



④多機能掘削機による先行掘削（工法）



完成予定パース