

子ども家庭課

議案第14号

港区学童クラブ条例の一部を改正する条例について

令和5年3月31日をもって三光学童クラブを終了し、また、令和5年4月1日に神応学童クラブを新たに開始するため、港区学童クラブ条例の一部を改正します。

1 改正理由

(1) 三光学童クラブの終了について

三光学童クラブが所在する旧区立三光小学校は、区立御田小学校の改築工事中の移転先として活用することとなるため、令和5年3月31日をもって三光学童クラブを終了します。

(2) 神応学童クラブの開始について

三光学童クラブの終了に伴う児童の受入れ先の確保のため、(仮称)神応いきいきプラザ等複合施設内において、令和5年4月1日から新たに神応学童クラブを開始します。

2 改正内容

学童クラブの実施場所について、三光学童クラブを除くとともに、神応学童クラブを加えます。

3 施行期日

区規則で定める日(令和5年4月1日予定)

港区学童クラブ条例新旧対照表

改正案

現行

(前略)

(前略)

別表第一(第二条関係)

別表第一(第二条関係)

高輪児童館学童クラブ、桂坂学童クラブ	区	分	実施場所
神応学童クラブ	東京都港区白金六丁目九番五号		(略)
白金台学童クラブ、五色橋学童クラブ			(略)

高輪児童館学童クラブ、桂坂学童クラブ	区	分	実施場所
三光学童クラブ	東京都港区白金三丁目十八番二号		(略)
白金台学童クラブ、五色橋学童クラブ			(略)


(後略)

(後略)

付則

この条例は、区規則で定める日から施行する。


(仮称) 港区立神応いきいきプラザ等複合施設 案内図

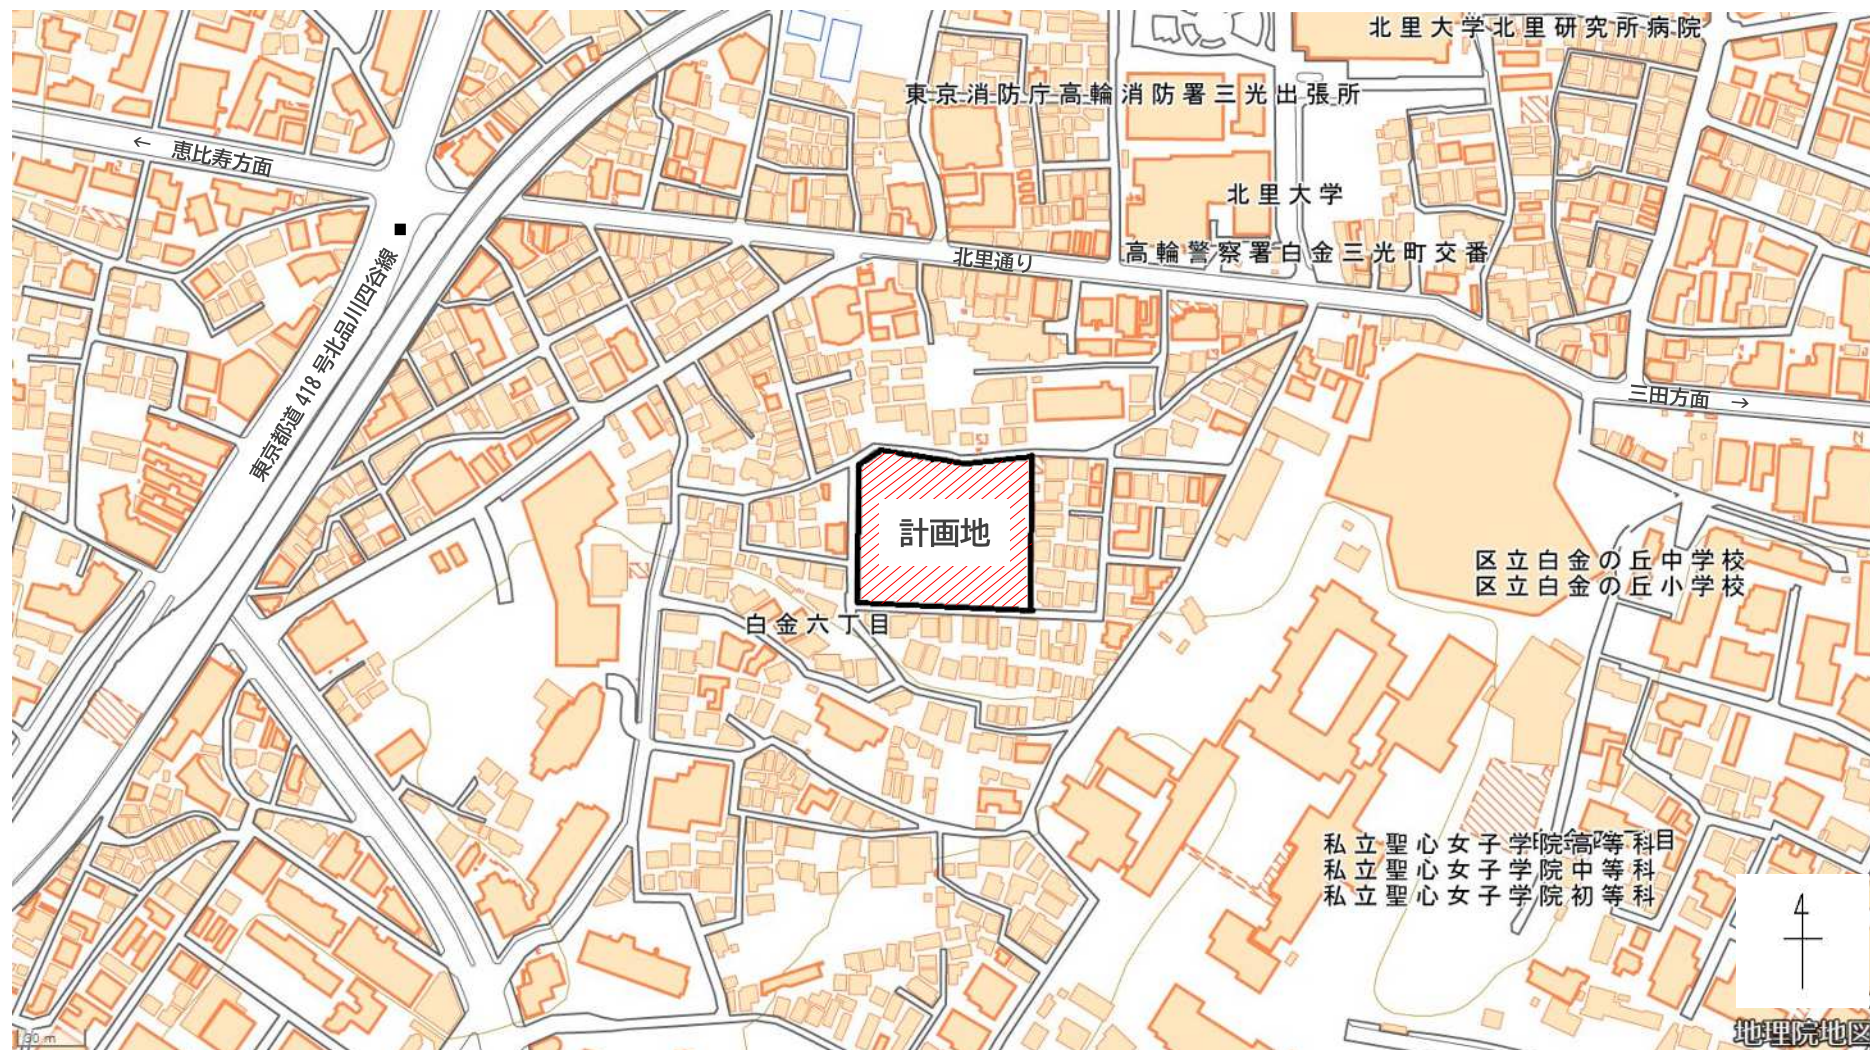

出典：国土地理院ウェブサイト (<https://maps.gsi.go.jp/#18/35.643476/139.724435/&base=std&ls=std&disp=l&vs=c1j0h0k010u0t0z0r0s0m0f1>) を加工して作成

場所：(住居表示) 東京都港区白金6丁目9番5号

1階

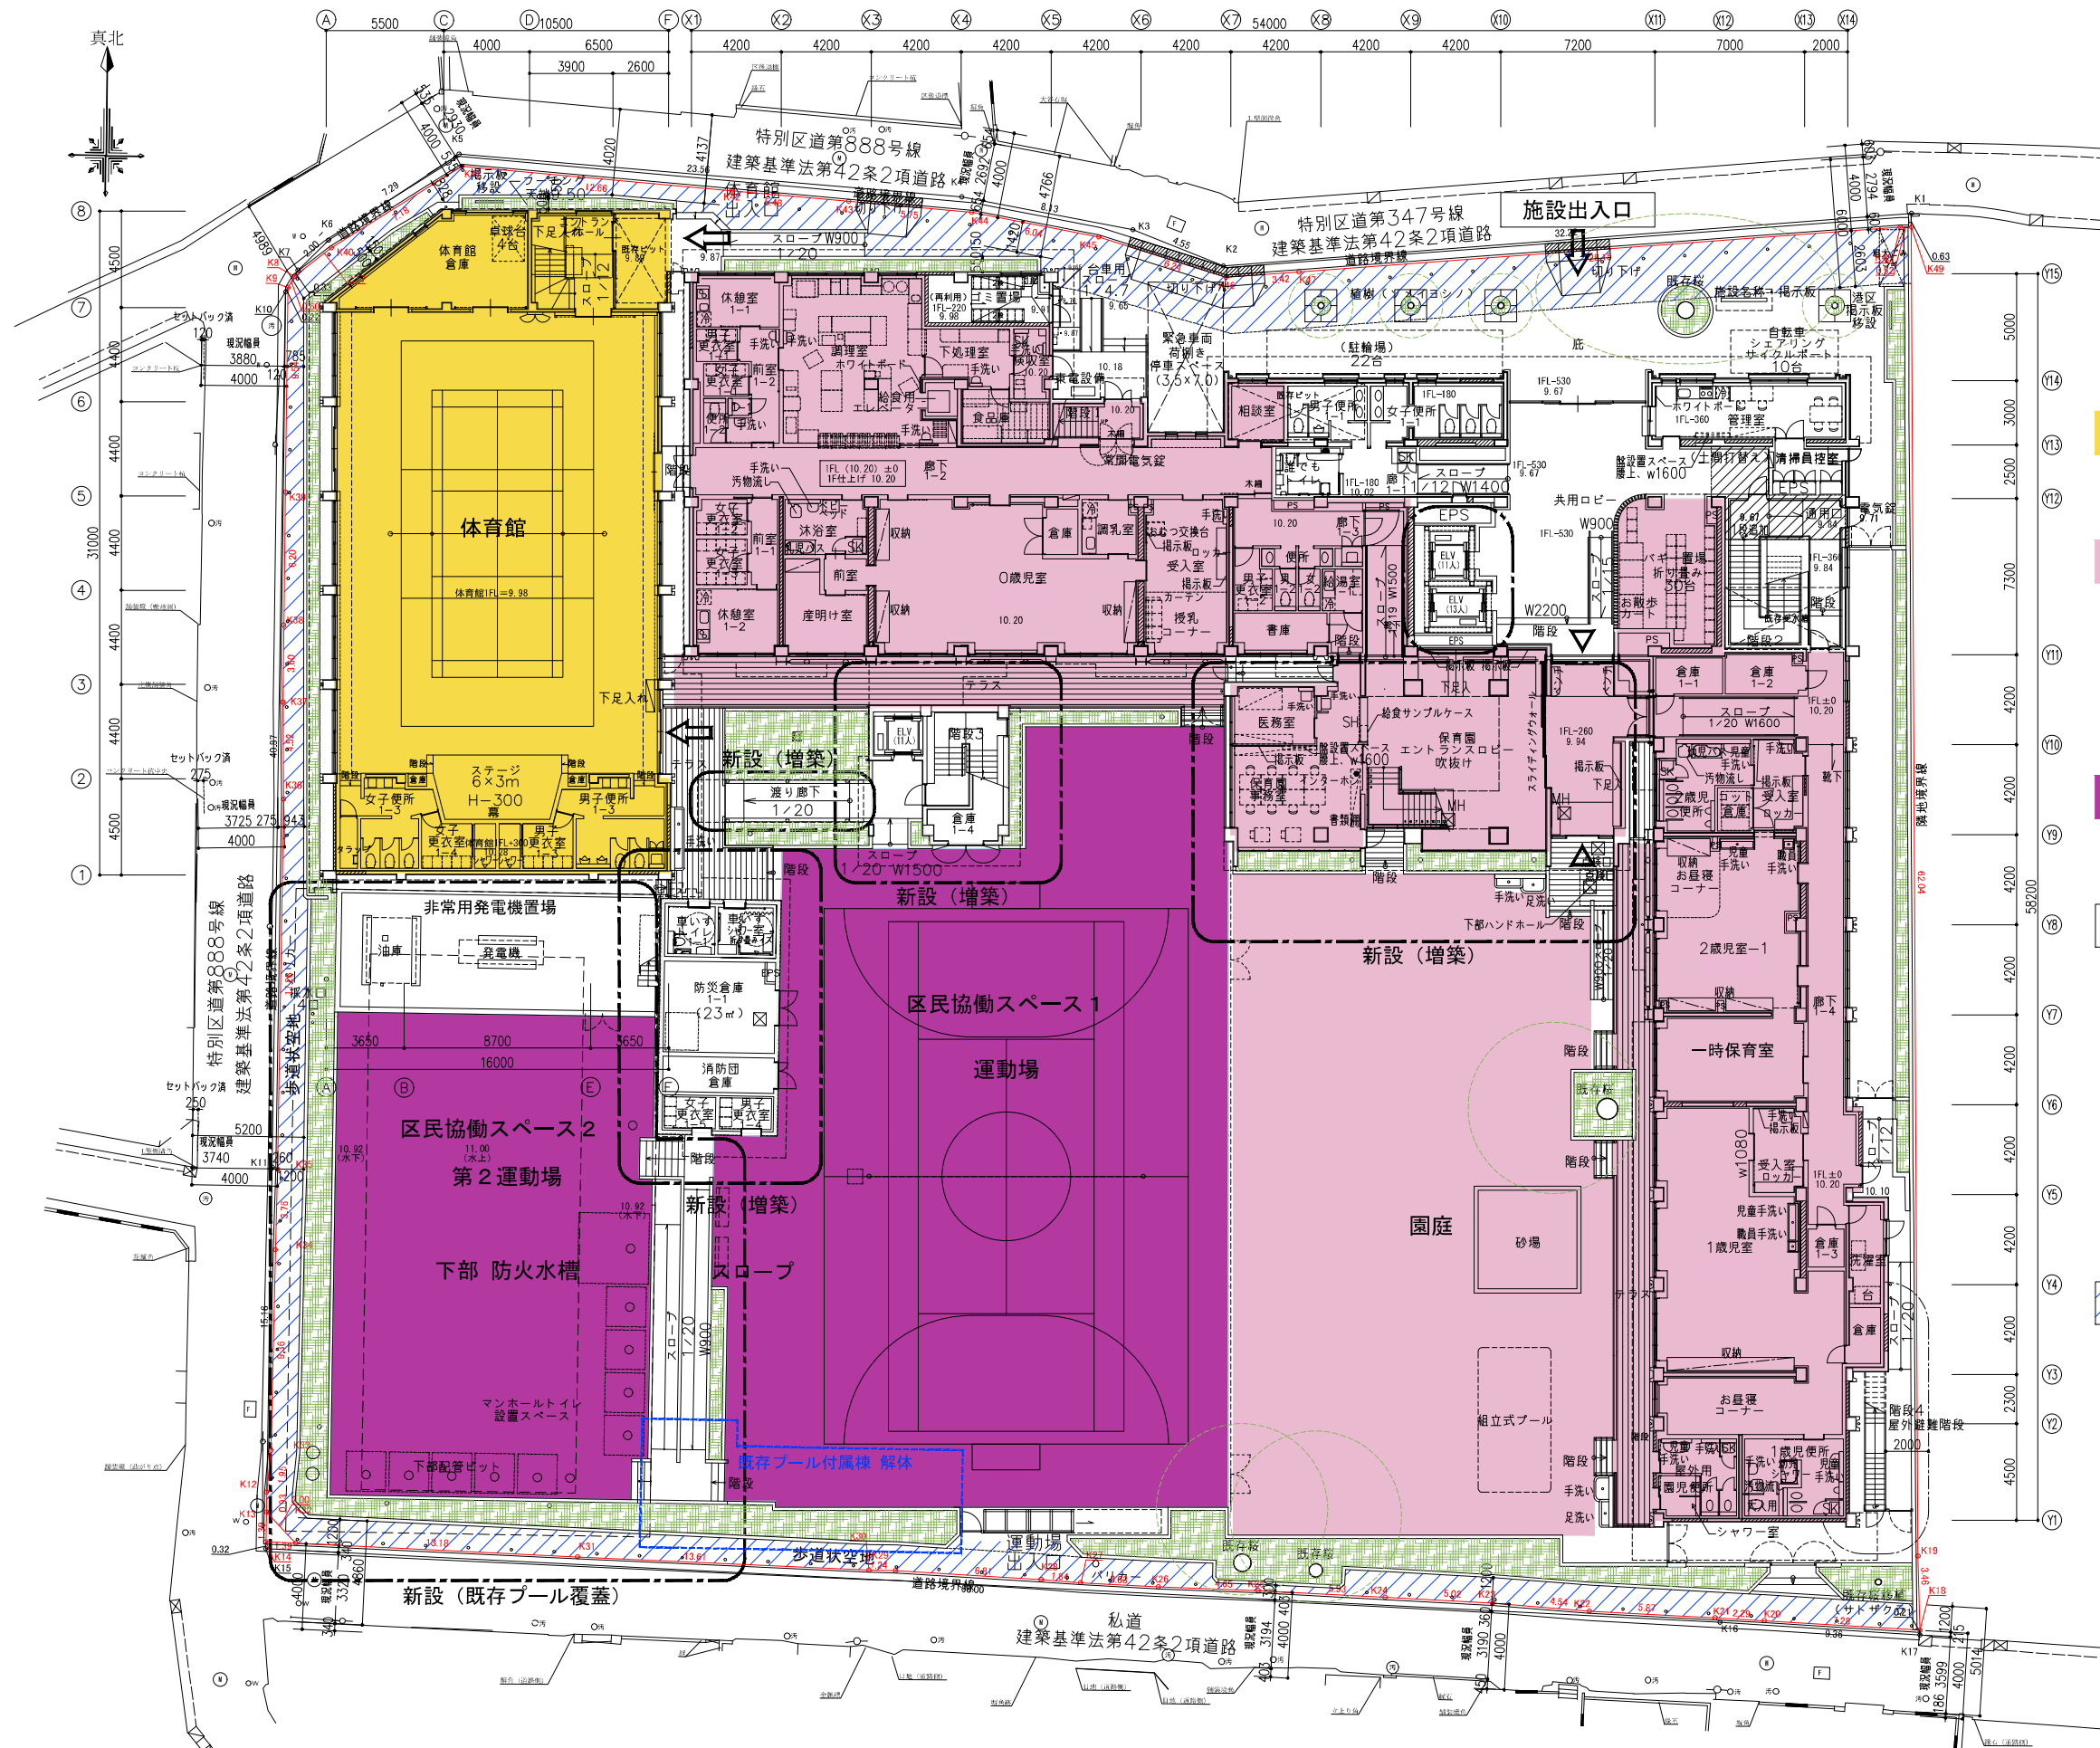


- 新設部
- いきいきプラザ (462.43㎡)
- 保育園 (1674.128㎡)
内訳
床1033.278㎡
デッキ122.02㎡ (63.28㎡+58.74㎡)
園庭518.83㎡
- 区民協働スペース (1 : 743.96㎡)
(2 : 331.08㎡)
- 共用部
- 歩道状空地

2022/1/19

港区	履歴・特記	課長	係長	担当者	制作日 令和 年 月 日	【会社名】	【設計・監理事務所】 一級建築士事務所：一般社団法人港区建築設計事務所協会 東京都知事登録 第56826号 管理建築士：原田 光政 一級建築士登録 第57397号	【設計・監理事務所】 一級建築士事務所 第82737号 中山 康 一級建築士登録 第252414号	工事件名 (仮称) 港区立神辺いきいきプラザ等 複合施設整備工事	区分 建築意匠	図面名称 1階平面図	SCALE A1:1/150 A3:1/300	図面番号
----	-------	----	----	-----	-----------------	-------	---	--	--	------------	---------------	-------------------------------	------


2階

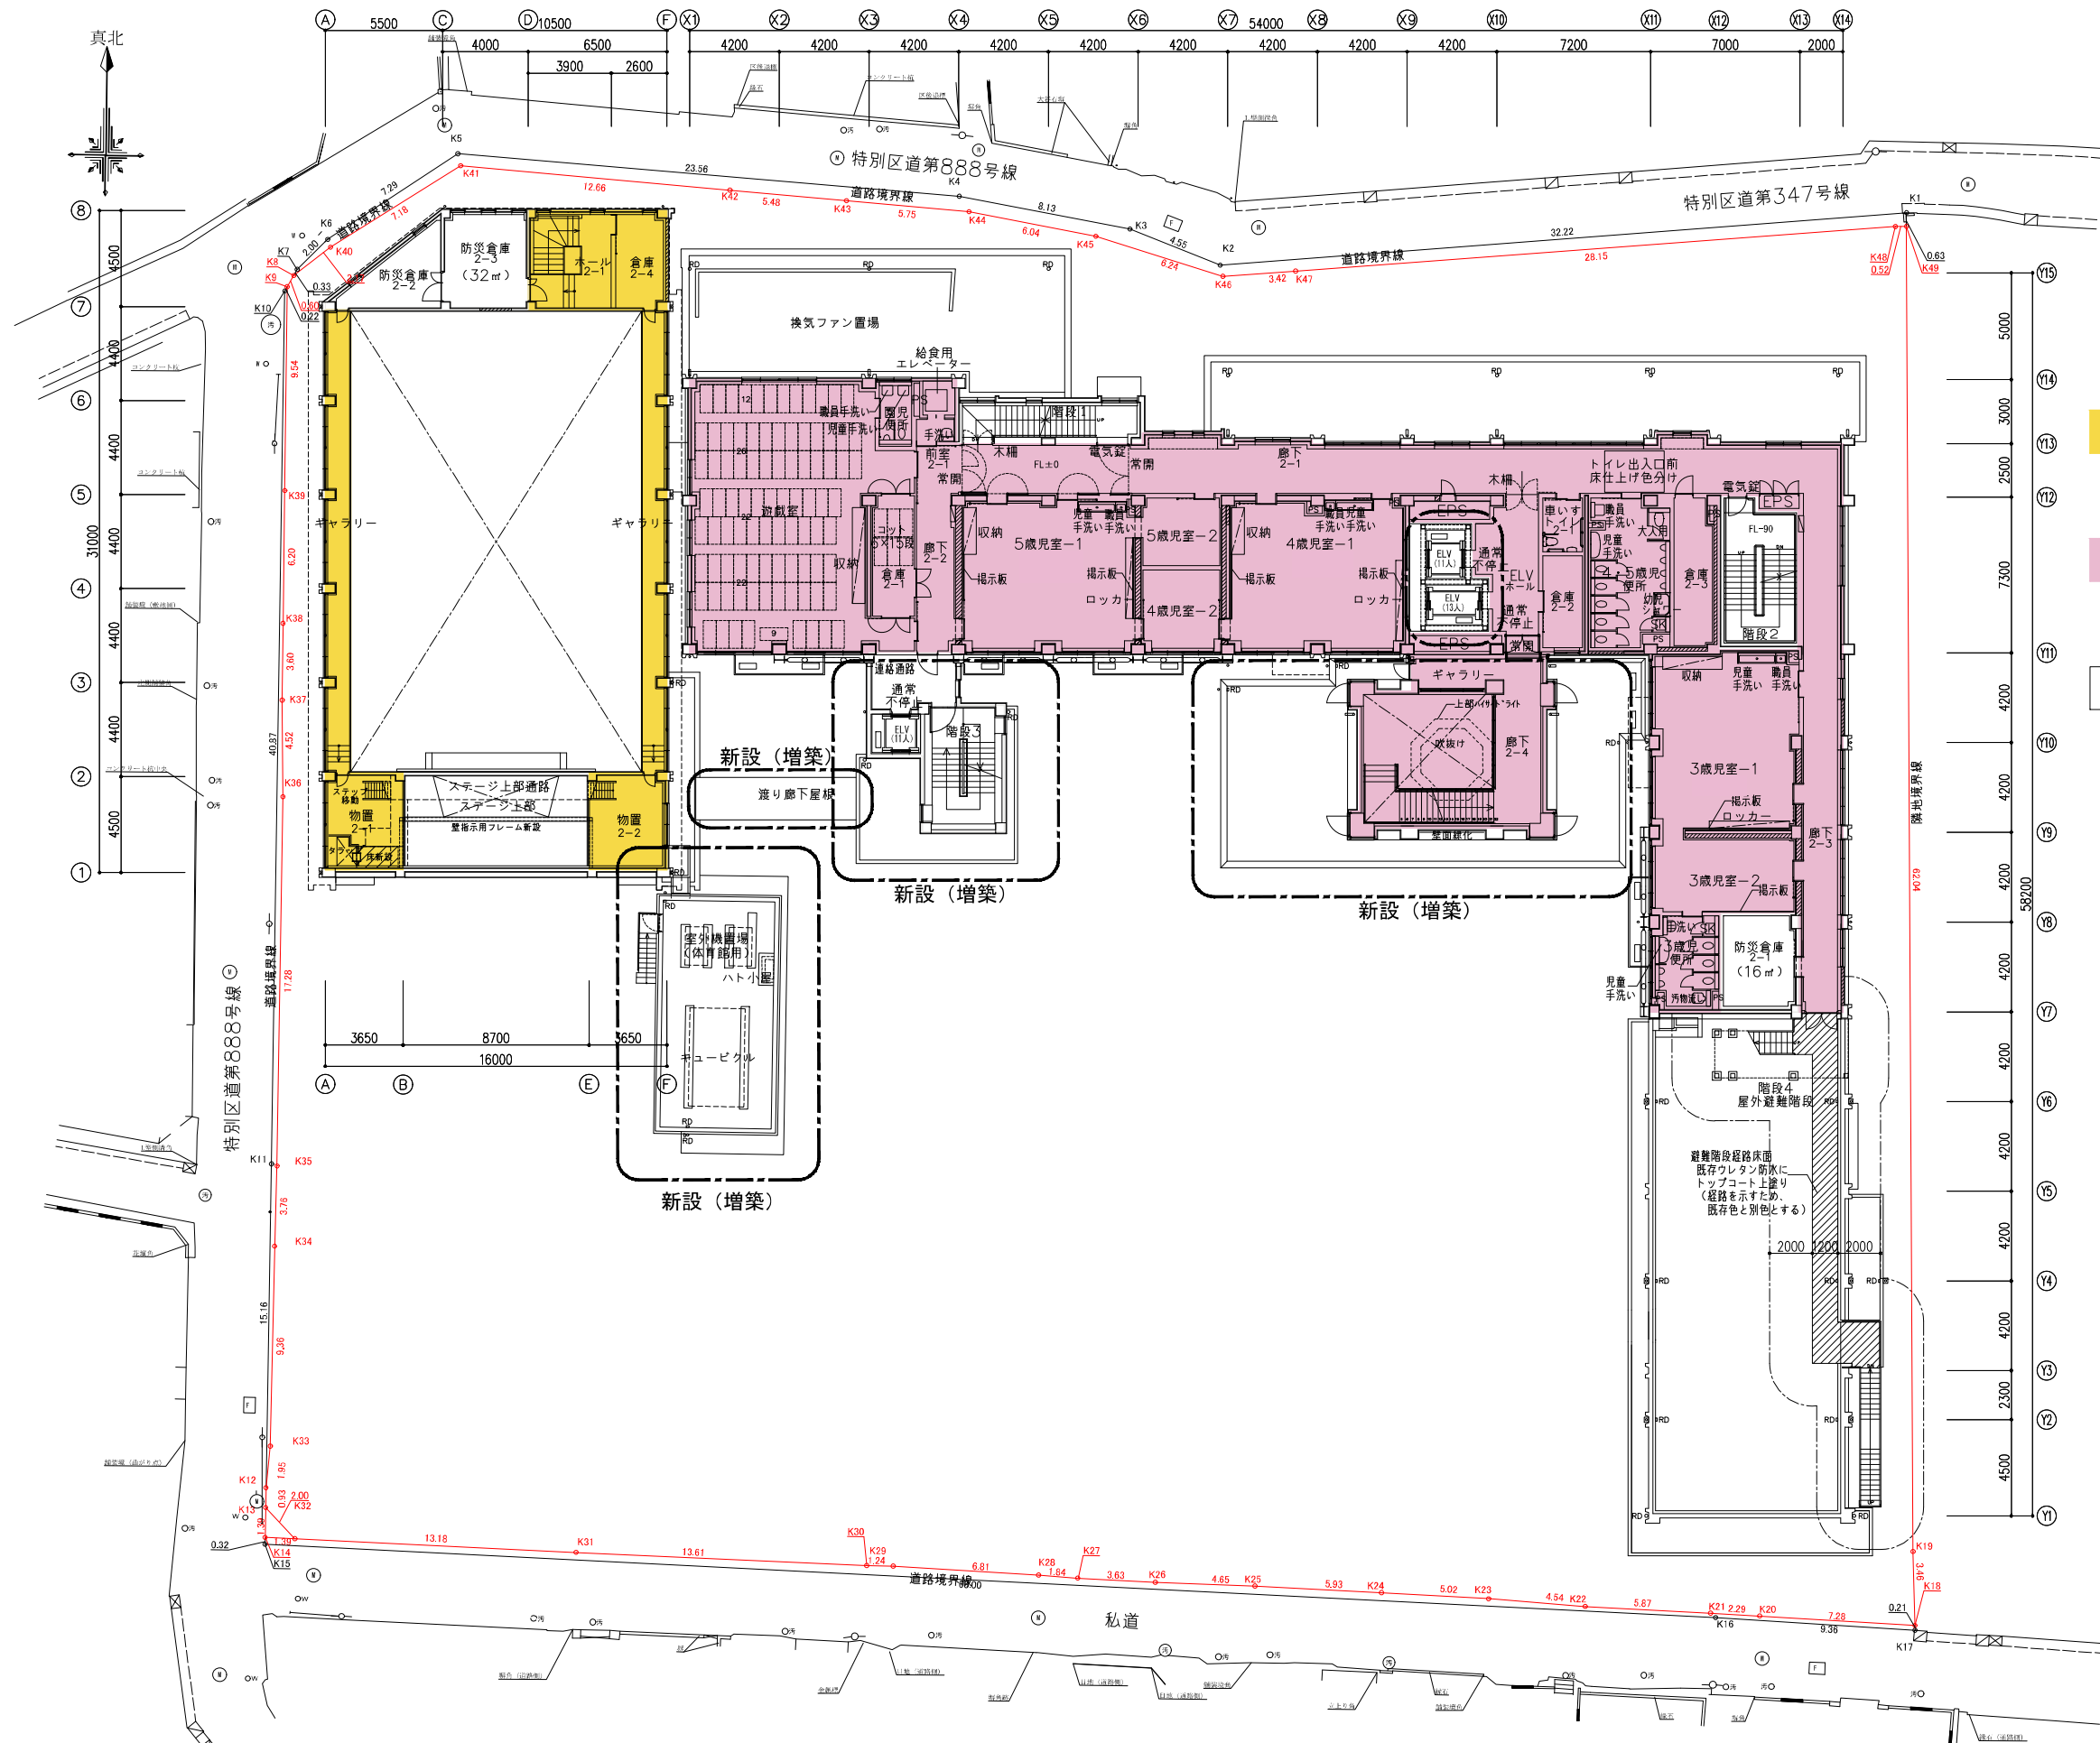

- 新設部
- いきいきプラザ (115.14㎡)
- 保育園 (702.77㎡)
- 共用部

港区	履歴・特記 課長 係長 担当者	制作日 令和 年 月 工事番号 ファイル名	【会社名】 設計・監理事務所 一級建築士事務所：一般社団法人港区建築設計事務所協会 東京都知事登録 第56826号 管理建築士：原田 光政 一級建築士登録 第57397号	設計 監理 一級建築士登録 第82737号 一級建築士登録 第252414号	工事件名 (仮称) 港区立神応いきいきプラザ等 複合施設整備工事	区分 建築意匠	図面名称 2階平面図	SCALE A1:1/150 A3:1/300	図面番号 2022/1/19
----	--------------------------	--------------------------------	--	---	--	------------	---------------	-------------------------------	-------------------


3階

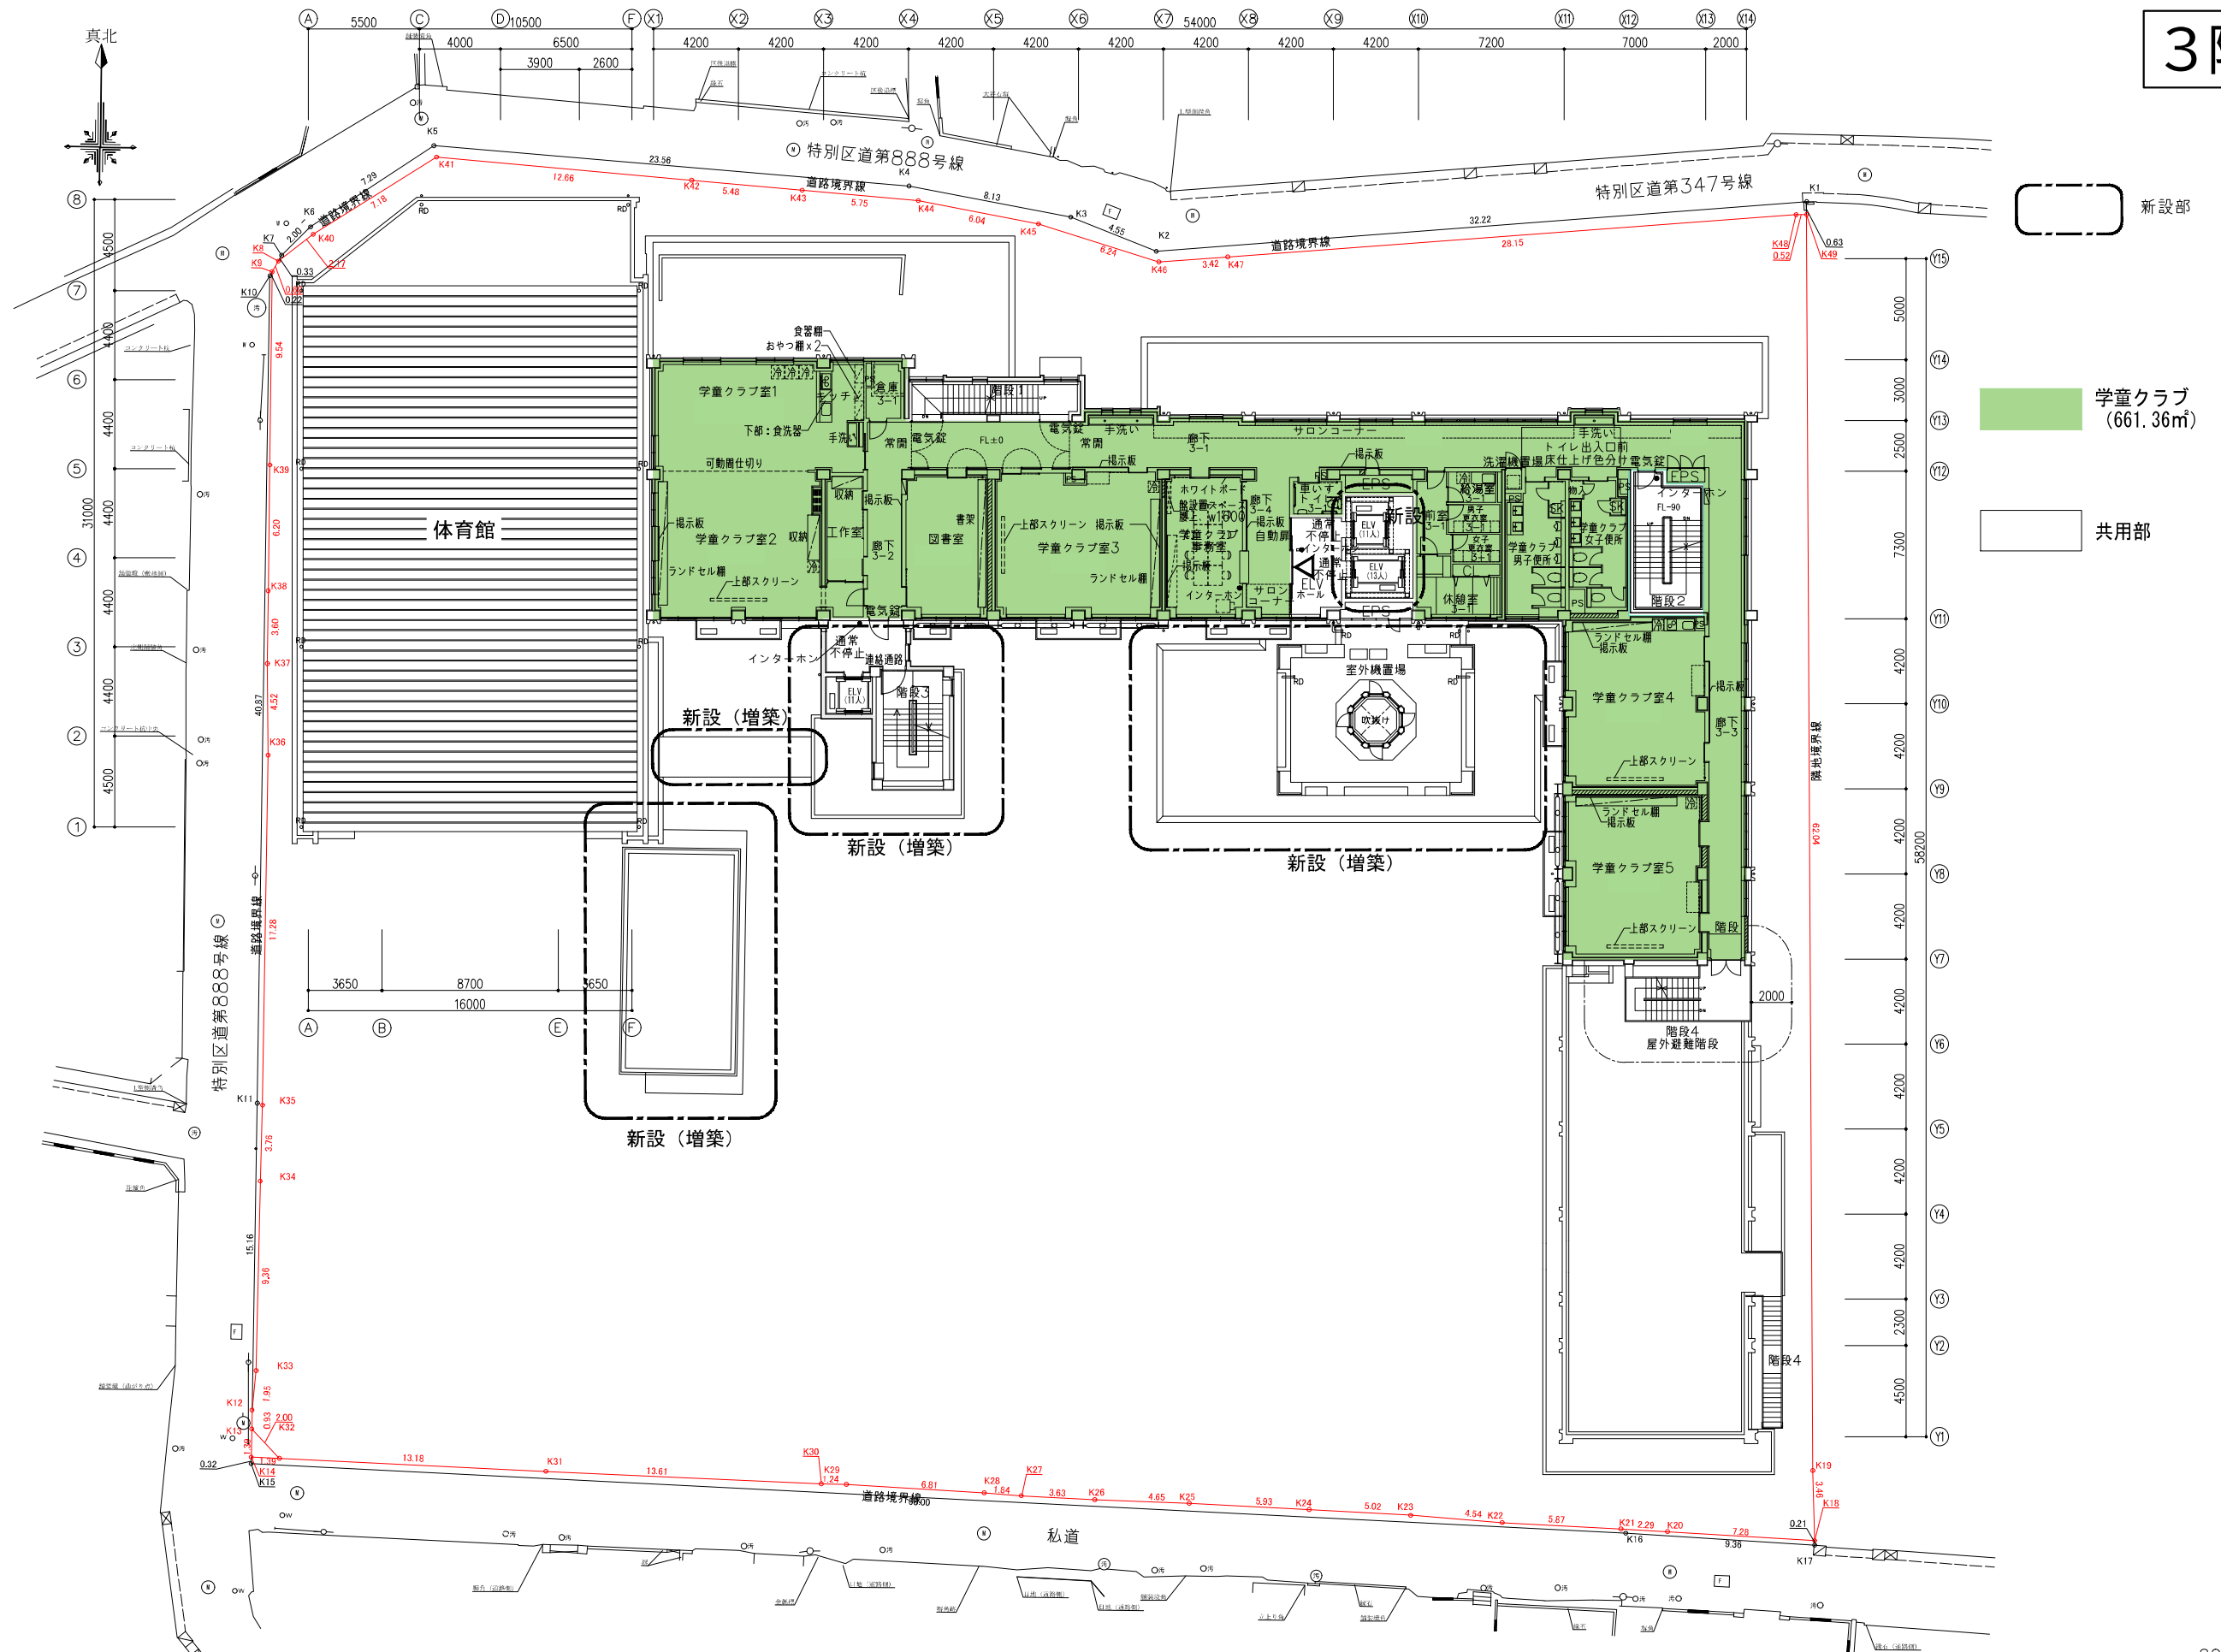

- 新設部
- 児童クラブ (661.36㎡)
- 共用部

港区	履歴・特記 _____ _____	課長	係長	担当者	制作日 令和 年 月 日 工事番号 ファイル名	【会社名】 _____ _____	設計・監理事務所 一般建築士事務所：一般社団法人港区建築設計事務所協会 東京都知事登録 第56826号 管理建築士：原田 光政 一般建築士登録 第57397号	単独 加藤 崇典 一級建築士登録 第82737号 担当 中山 康 一級建築士登録 第252414号	工事件名 (仮称) 港区立神心いきいきプラザ等 複合施設整備工事	区分 建築意匠	図面名称 3階平面図	SCALE A1:1/150 A3:1/300	2022/1/19 図面番号
----	-------------------------	----	----	-----	----------------------------------	-------------------------	---	--	--	------------	---------------	-------------------------------	-------------------

4階

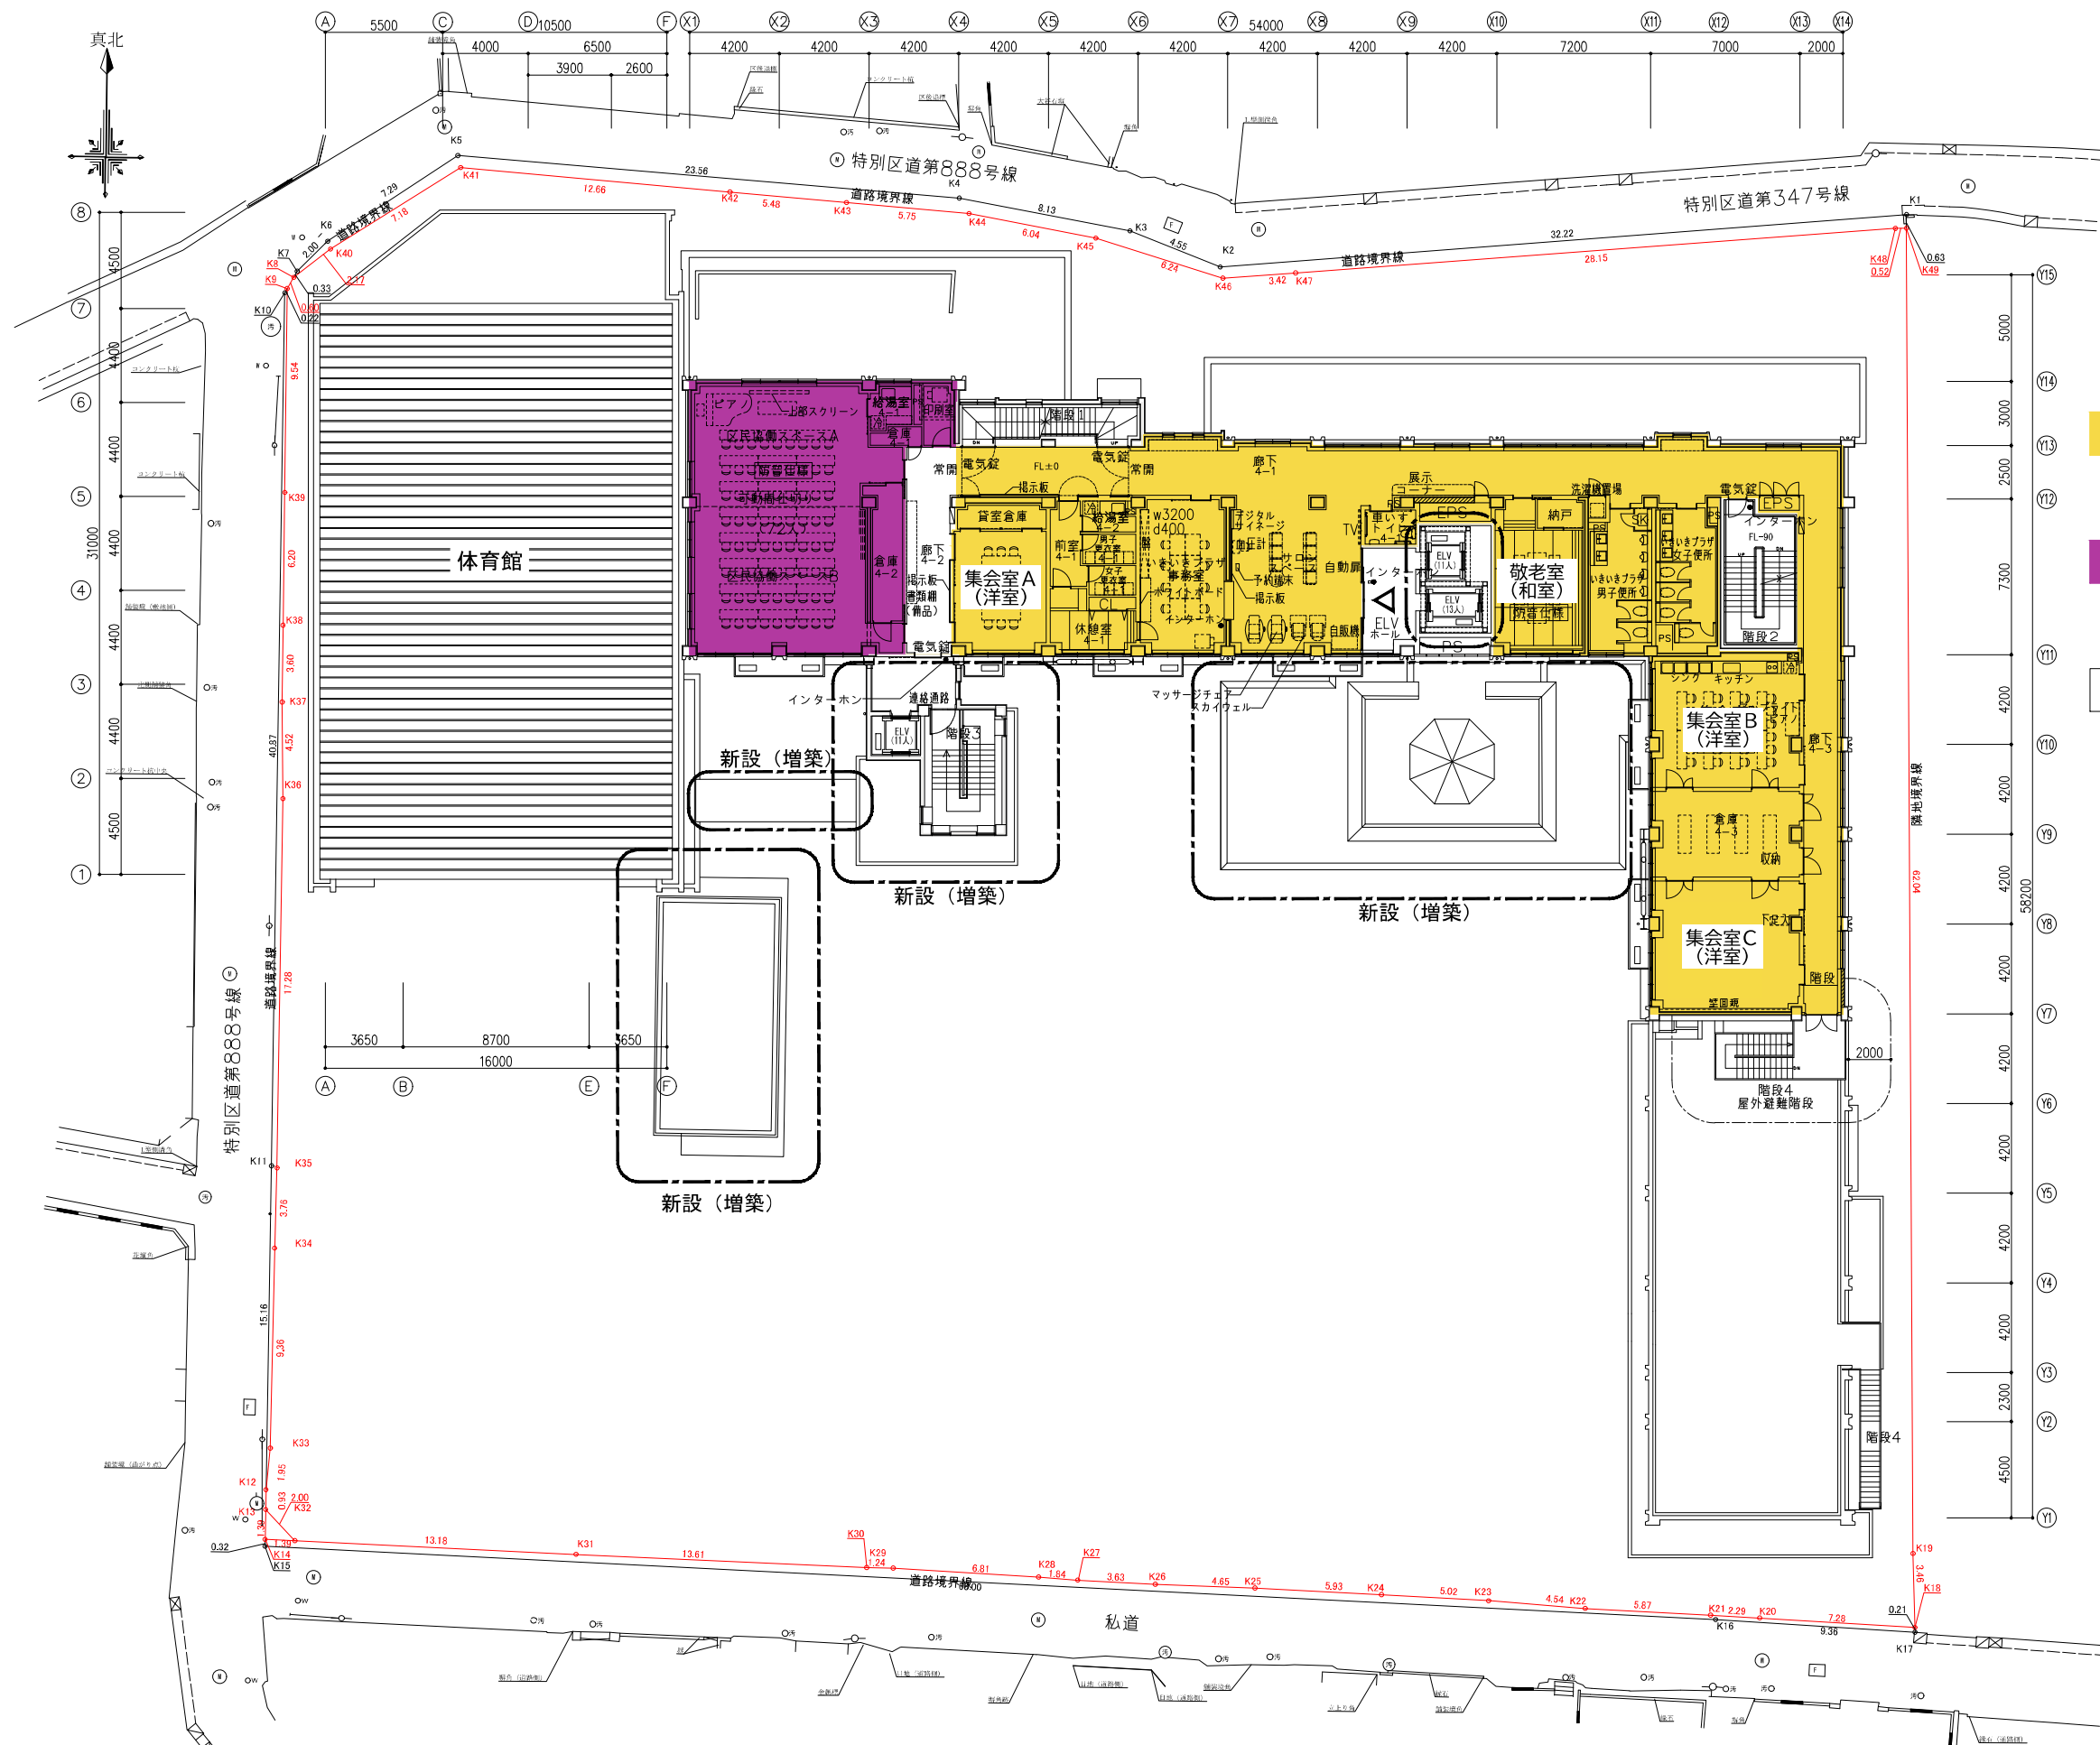

- 新設部
- いきいきプラザ (502.51㎡)
- 区民協働スペース (136.39㎡)
- 共用部

港区	履歴・特記 課長 係長 担当者	制作日 令和 年 月 工事番号 ファイル名	【会社名】 一級建築士事務所：一般社団法人港区建築設計事務所協会 東京都知事登録 第56826号 管理建築士：原田 光政 一級建築士登録 第57397号	設計・監理事務所 一級建築士事務所：一般社団法人港区建築設計事務所協会 東京都知事登録 第56826号 管理建築士：原田 光政 一級建築士登録 第57397号	設計 加藤 崇典 一級建築士登録 第82737号 担当 中山 康 一級建築士登録 第252414号	工事件名 (仮称) 港区立神心いきいきプラザ等 複合施設整備工事	区分 建築意匠	図面名称 4階平面図	SCALE A1:1/150 A3:1/300	図面番号 2022/1/19
----	--------------------------	--------------------------------	--	---	--	--	------------	---------------	-------------------------------	-------------------