

区長報告第11号

港区特定公共賃貸住宅シティハイツ高浜等新築に伴う
電気設備工事請負契約の変更について


- 1 件 名 港区特定公共賃貸住宅シティハイツ高浜等新築に伴う電気設備工事
- 2 契約の相手方 向陽電気工業株式会社
- 3 変更内容
 - (1) 契約金額 (税込み)

変更前	647,900,000円
変更後	664,125,000円
増額	16,225,000円
 - (2) 工期


変更前	令和2年7月4日から令和5年12月11日まで
変更後	令和2年7月4日から令和7年10月31日まで
- 4 変更年月日 令和4年7月7日
- 5 変更理由 夜間工事の追加等による本体工事の工期変更及び工期変更に伴う現場管理費等の増額による変更
- 6 案内図・配置図 別紙のとおり

港区特定公共賃貸住宅シティハイツ高浜等新築に伴う電気設備工事

工事名称	港区特定公共賃貸住宅シティハイツ高浜等新築に伴う電気設備工事
工事場所	港区芝浦四丁目19番1、20番8、港南一丁目24番3
敷地面積	1,712.01㎡
建築面積	746.30㎡

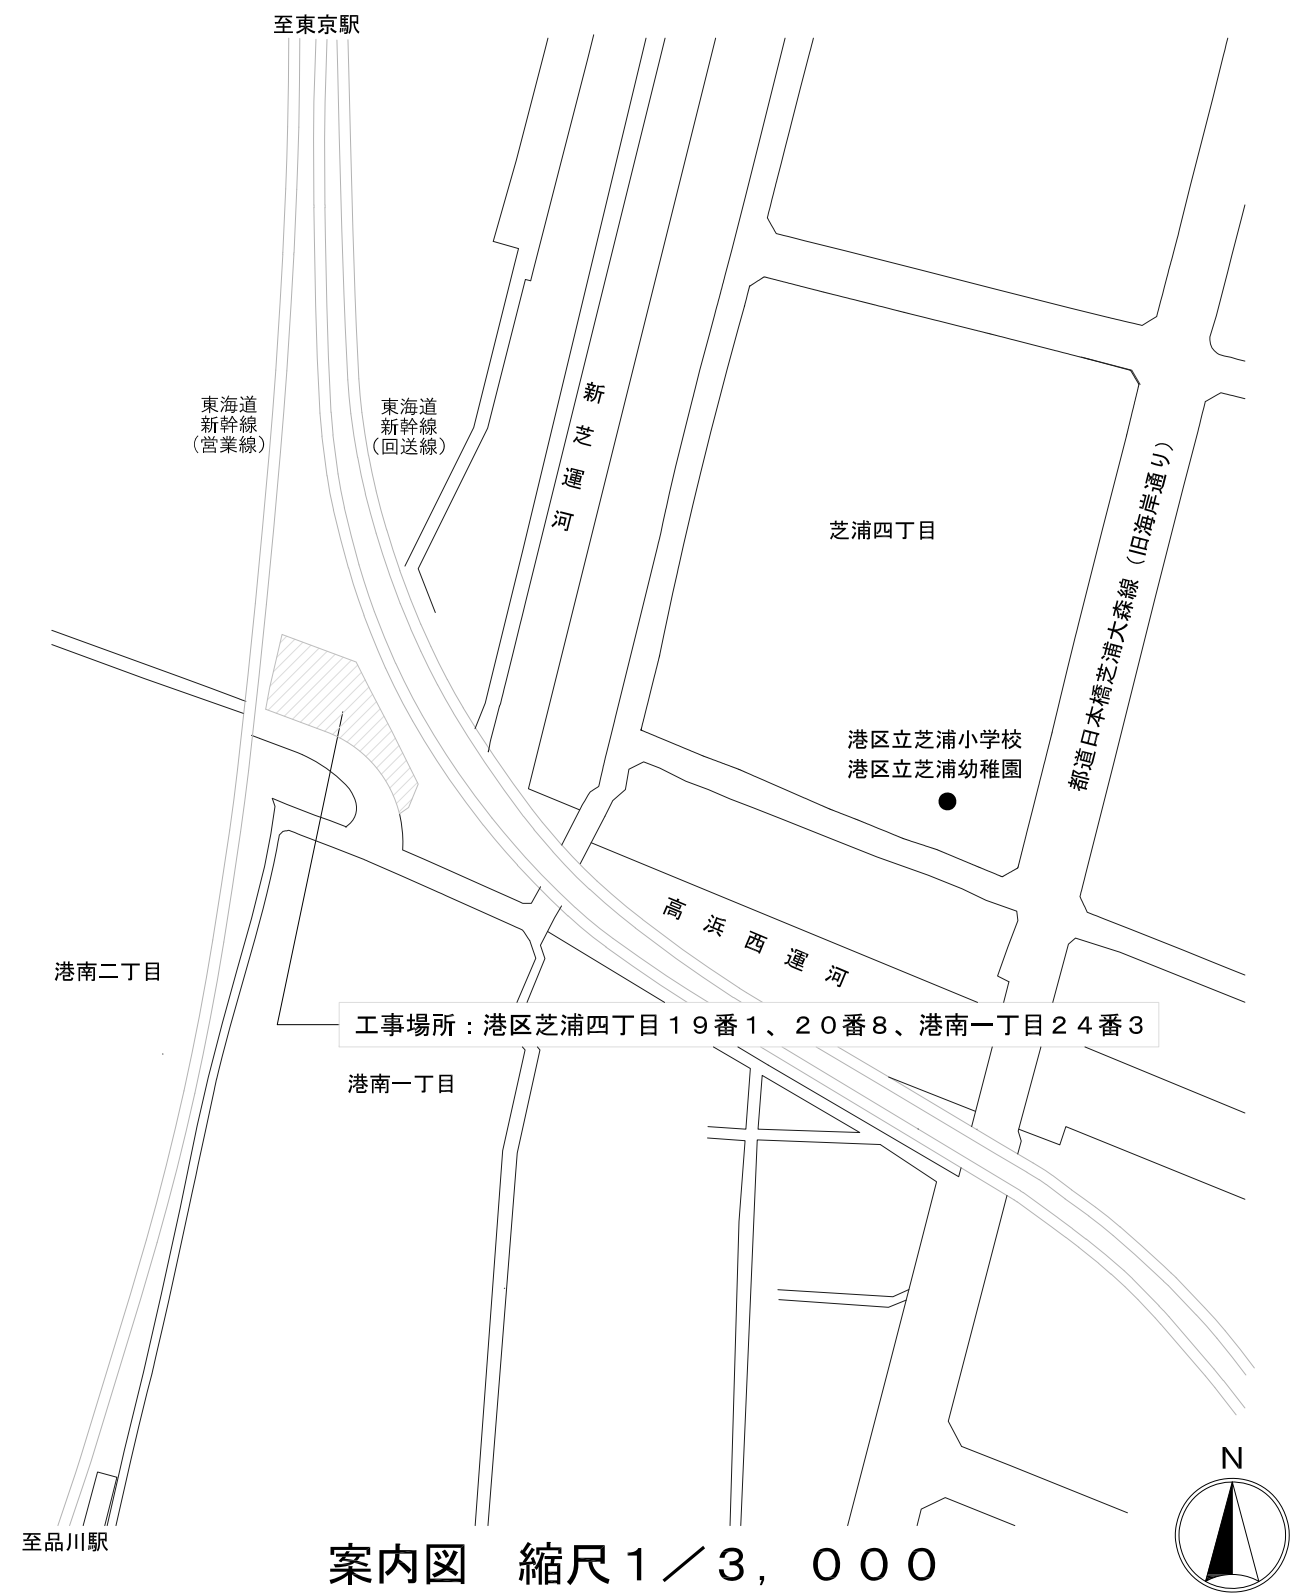

案内図 縮尺 1 / 3,000

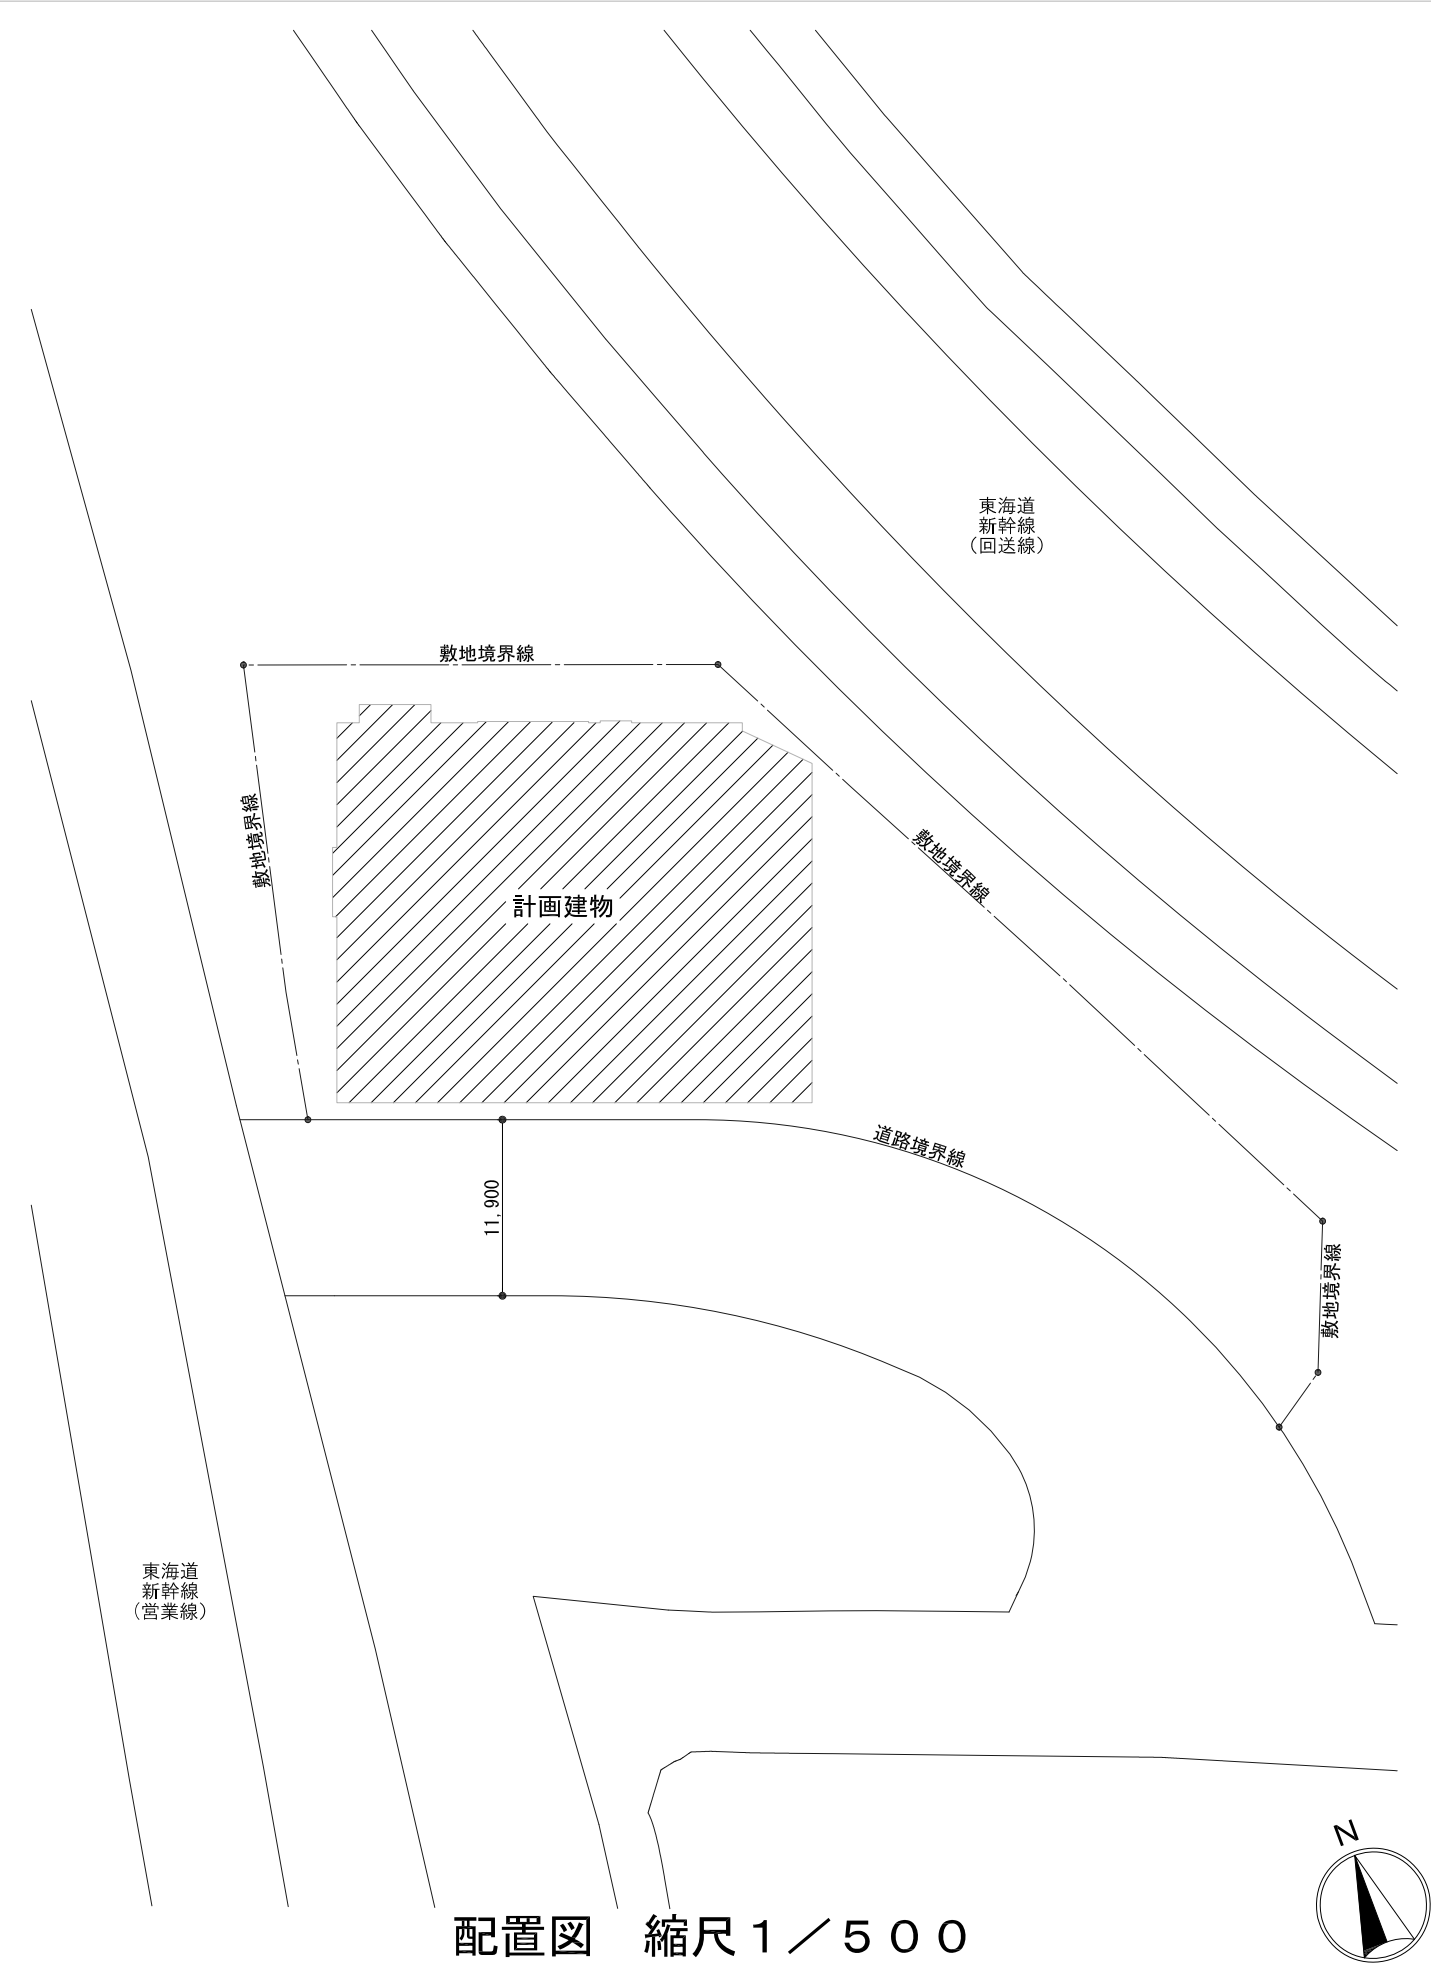

配置図 縮尺 1 / 500