

麻布地区総合支所まちづくり課

麻布十番一・二丁目道路整備工事（Ⅱ期）の工期等の変更について

1 整備概要

麻布十番一・二丁目道路整備工事（Ⅱ期）（以下「本工事」といいます。）は、区内外の来客でにぎわう麻布十番商店街の道路をより安全で快適なものとするため、平成14年度に麻布十番地区道路整備連絡協議会を設置し、コミュニティ道路などの現場視察会の開催や幅員構成を変更することによる効果検証などを実施するとともに地域と話し合いを重ねた上で実施している工事です。

- (1) 工事件名 麻布十番一・二丁目道路整備工事（Ⅱ期）
- (2) 工事場所 港区麻布十番一丁目5番先から麻布十番二丁目1番先まで
- (3) 路線名 特別区道第1, 022号線
- (4) 内容 工事延長 372.2m  
車道舗装工、歩道舗装工、排水施設工、安全施設工、区画線工

2 経緯

本工事については、令和4年第1回港区議会定例会において工事請負契約が承認され、同年5月に着工しています。

当初、令和5年9月30日に工事完了を予定していましたが、沿道における建築工事との作業スペースの取り合いに係る調整に伴い、同年11月17日まで工期の延伸が必要となりました。

また、集中豪雨や台風時における麻布十番商店街の店舗への雨水流入の抑制及び歩道への車両乗入の防止を最大限図るために、排水施設（街きょ）の見直し及び安全施設（車止め）等の施工数量を変更しました。

3 変更内容

(1) 工期の変更



変更前：令和4年3月16日から令和5年9月30日まで

変更後：令和4年3月16日から令和5年11月17日まで

(2) 施工数量の変更

工種	変更前数量	変更後数量
街きょ工（平坦ブロック）	363.2m	215.0m
街きょ工（段差ブロック）	360.4m	508.6m
街きょ集水ます工	7箇所	13箇所
車止め設置工	96箇所	106箇所

# 案内図

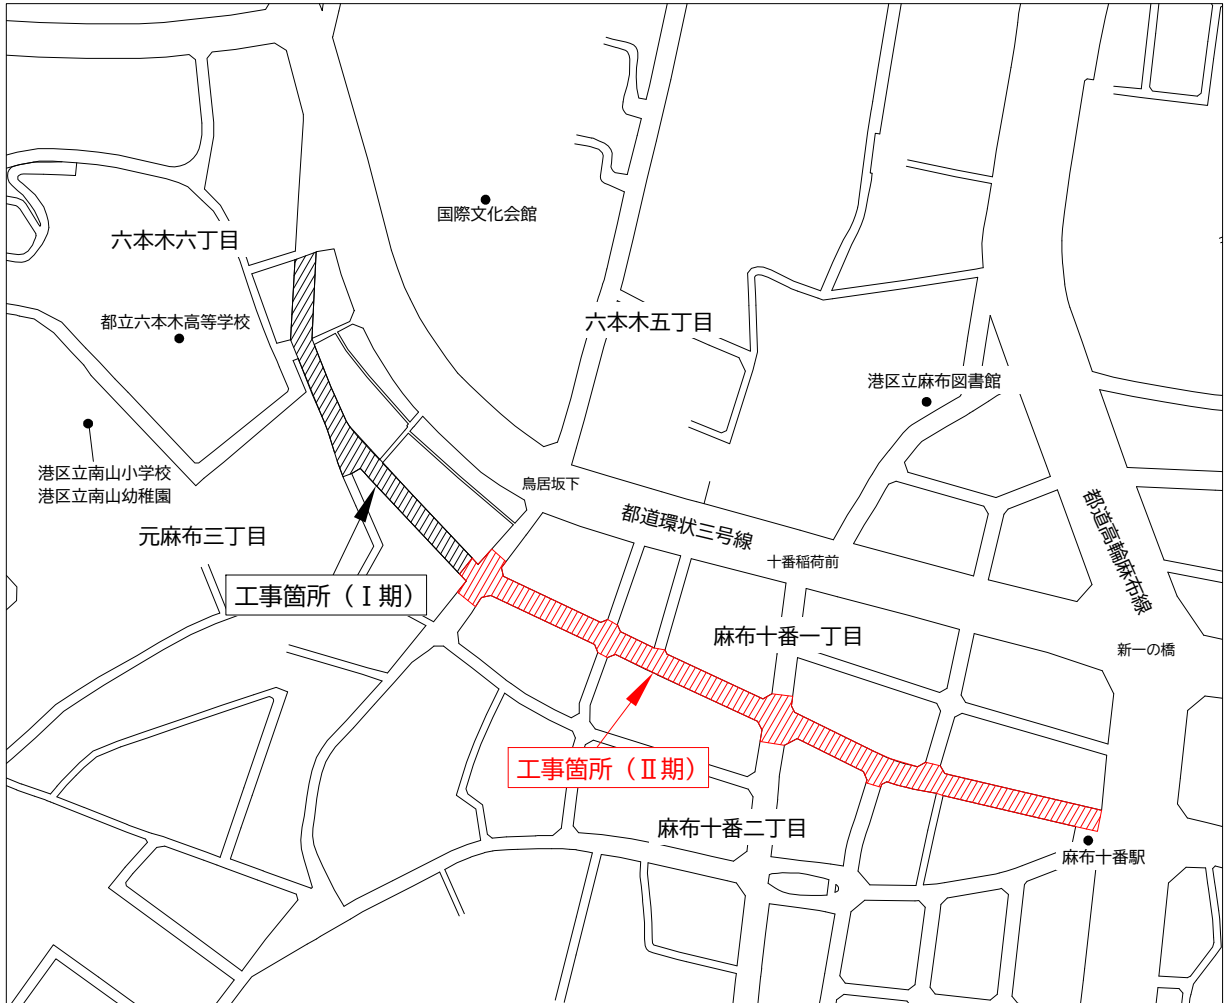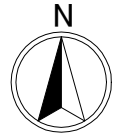

縮尺 1 / 4, 000




【整備前 (I 期工事)】



【整備後 (I 期工事)】

# 変更概要

## 1 平面図

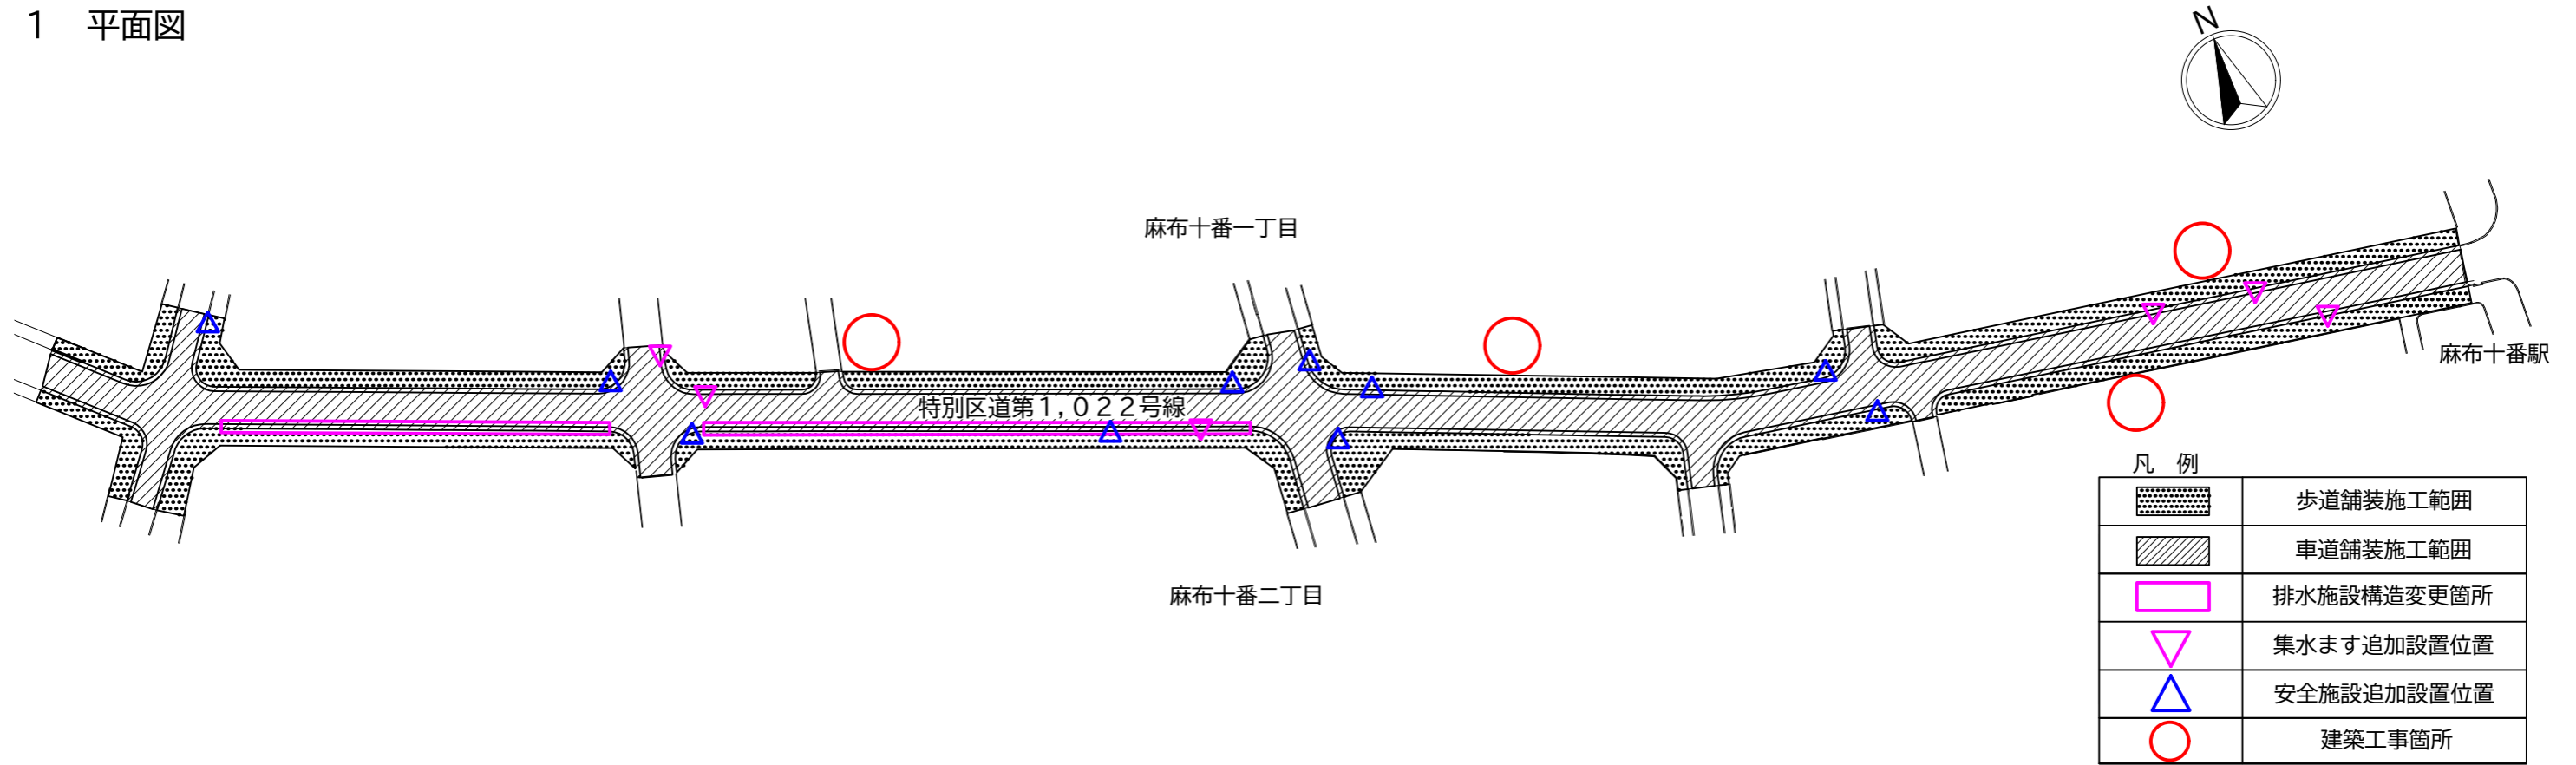


## 2 変更概要



### (1) 排水施設（街きよ）の構造変更等

集中豪雨や台風時における麻布十番商店街の店舗への雨水流入の抑制及び歩道への車両乗入を防止するために、排水施設（街きよ）の構造を変更するとともに集水ますを追加しました。

街きよ断面図(変更前)

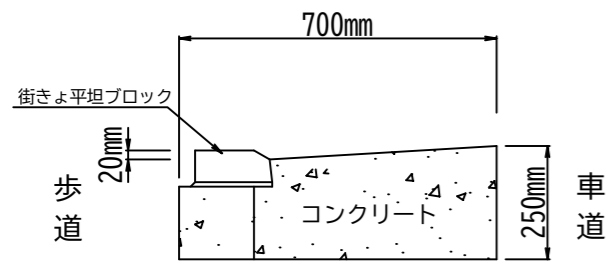


街きよ断面図(変更後)

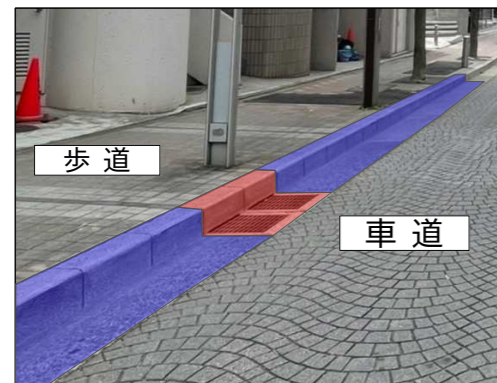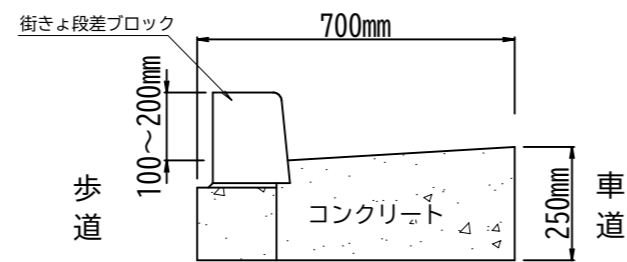

■: 街きよ ■: 集水ます  
 街きよ …道路に沿って設ける排水路  
 集水ます…道路に溜まった雨水等を貯留するための構造物

### (2) 安全施設の設置数変更

交差点部等における歩道への車両乗入を防止するために、安全施設（車止め）を追加しました。

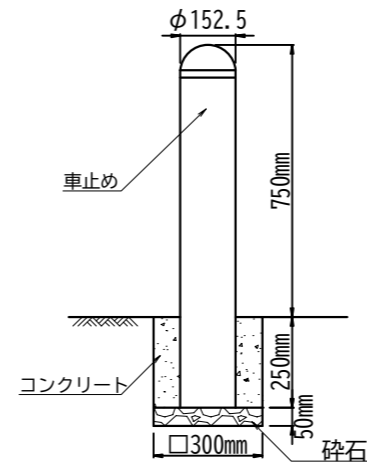

### (3) 工期延伸

沿道における建築工事との作業スペースの取り合いに係る調整により工期を延伸しました。



変更前工期：令和5年9月30日  
 変更後工期：令和5年11月17日