

工事請負契約について

(芝浦三丁目道路整備工事及び道路維持工事 (切削オーバーレイ))

- 1 件 名 芝浦三丁目道路整備工事及び道路維持工事
(切削オーバーレイ)
- 2 契約方法 制限を付した一般競争入札による契約
- 3 契約金額 106,040,000円
(うち消費税 9,640,000円)
- 4 契約締結日 令和5年7月6日
- 5 工期 令和5年7月7日から令和6年2月29日まで
- 6 契約の相手方 前田道路株式会社東京支店
東京都港区白金台五丁目22番12号
- 7 入札経過 入札(見積)経過調書(別紙1)のとおり
- 8 概要 案内図(別紙2)及び平面図(別紙3)のとおり


入札（見積）経過調書

別紙 1

契約番号	05港契約第0040000068号	業務区分	工事
業種	道路舗装工事	詳細業種	
件名	芝浦三丁目道路整備工事及び道路維持工事（切削オーバーレイ）		
履行場所	東京都港区芝浦三丁目16番先から18番先まで		
履行期間	令和5年7月7日から令和6年2月29日まで		
入札方法	制限付一般競争入札	契約方法	総価契約
開札日時	令和5年7月6日9時0分 電子調達サービス	落札方法	価格競争
摘要			
落札業者	前田道路株式会社 東京支店 専務執行役員支店長 緑川 英二 東京都港区白金台五丁目2番12号		
落札金額	¥106,040,000	予定価格	¥106,057,600

項番	企業名又は委任先名	1回目 価格(円) (評価値)	2回目 価格(円) (評価値)	3回目 価格(円) (評価値)	備考
1	前田道路株式会社 東京支店	96,400,000			落札 区内
2	日工建設株式会社				最低制限価格割れ 区内
3	東京街路株式会社				辞退 区内
4	新日本総設株式会社 東京支社				辞退 区内
5					
6					
7					
8					
9					
10					

案内図


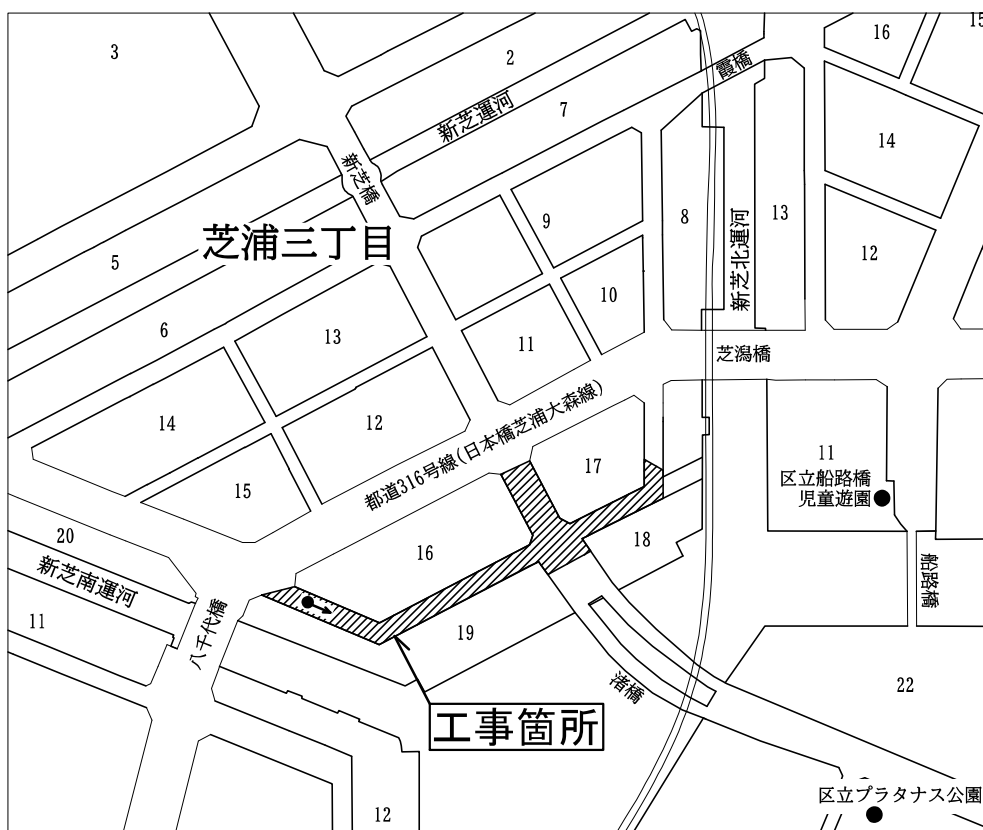


※ ●→ 写真撮影位置を示す。

縮尺 1/4,000



【現況】

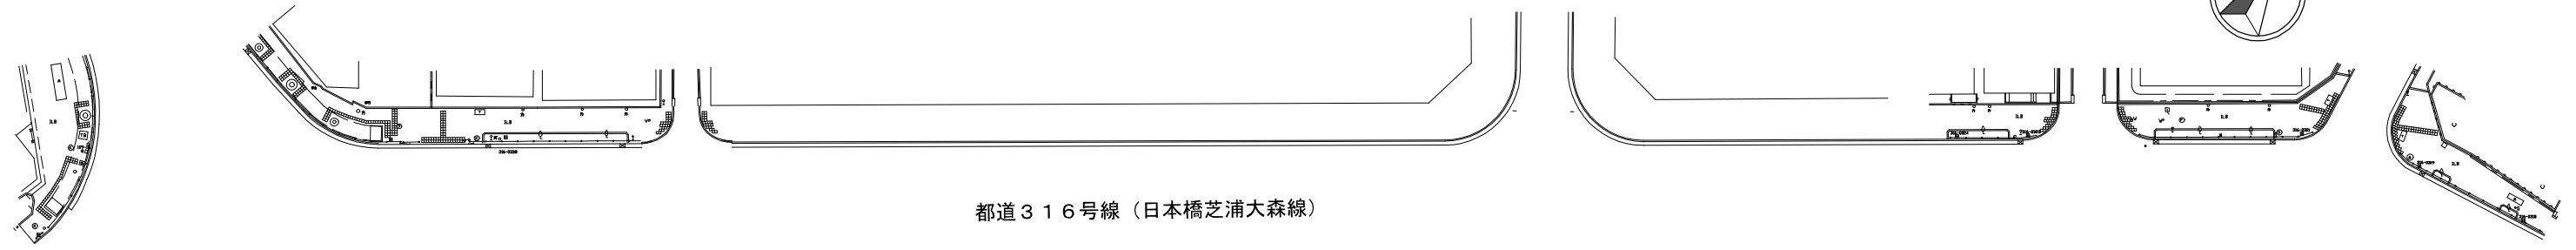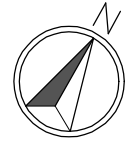

都道316号線（日本橋芝浦大森線）

港区
芝浦三丁目

特別区道第237号線
工事区間長 33.3m

特別区道第236号線 工事区間長 243.8m

工事概要

工事区間長	277.1	m
車道舗装工	1,853	m ²
歩道舗装工	997	m ²
街きよ工	399.8	m
街きよ用集水ます工	24	箇所
境石工	445.2	m
防護柵設置工	267.0	m
安全施設工	—	式
区画線設置工	—	式

凡例

	歩道舗装施工範囲
	車道舗装施工範囲 (区画線設置工含む)
	街きよ工
	境石工
	防護柵設置工

A-A' 断面図

