

南麻布一丁目道路擁壁改修工事の請負契約の変更について

1 整備概要

南麻布一丁目道路擁壁改修工事（以下「本工事」といいます。）は、劣化した道路擁壁の安全性の向上を図るために実施している工事です。

- (1) 工事件名 南麻布一丁目道路擁壁改修工事
- (2) 工事場所 港区南麻布一丁目24番先
- (3) 路線名 特別区道第457号線
- (4) 内容 工事延長 111.0m
断面修復工、剝落防止工、シール材設置工、土砂流出対策工

2 経緯

本工事については、令和5年第1回港区議会定例会において工事請負契約が承認され、同年5月に着工しています。

現在、令和6年1月の竣工に向けて、劣化した道路擁壁の表面を削り、修復材を塗布する断面修復工を実施しています。

断面修復工については、当初設計に比べ削る厚さの見直しが必要になったことに伴い、工種別の施工数量を変更します。併せて、断面修復工における削り量が増加したため、コンクリートガラの処分量を変更します。

3 変更内容

工種	変更前数量	変更後数量
断面修復工（鉄筋防錆処理なし）	2.9 m ³	3.0 m ³
断面修復工（鉄筋防錆処理あり）	17.1 m ³	18.4 m ³
ガラ処分工（コンクリートガラ）	20 m ³	21 m ³

案内図



縮尺 1 / 4, 000




【整備前】



【整備後イメージ図】
(断面修復後)

変更概要

1 主な変更箇所 (平面図等)

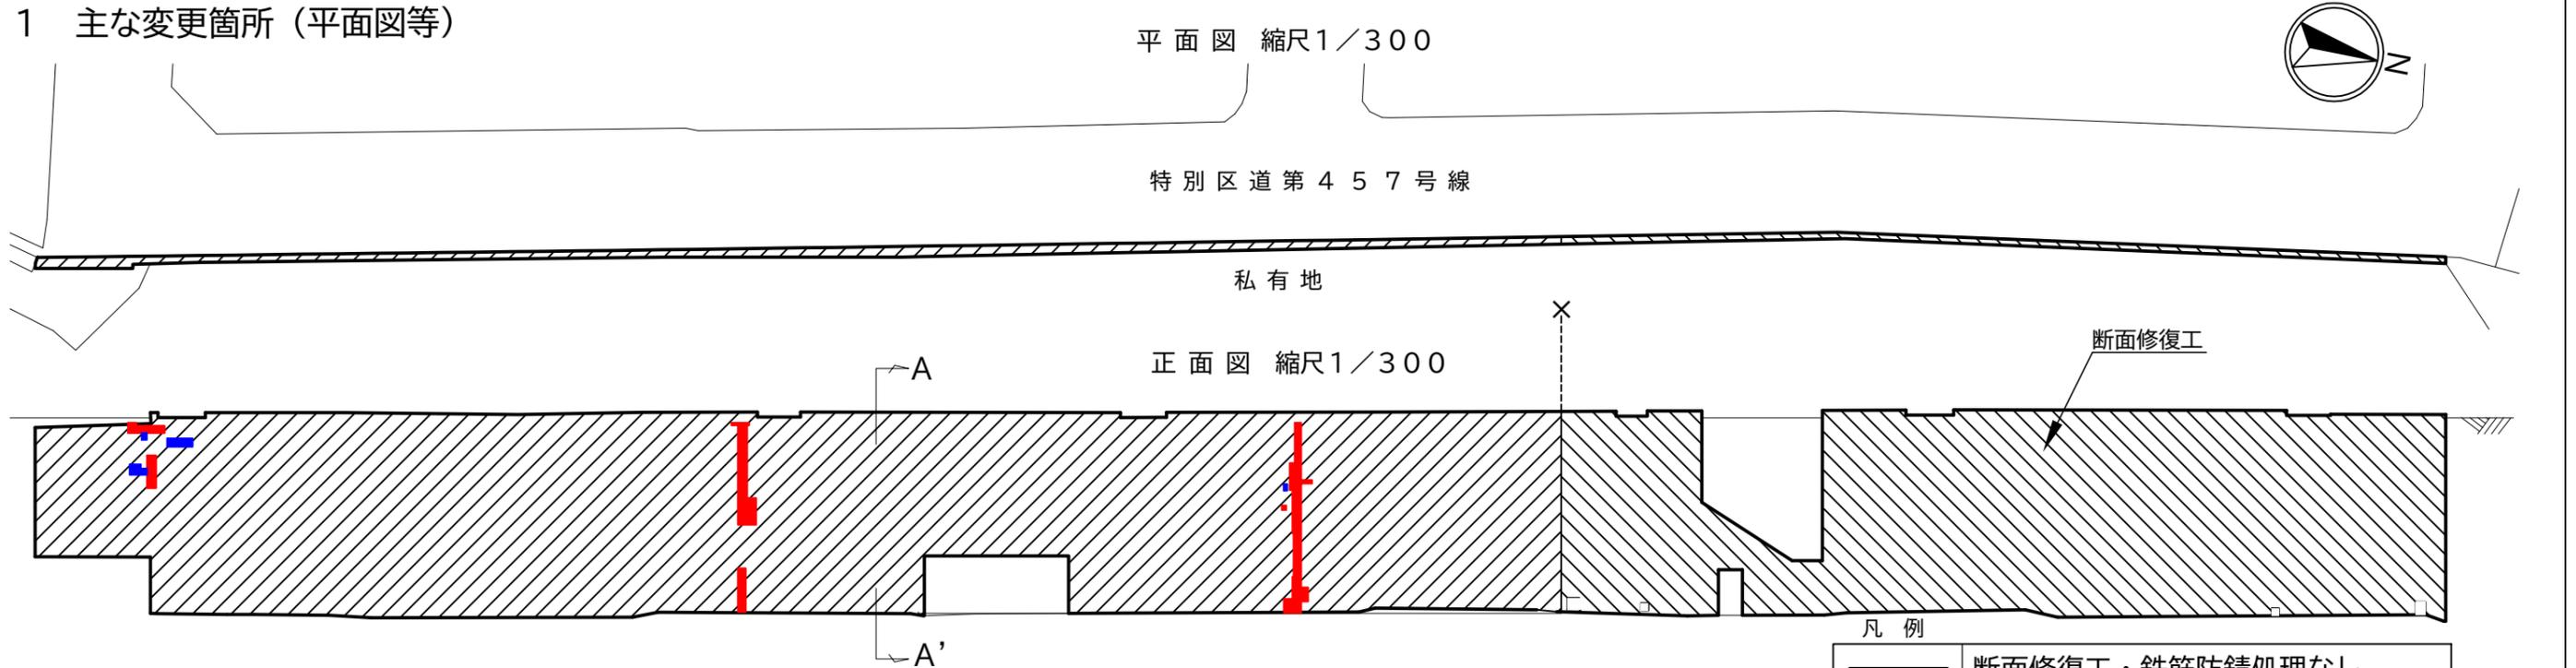

2 変更概要

(1) 断面修復工の施工数量の変更

擁壁の劣化状況により、表面を削る厚さの見直しが必要となったため、施工数量を変更します。

断面修復工・鉄筋防錆処理なし
(削る厚さ20mm~90mm) ■



断面修復工・鉄筋防錆処理あり
(削る厚さ10mm~120mm) ■



(2) 産業廃棄物の処分量の変更

コンクリートを削る量が増加したため、コンクリートガラの処分量を変更します。

コンクリートガラ



凡例

	断面修復工・鉄筋防錆処理なし (削る厚さ5mm)
	断面修復工・鉄筋防錆処理あり (削る厚さ50mm)
	断面修復工・鉄筋防錆処理なし (削る厚さ20mm~90mm)
	断面修復工・鉄筋防錆処理あり (削る厚さ10mm~120mm)

