


文化芸術ホール施設計画＜平面図及び断面図＞


3階（浜松町駅直結デッキ階）

主な諸室：小ホール、楽屋

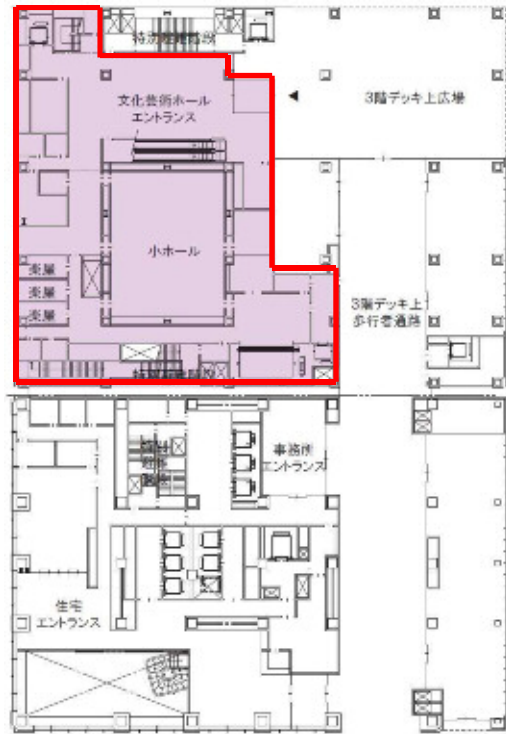

4階

主な諸室：練習場、管理事務室

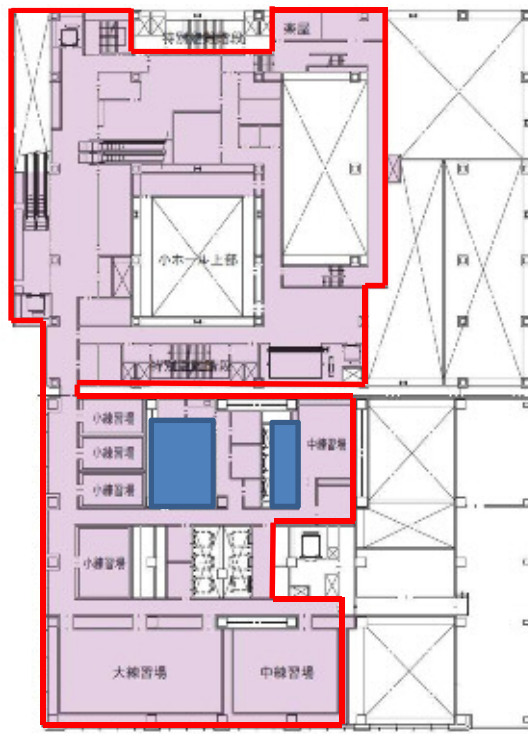



5階

主な諸室：大ホール、楽屋、リハーサル室




6階



主な諸室：大ホール2階客席

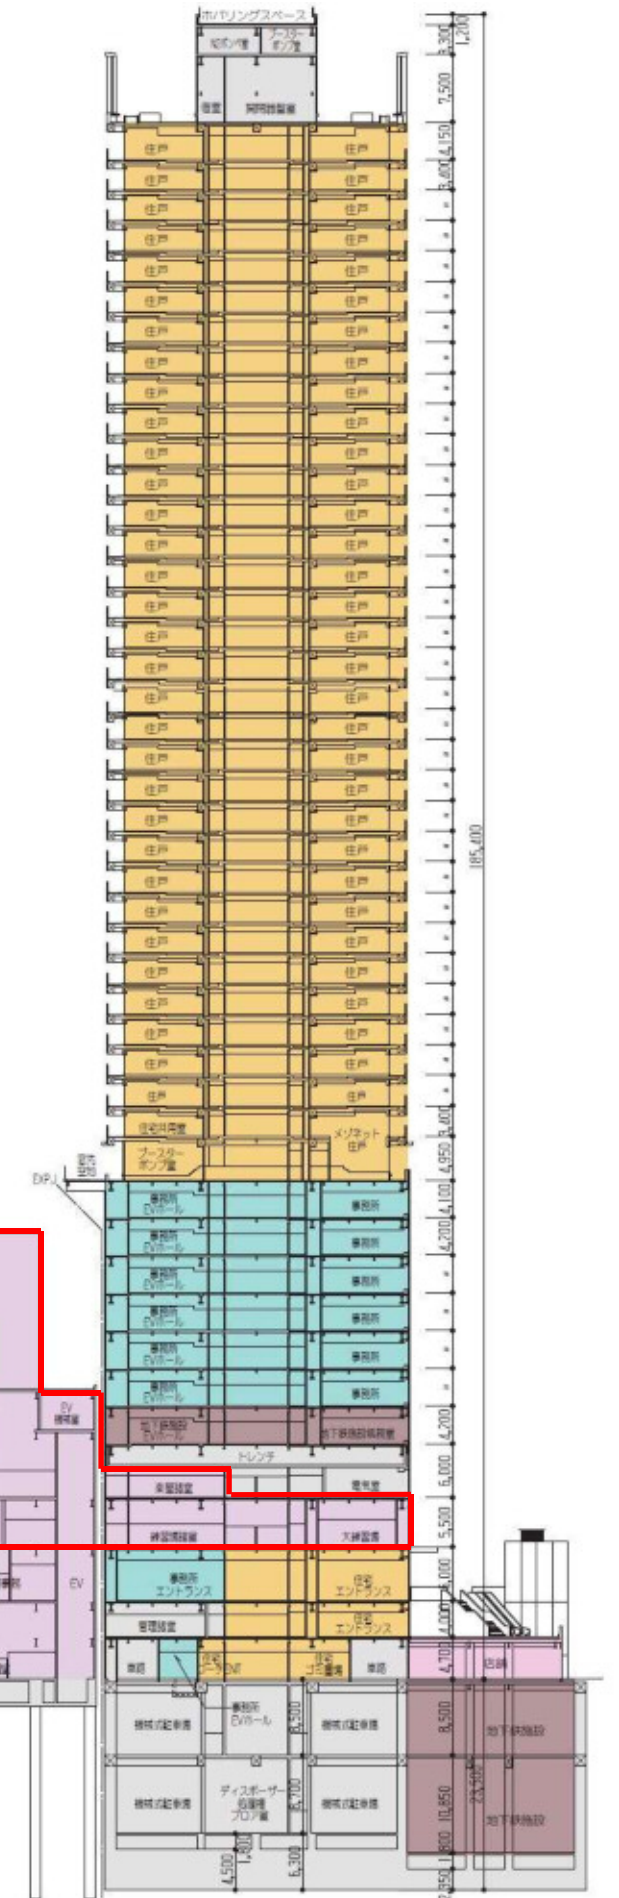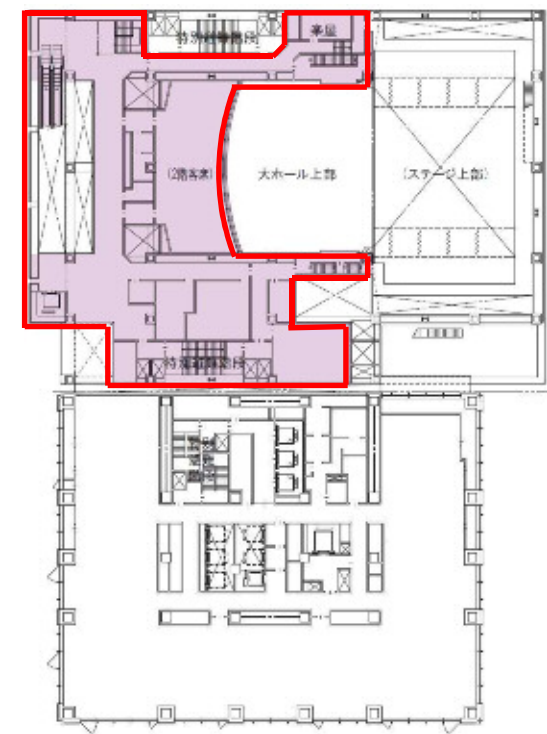

(参考) 全体位置図

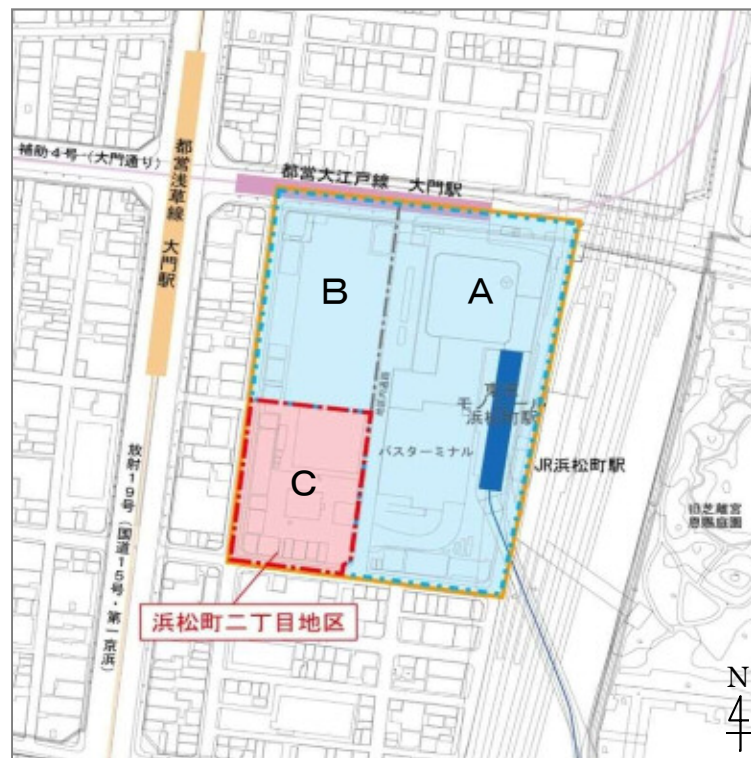

(参考) 浜松町二丁目第二用地と文化芸術ホールの最大外形

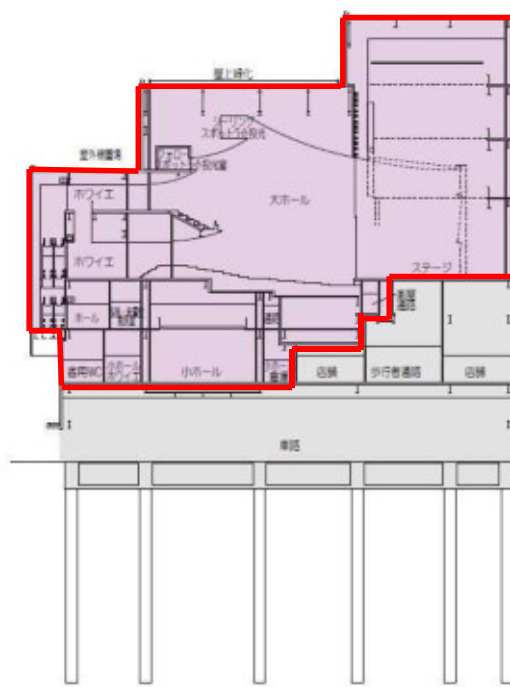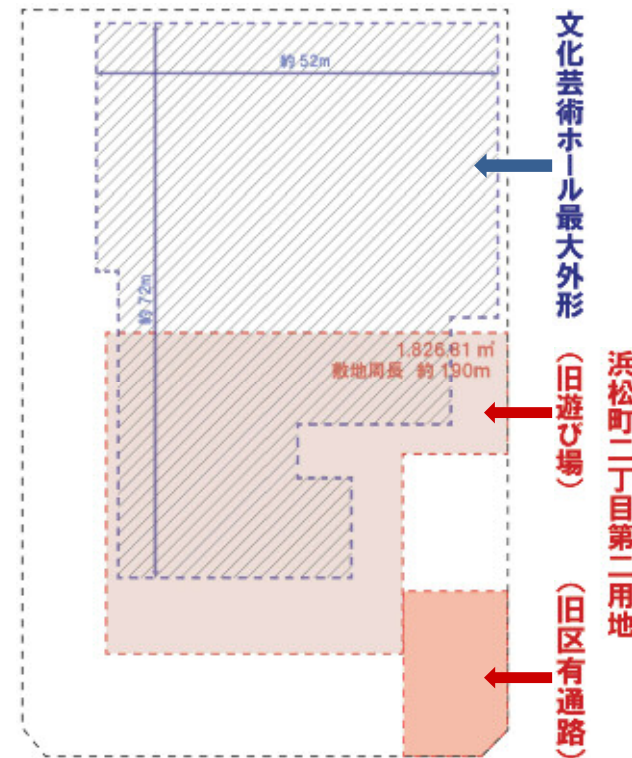

(南側から見た断面図)



(西側から見た断面図)