

議案第五十五号

町の区域の変更について

右の議案を提出する。

平成二十七年六月十七日

提出者 港区長 武井雅昭

町の区域の変更について

地方自治法（昭和二十二年法律第六十七号）第二百六十条第一項の規定に基づき、本区の町の区域を別図のとおり変更する。

（説明）

田町駅東口北地区土地区画整理事業に伴い、芝浦一丁目及び芝浦三丁目の町の区域を変更する必要があるため、地方自治法第二百六十条第一項の規定に基づき、本案を提出いたします。

町区域の変更図（変更前）




芝四丁目

至田町駅

至浜松町駅

JR

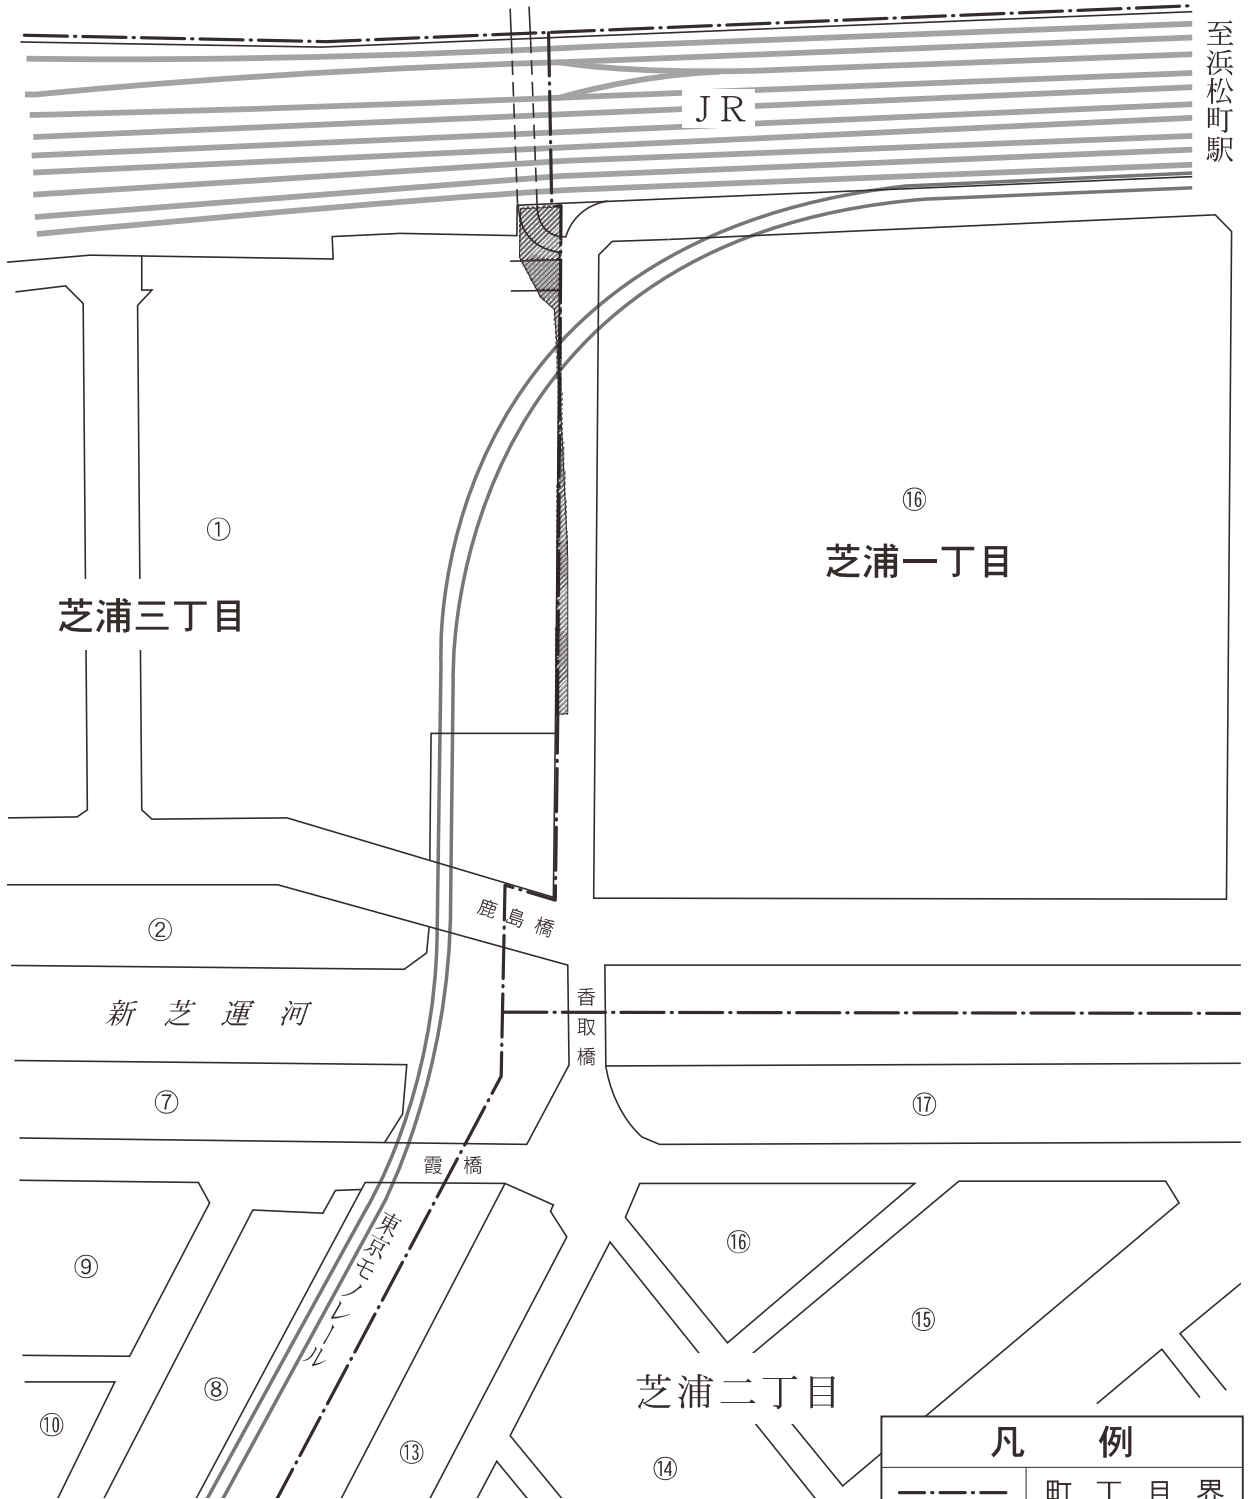

芝浦三丁目

芝浦一丁目

新芝運河

鹿島橋

香取橋

霞橋


東京モノレール

芝浦二丁目

凡例

--- --	町丁目界
— — —	街区界
①	街区符号
	該当地域

1 : 2,000

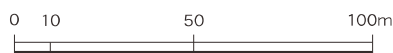


町区域の変更図（変更後）



芝四丁目

至田町駅

至浜松町駅

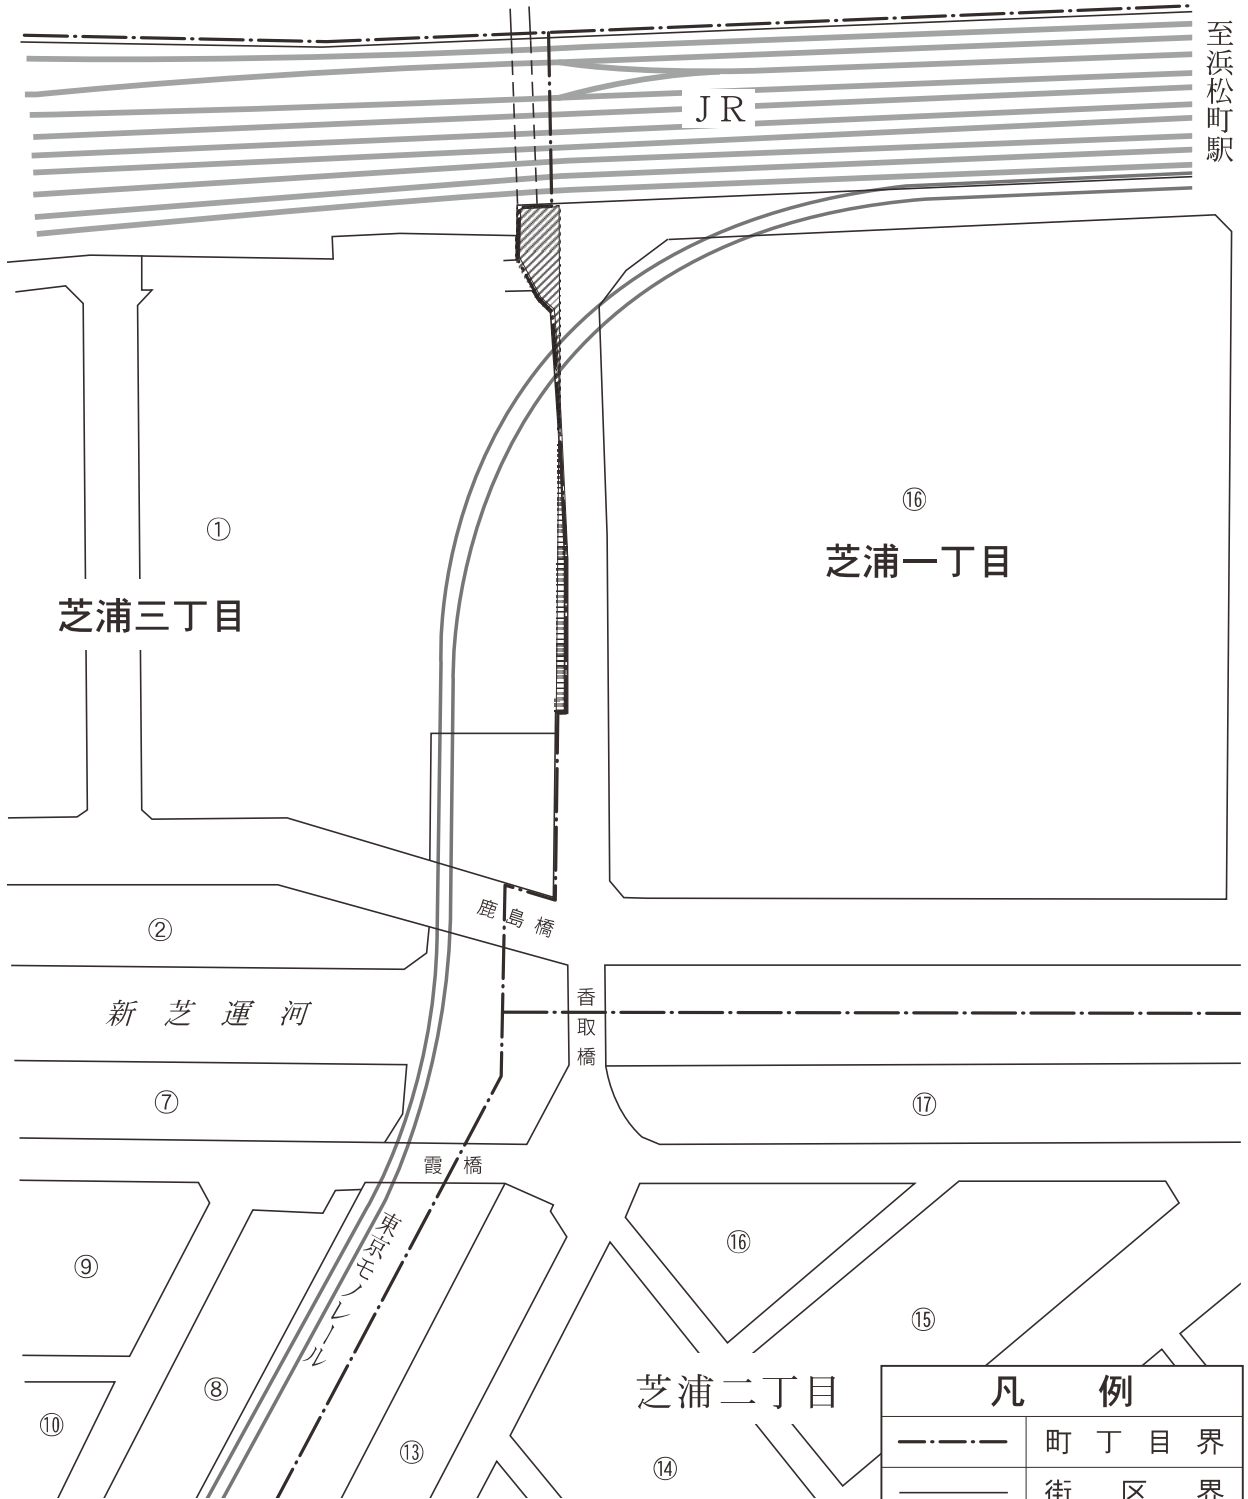

凡 例	
--- ---	町丁目界
— —	街区界
①	街区符号
	芝浦三丁目から 芝浦一丁目へ
	芝浦一丁目から 芝浦三丁目へ

1 : 2,000

