

議案第七十七号

工事請負契約の承認について
右の議案を提出する。

平成二十九年十一月二十九日

提出者 港区長 武井雅昭

工事請負契約の承認について

左記の工事請負契約の承認を求める。

記

- 一 工事の名称 港区指定有形文化財旧協働会館保存整備工事
- 二 工事の規模
 - (一) 既存棟移築工事 木造地上二階建延四四二・三四平方メートル
 - (二) 管理棟増築工事 鉄筋コンクリート造地上二階建延九三・七〇平方メートル
 - (三) ポンプ室増築工事 鉄筋コンクリート造地上一階建延一四・三一平方メートル
- 三 契約の方法 制限を付した一般競争入札による契約

- | | | |
|---|--------|--------------------------------------|
| 四 | 契約金額 | 四億四千七百七十六万八千円 |
| 五 | 契約締結日 | 契約承認の日 |
| 六 | 工期 | 契約締結の日の翌日から平成三十一年十二月二十日まで |
| 七 | 契約の相手方 | 東京都港区芝二丁目一番三十号菱化ビル二階
中央建設株式会社東京支店 |

支店長

浅野目 弘 人

(説明)

港区議会の議決に付すべき契約及び財産の取得又は処分に関する条例（昭和三十九年港区条例第八号）第二条の規定に基づき、本案を提出いたします。

工事名称	港区指定有形文化財旧協働会館保存整備工事		
工事場所	港区芝浦一丁目11番16号		
敷地面積	642.93㎡		
	既存棟	管理棟(増築棟)	ポンプ室(増築棟)
建築面積	223.37㎡	48.40㎡	14.31㎡
床面積	1階	221.17㎡	46.85㎡
	2階	221.17㎡	46.85㎡
	合計	442.34㎡	93.70㎡
			14.31㎡




案内図 縮尺 1/2,000




工事概要




- 1 既存棟移築工事
- 2 管理棟増築工事
- 3 ポンプ室増築工事

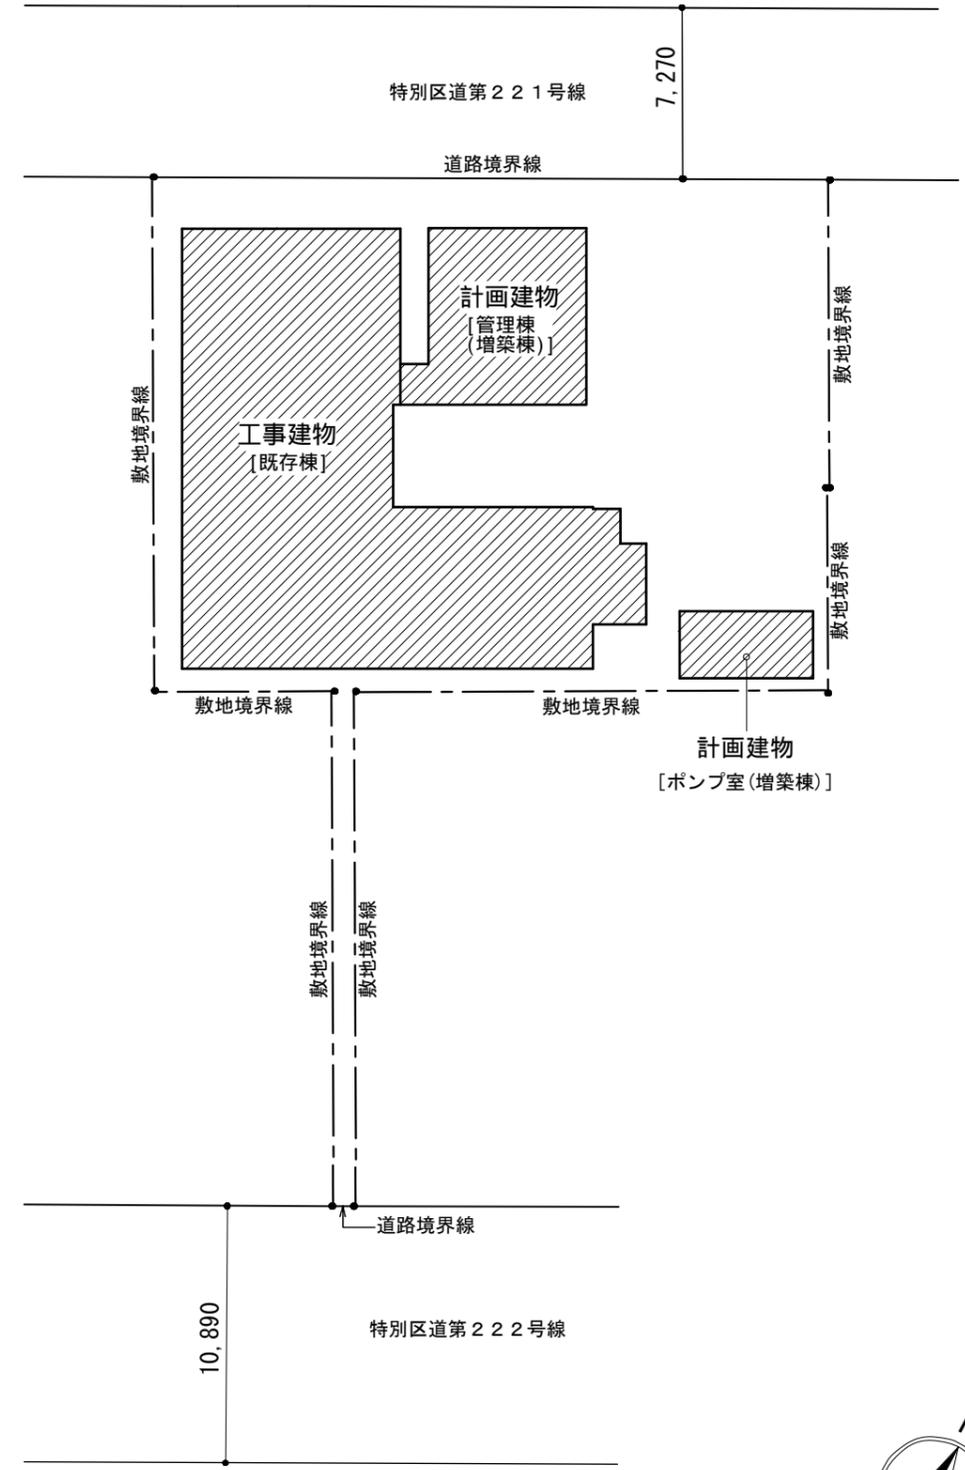

配置図 縮尺 1/300



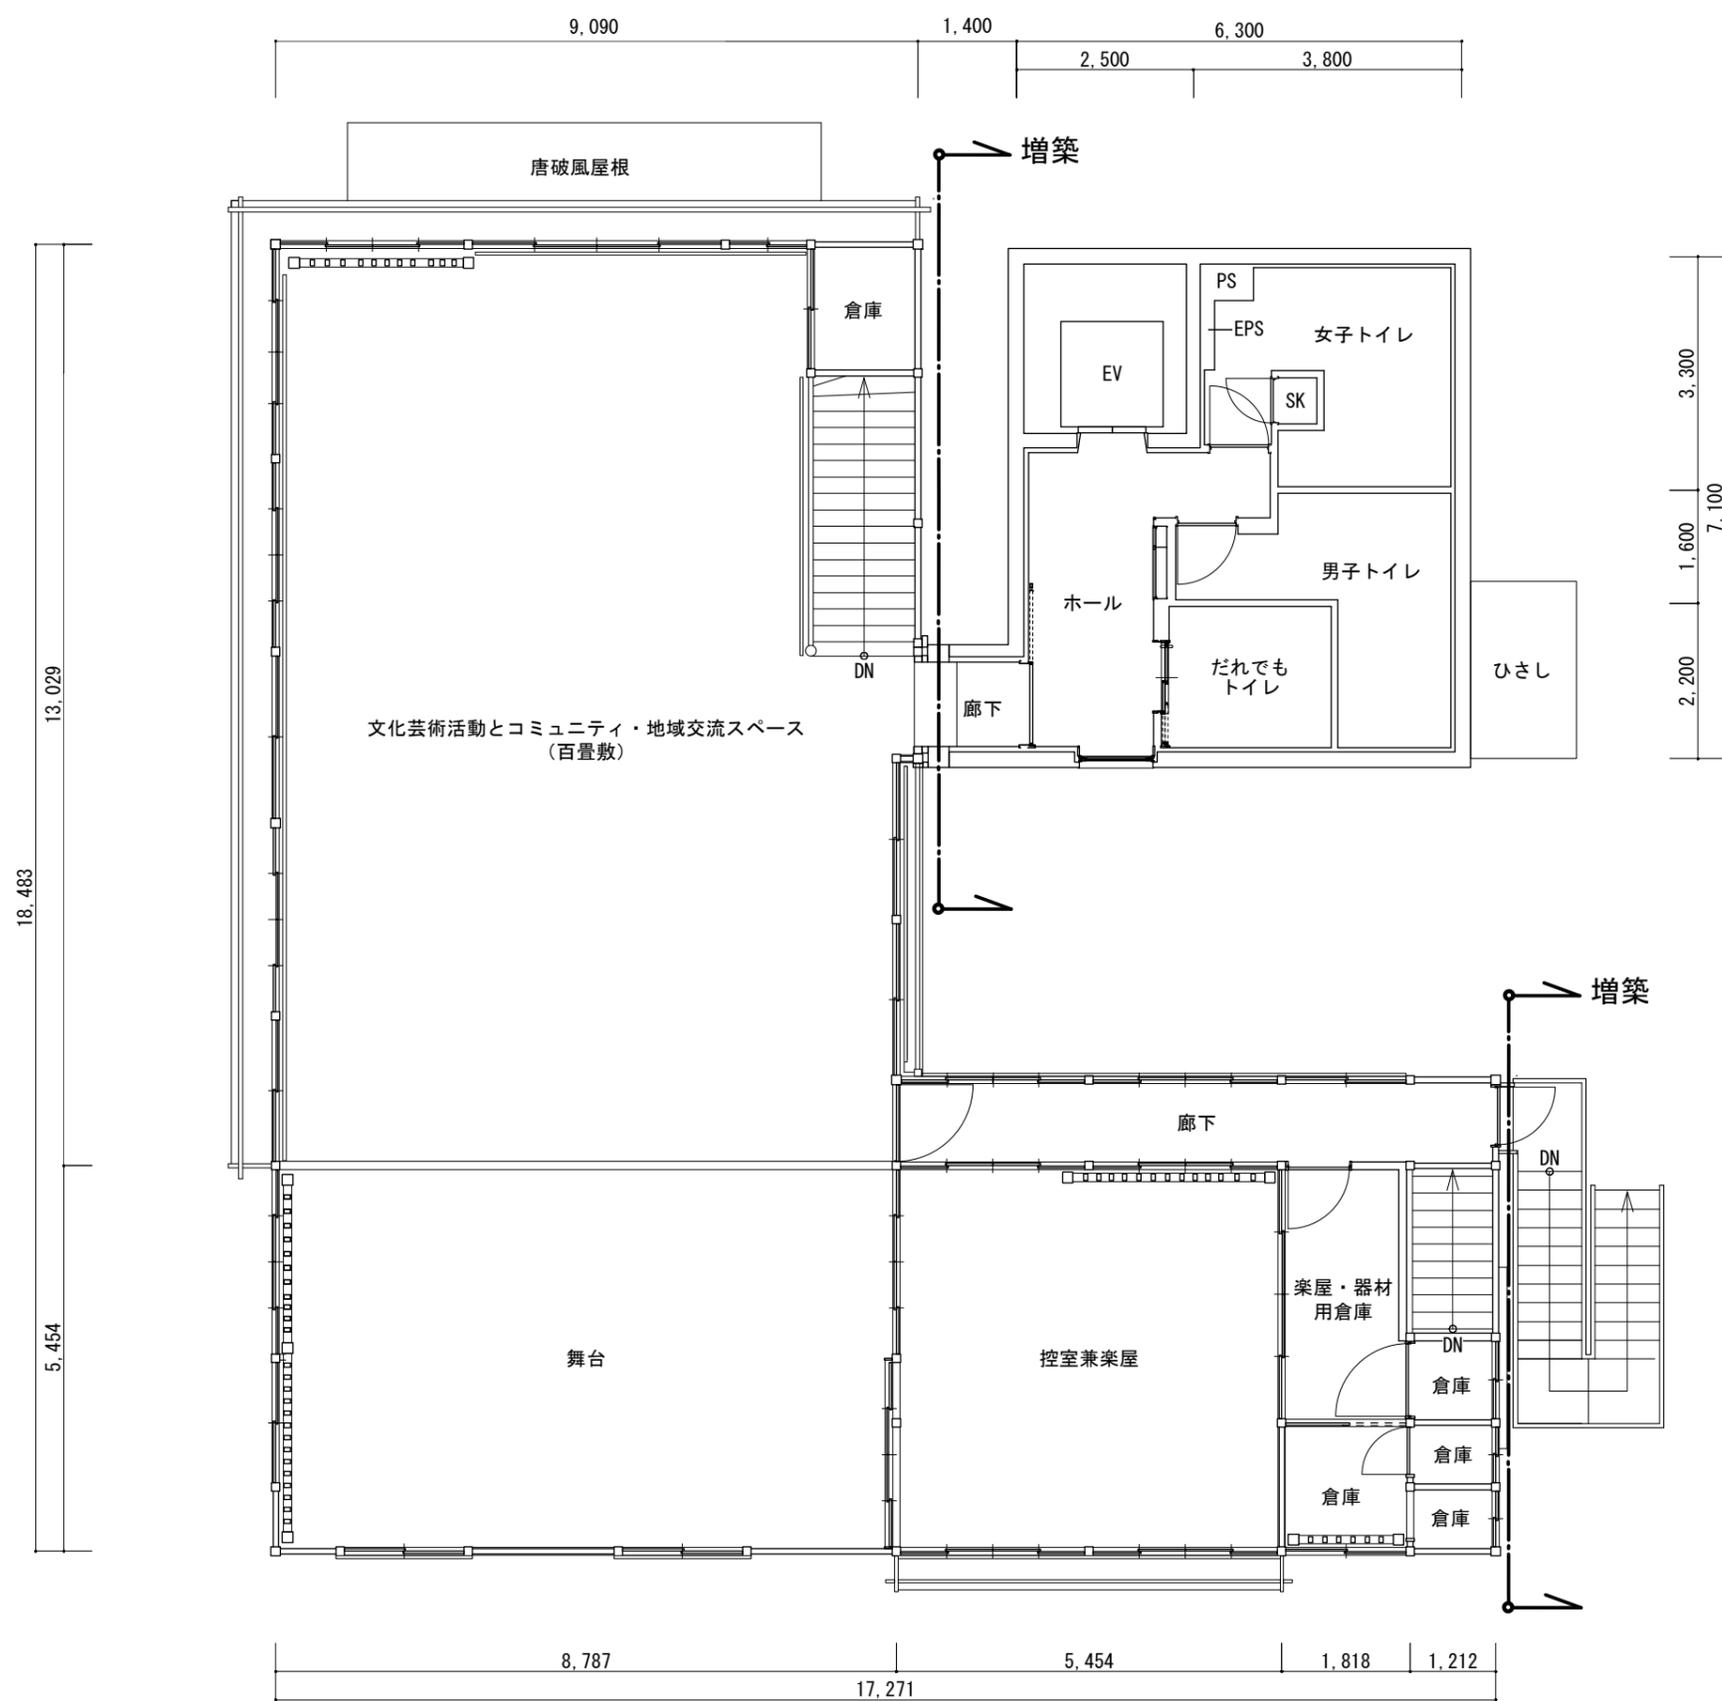

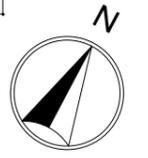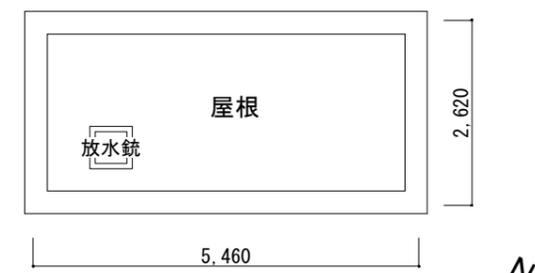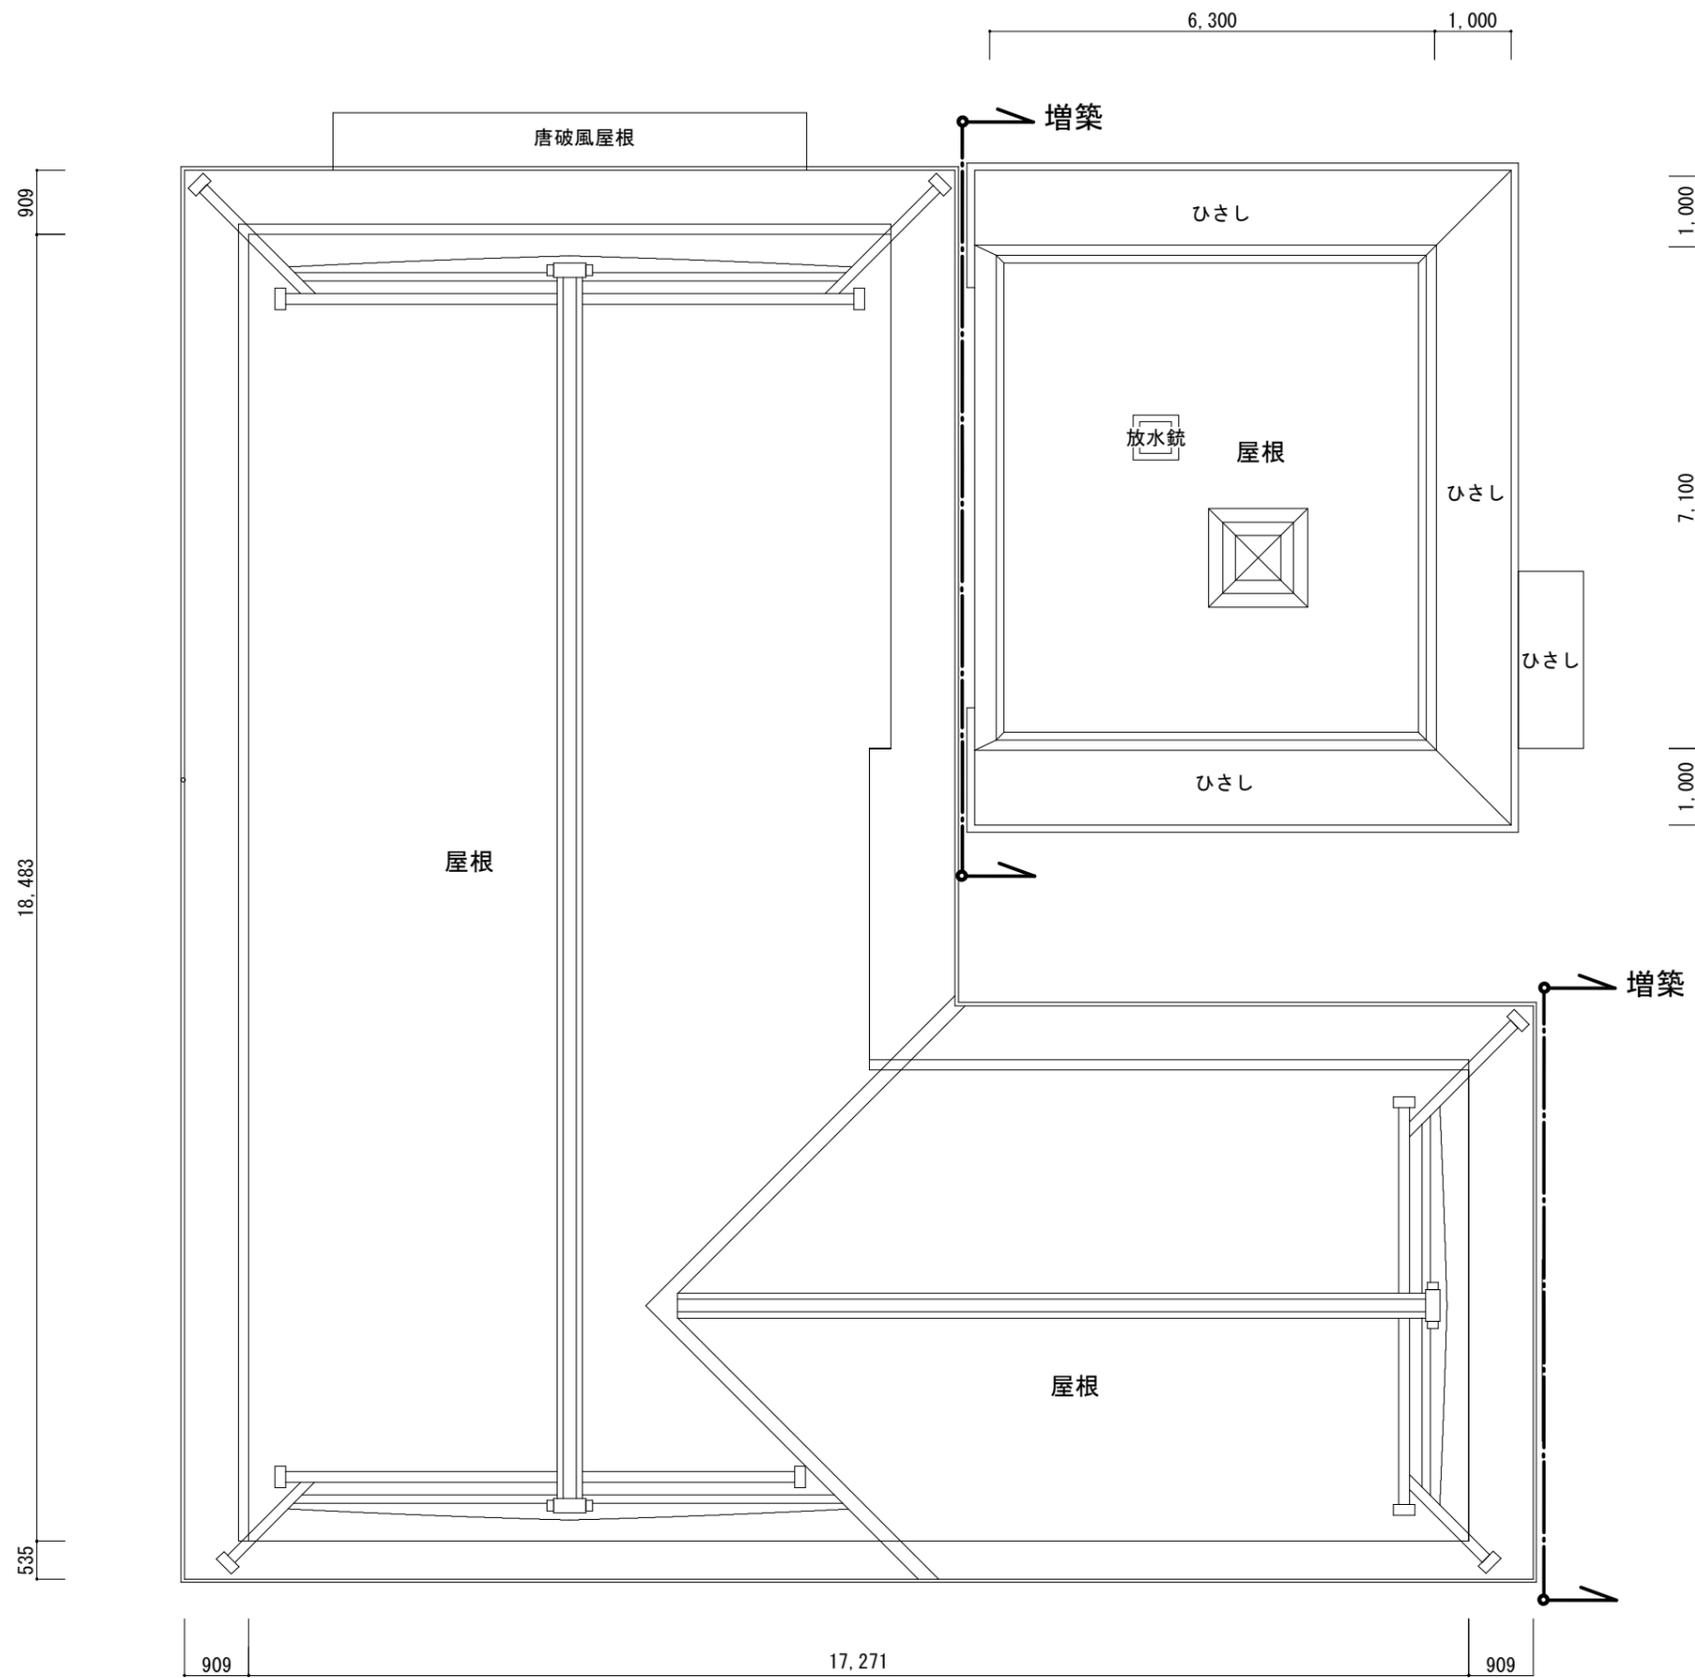

屋根伏図 縮尺 1 / 100



