

議案第七十八号

工事委託契約の承認について

右の議案を提出する。

平成二十九年十一月二十九日

提出者 港 区 長 武 井 雅 昭

工事委託契約の承認について

左記の工事委託契約の承認を求める。

記

- | | | |
|---|-------|---|
| 一 | 契約の目的 | 南麻布四丁目障害者支援施設等新築工事の委託 |
| 二 | 建設場所 | 港区南麻布四丁目一番十二 |
| 三 | 工事の規模 | 鉄筋コンクリート造地下一階地上六階建延九、六八二・四一平方メートルのうち延四、四九九・九四平方メートル（共用部分を含む。） |
| 四 | 契約の方法 | 随意契約 |
| 五 | 契約金額 | 十六億七百七十四万二千四百八十一円 |
| 六 | 契約締結日 | 契約承認の日 |

七 工 期 契約締結の日の翌日から平成三十一年十二月二十七日まで

八 契約の相手方 茨城県つくば市大曾根三千六百九十番地

社会福祉法人健誠会

理事長

市 原 万里子


（説 明）

港区議会の議決に付すべき契約及び財産の取得又は処分に関する条例（昭和三十九年港区条例第八号）第二条の規定に基づき、本案を提出いたします。

工事名称		南麻布四丁目障害者支援施設等新築工事
建設場所		港区南麻布四丁目 1 番 1 2
敷地面積		3, 6 2 8. 8 8 m ²
建築面積		2, 0 3 4. 9 6 m ²
床面積	地下 1 階	9 1 3. 7 9 m ²
	1 階	1, 4 3 7. 8 7 m ²
	2 階	1, 4 7 4. 3 0 m ²
	3 階	6 6 0. 6 0 m ²
	4 階	4. 4 6 m ²
	5 階	4. 4 6 m ²
	6 階	4. 4 6 m ²
	合計	4, 4 9 9. 9 4 m ²



案内図 縮尺1／3, 0 0 0

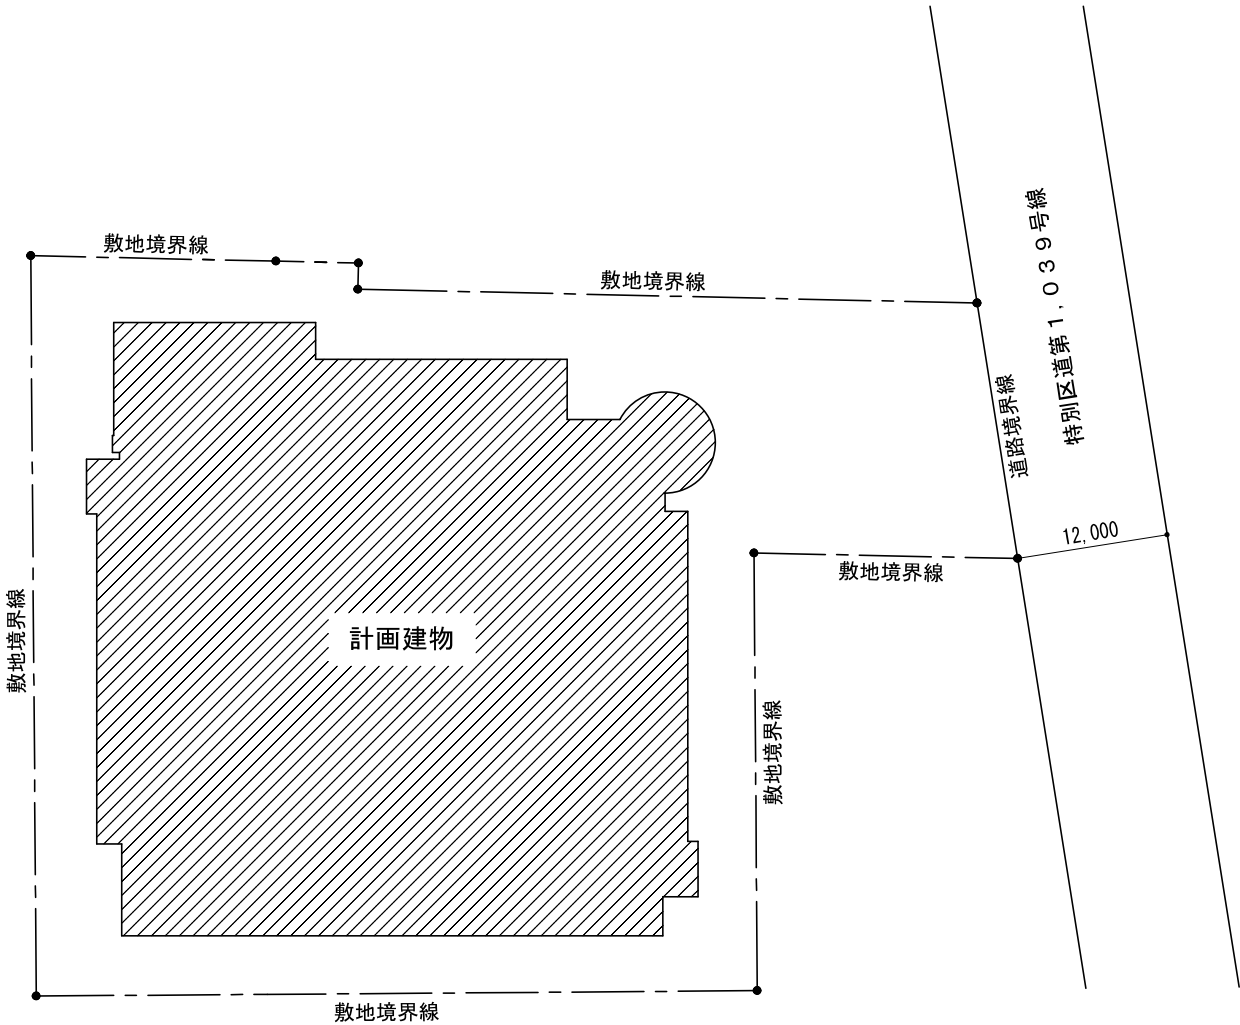



配置図 縮尺1／6 0 0




(単位：㎡)

階	専 有 部 分			共用部分	合 計
	障害者支援施設	児童発達支援センター	小 計		
6		1. 7 7	1. 7 7	2. 6 9	4. 4 6
5		1. 7 7	1. 7 7	2. 6 9	4. 4 6
4		1. 7 7	1. 7 7	2. 6 9	4. 4 6
3	6 1 2. 7 8	1. 7 7	6 1 4. 5 5	4 6. 0 5	6 6 0. 6 0
2	1, 4 6 0. 6 3	1. 3 9	1, 4 6 2. 0 2	1 2. 2 8	1, 4 7 4. 3 0
1	5 7. 7 2	1, 3 1 0. 8 8	1, 3 6 8. 6 0	6 9. 2 7	1, 4 3 7. 8 7
地下 1	1 0 0. 5 4	3 1. 0 9	1 3 1. 6 3	7 8 2. 1 6	9 1 3. 7 9
計	2, 2 3 1. 6 7	1, 3 5 0. 4 4	3, 5 8 2. 1 1	9 1 7. 8 3	4, 4 9 9. 9 4

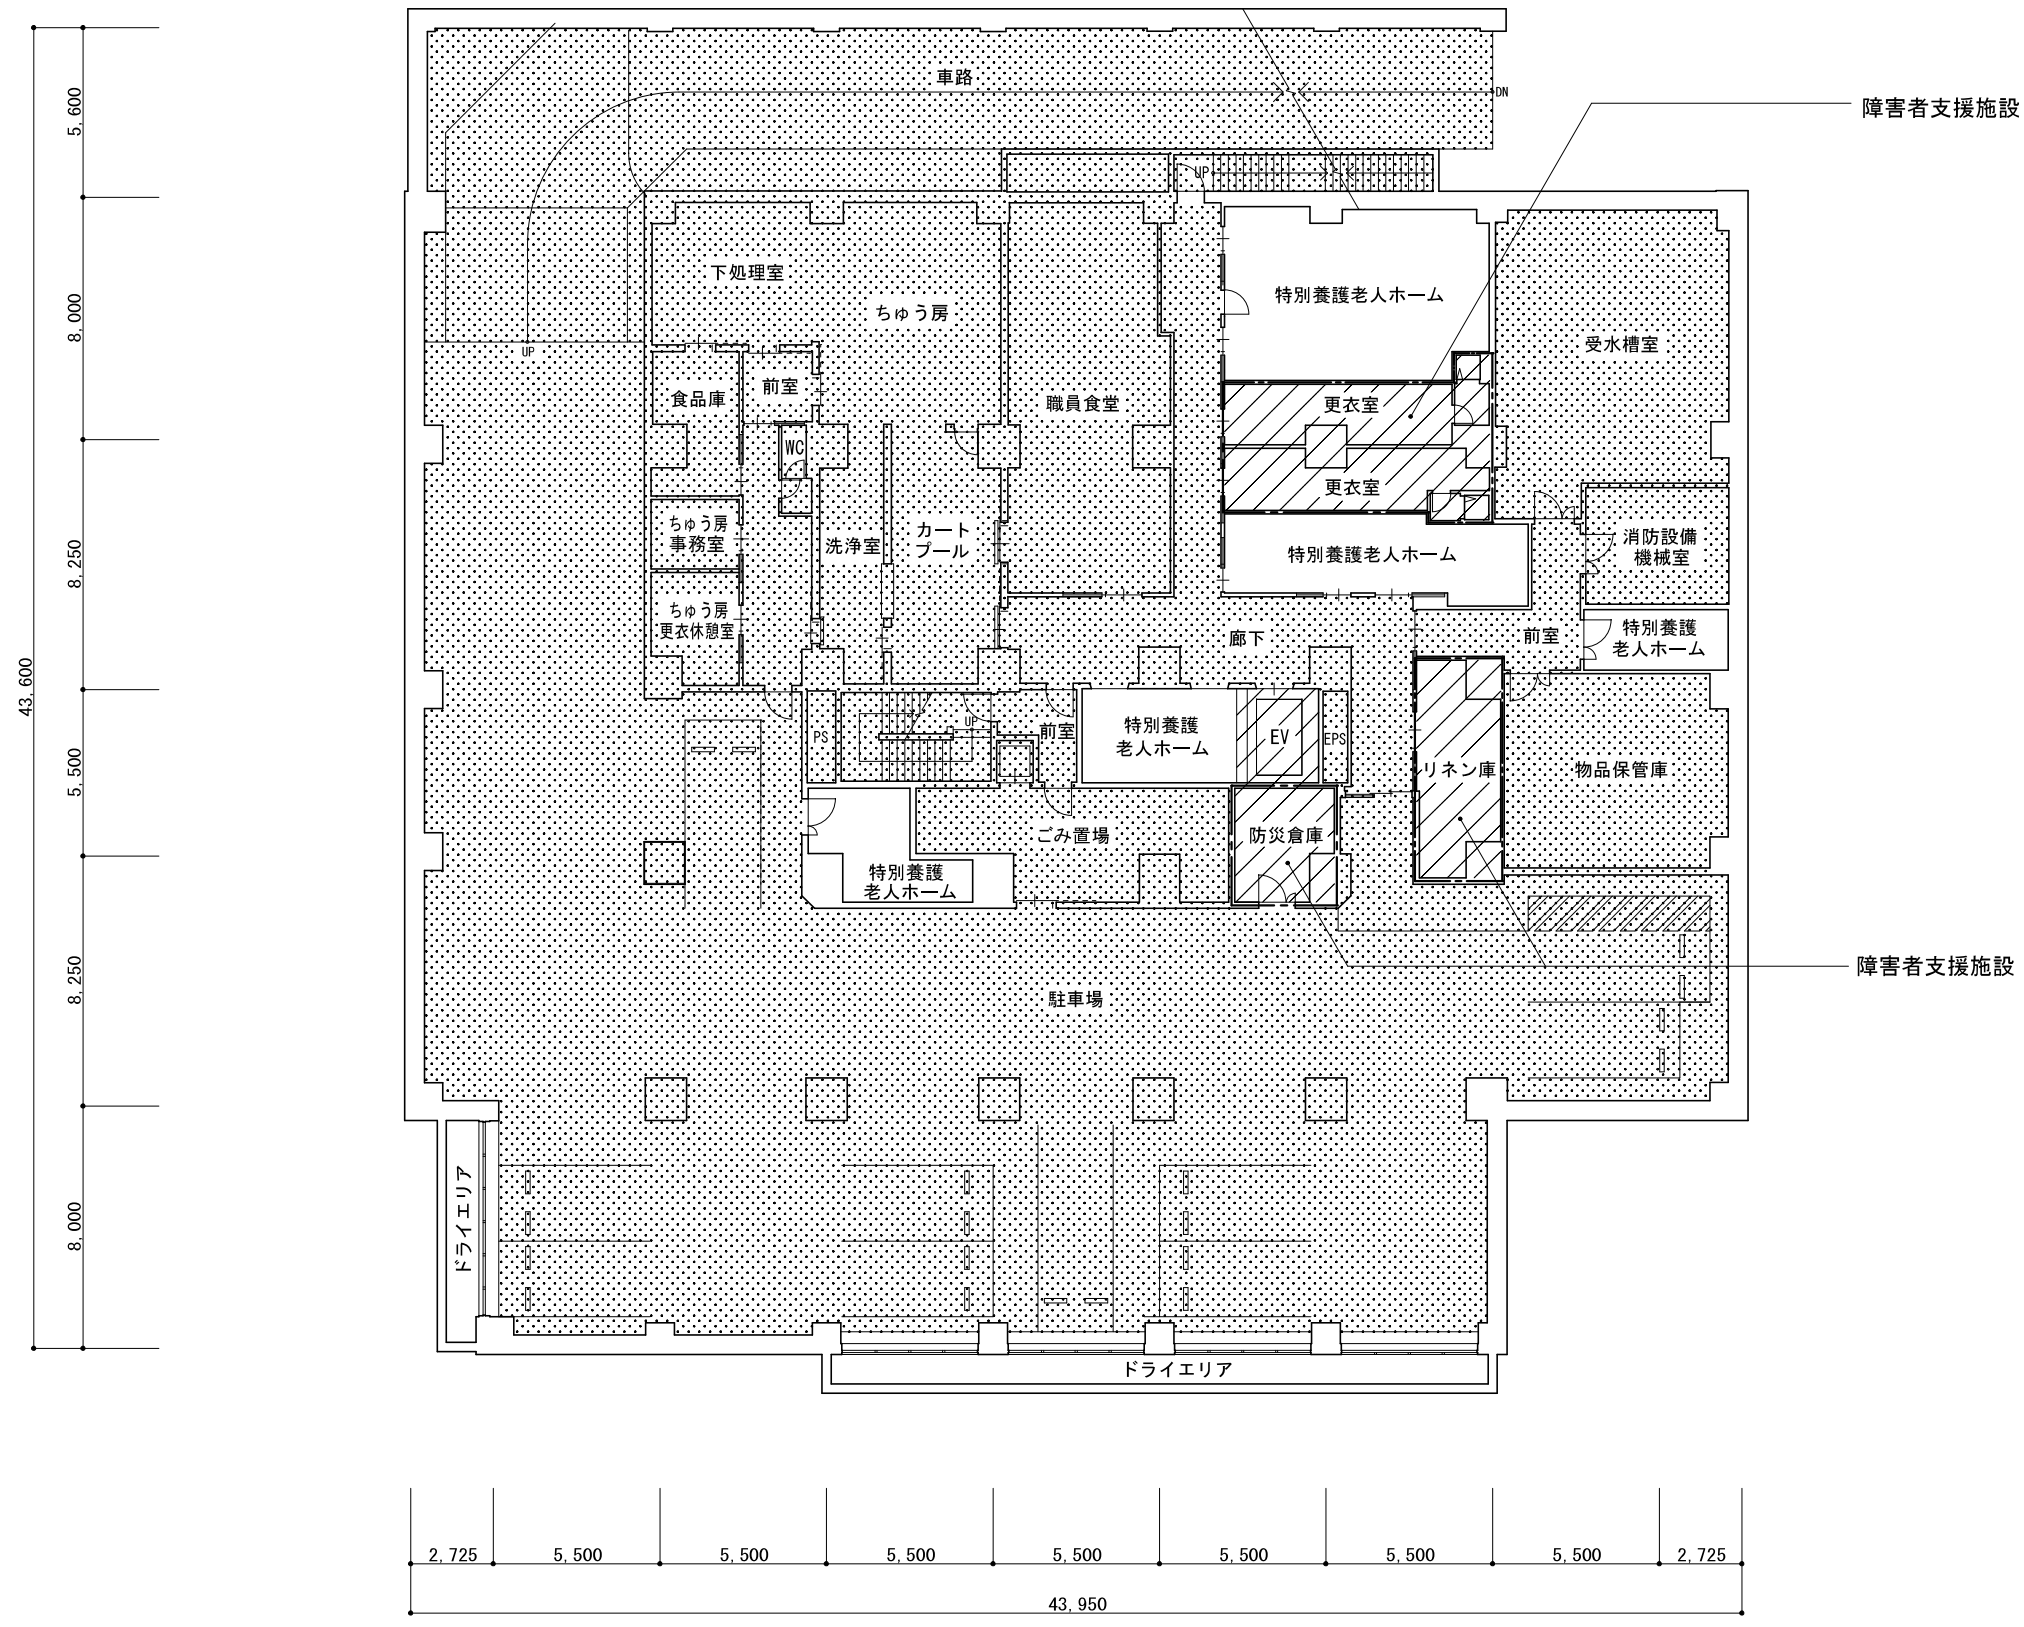

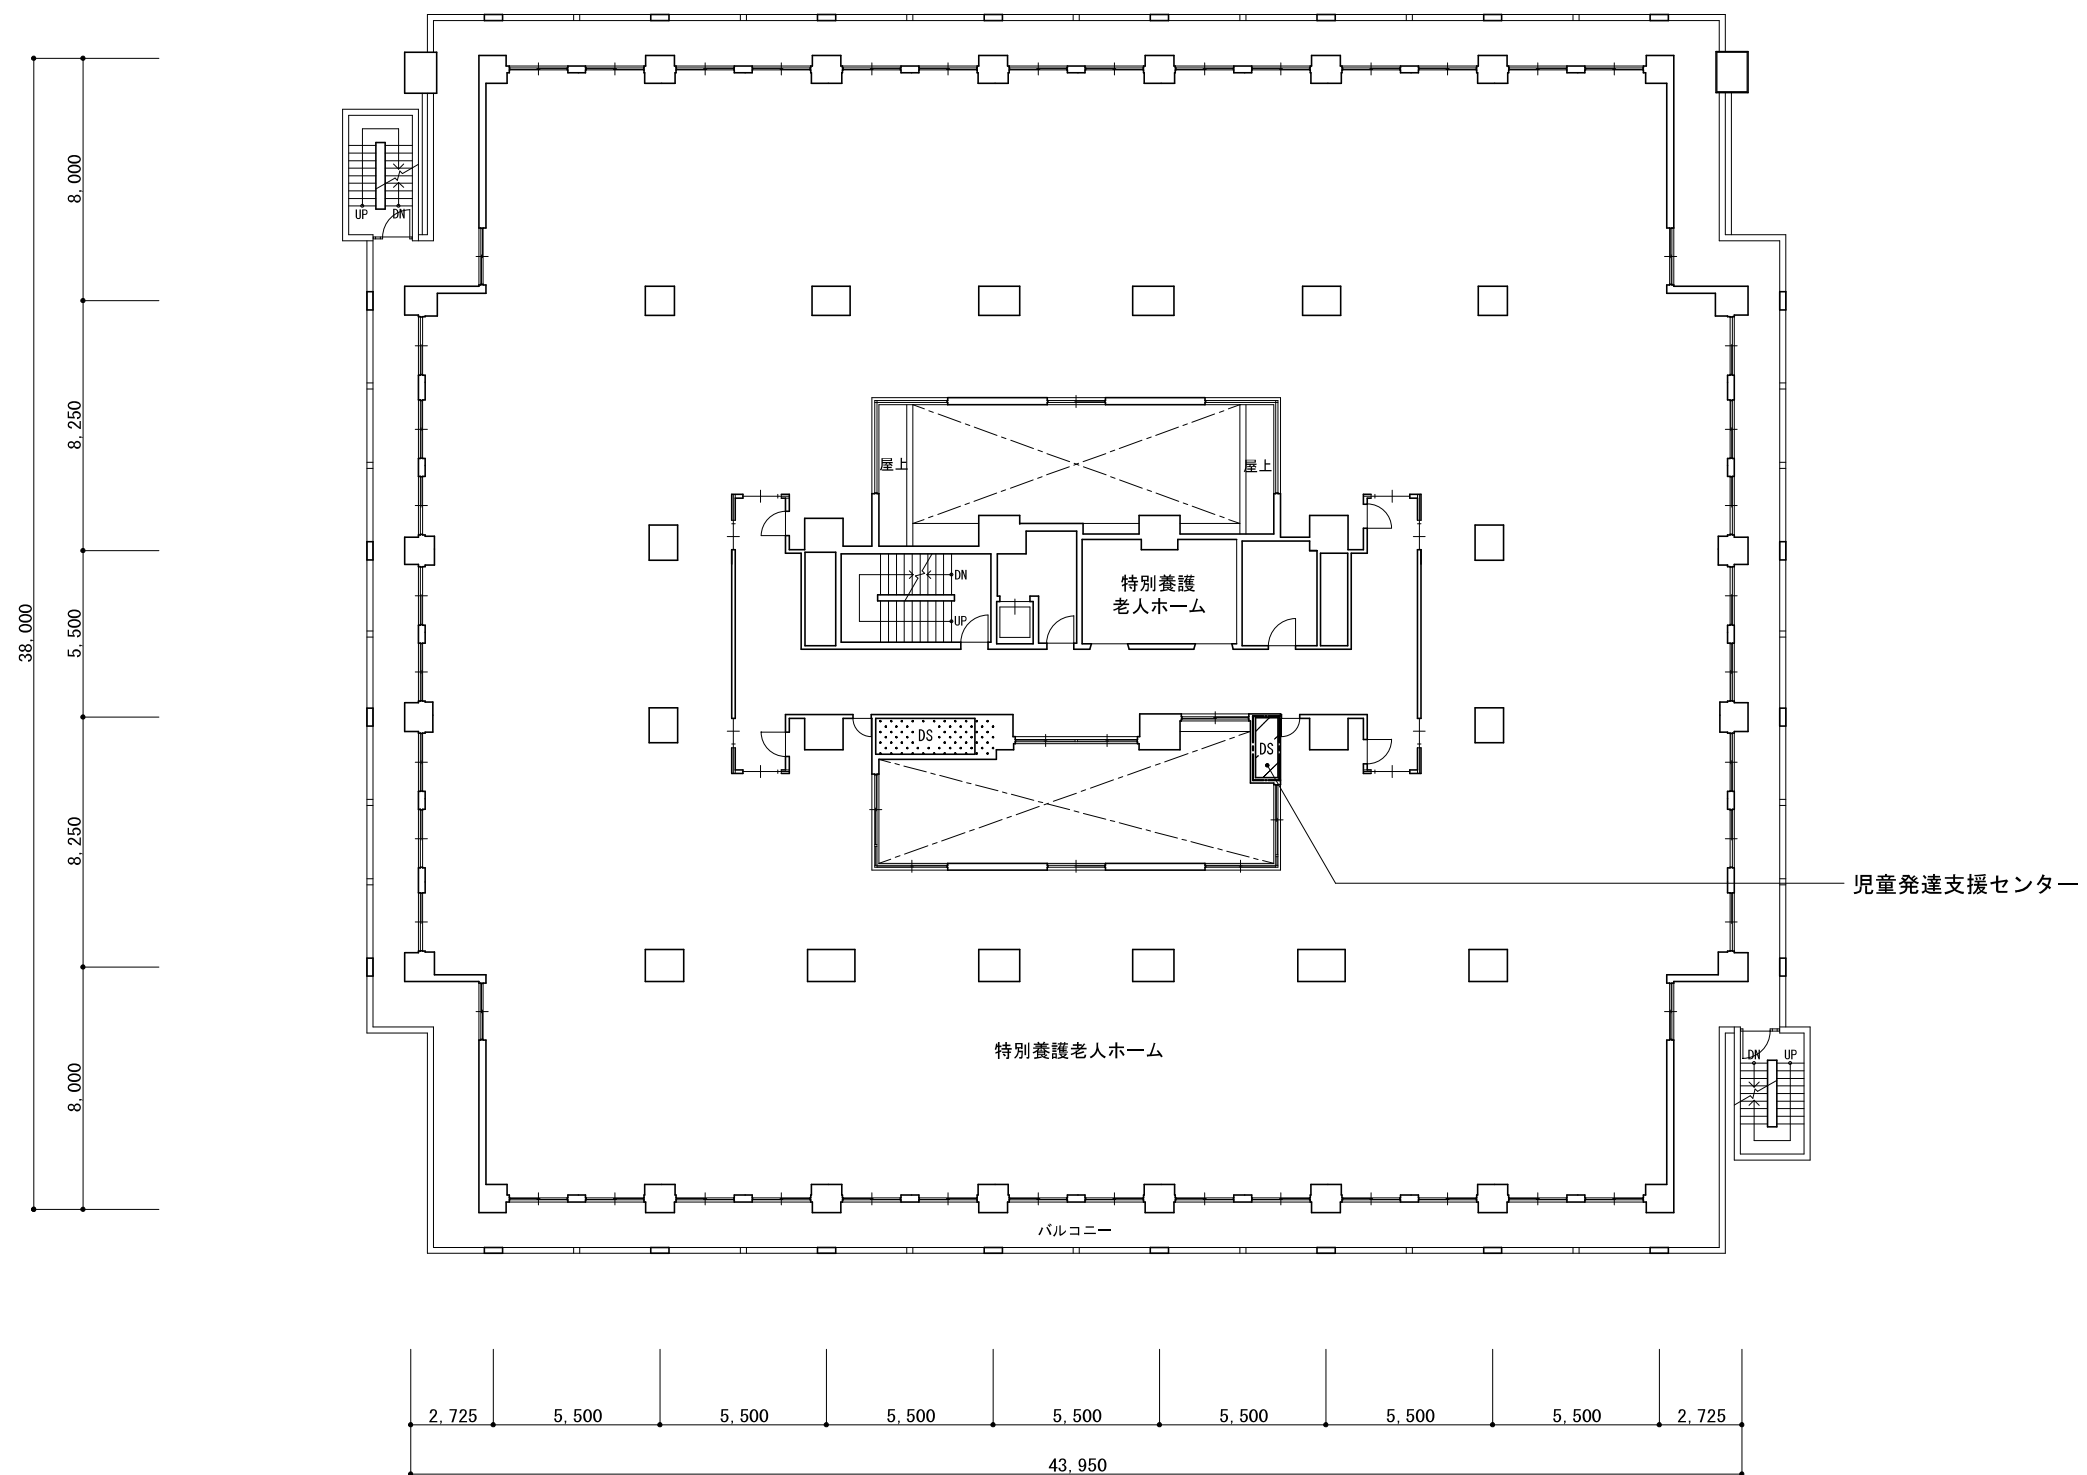


4階平面図 縮尺 1 / 250

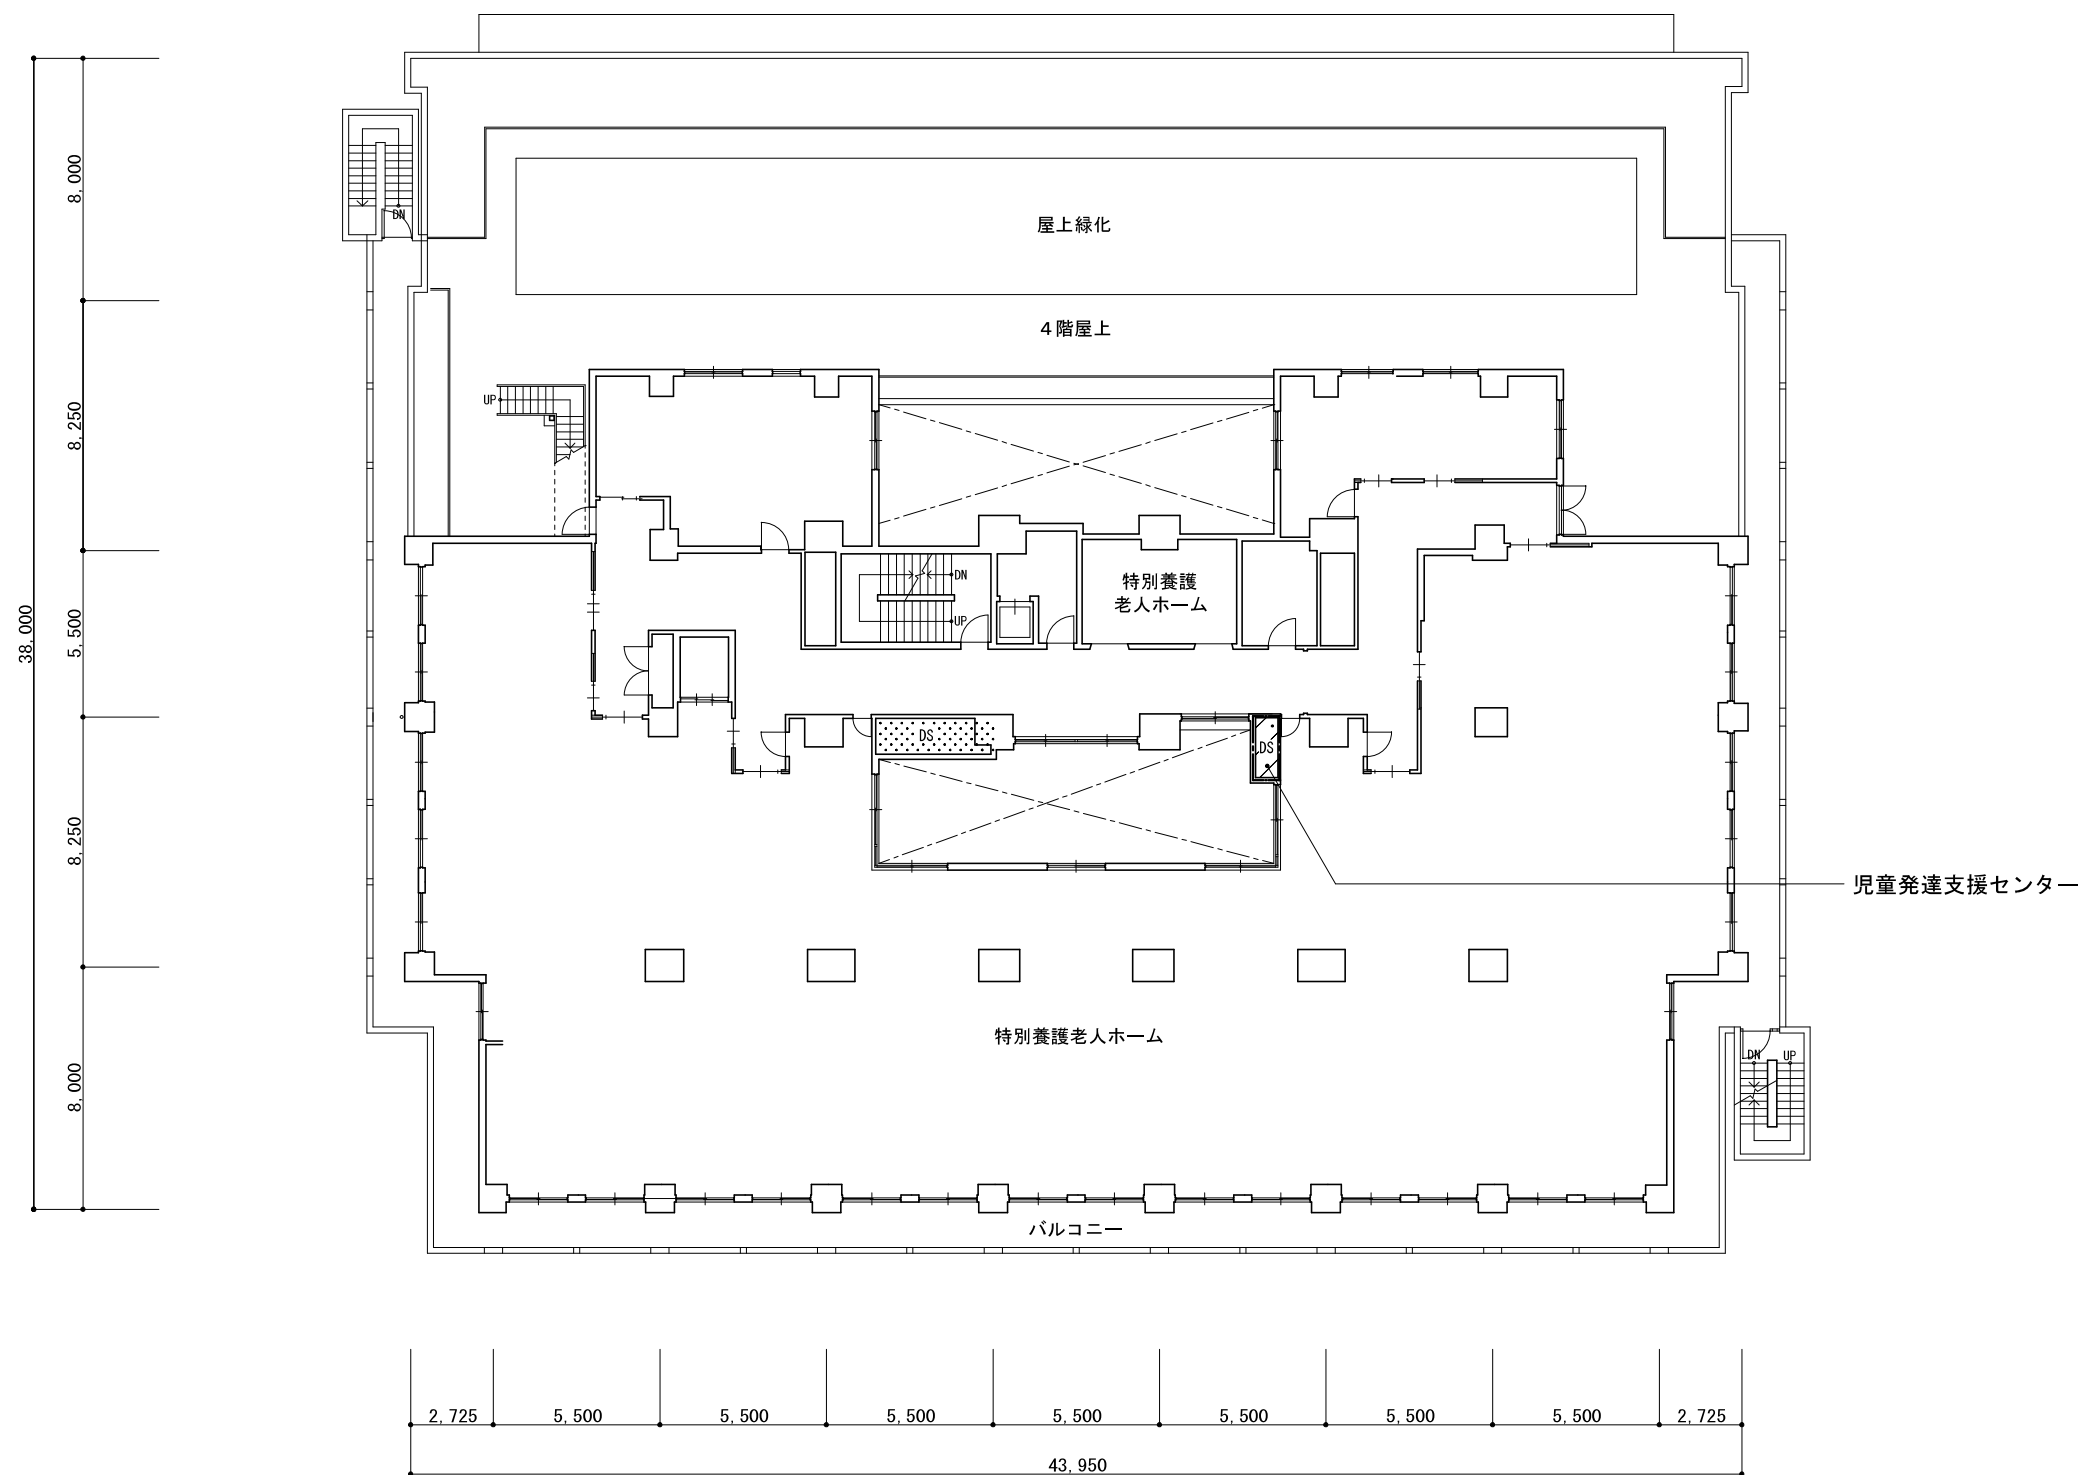


<凡例>




: 港区専有部分

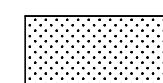

: 共用部分

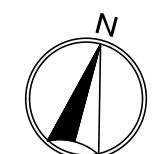


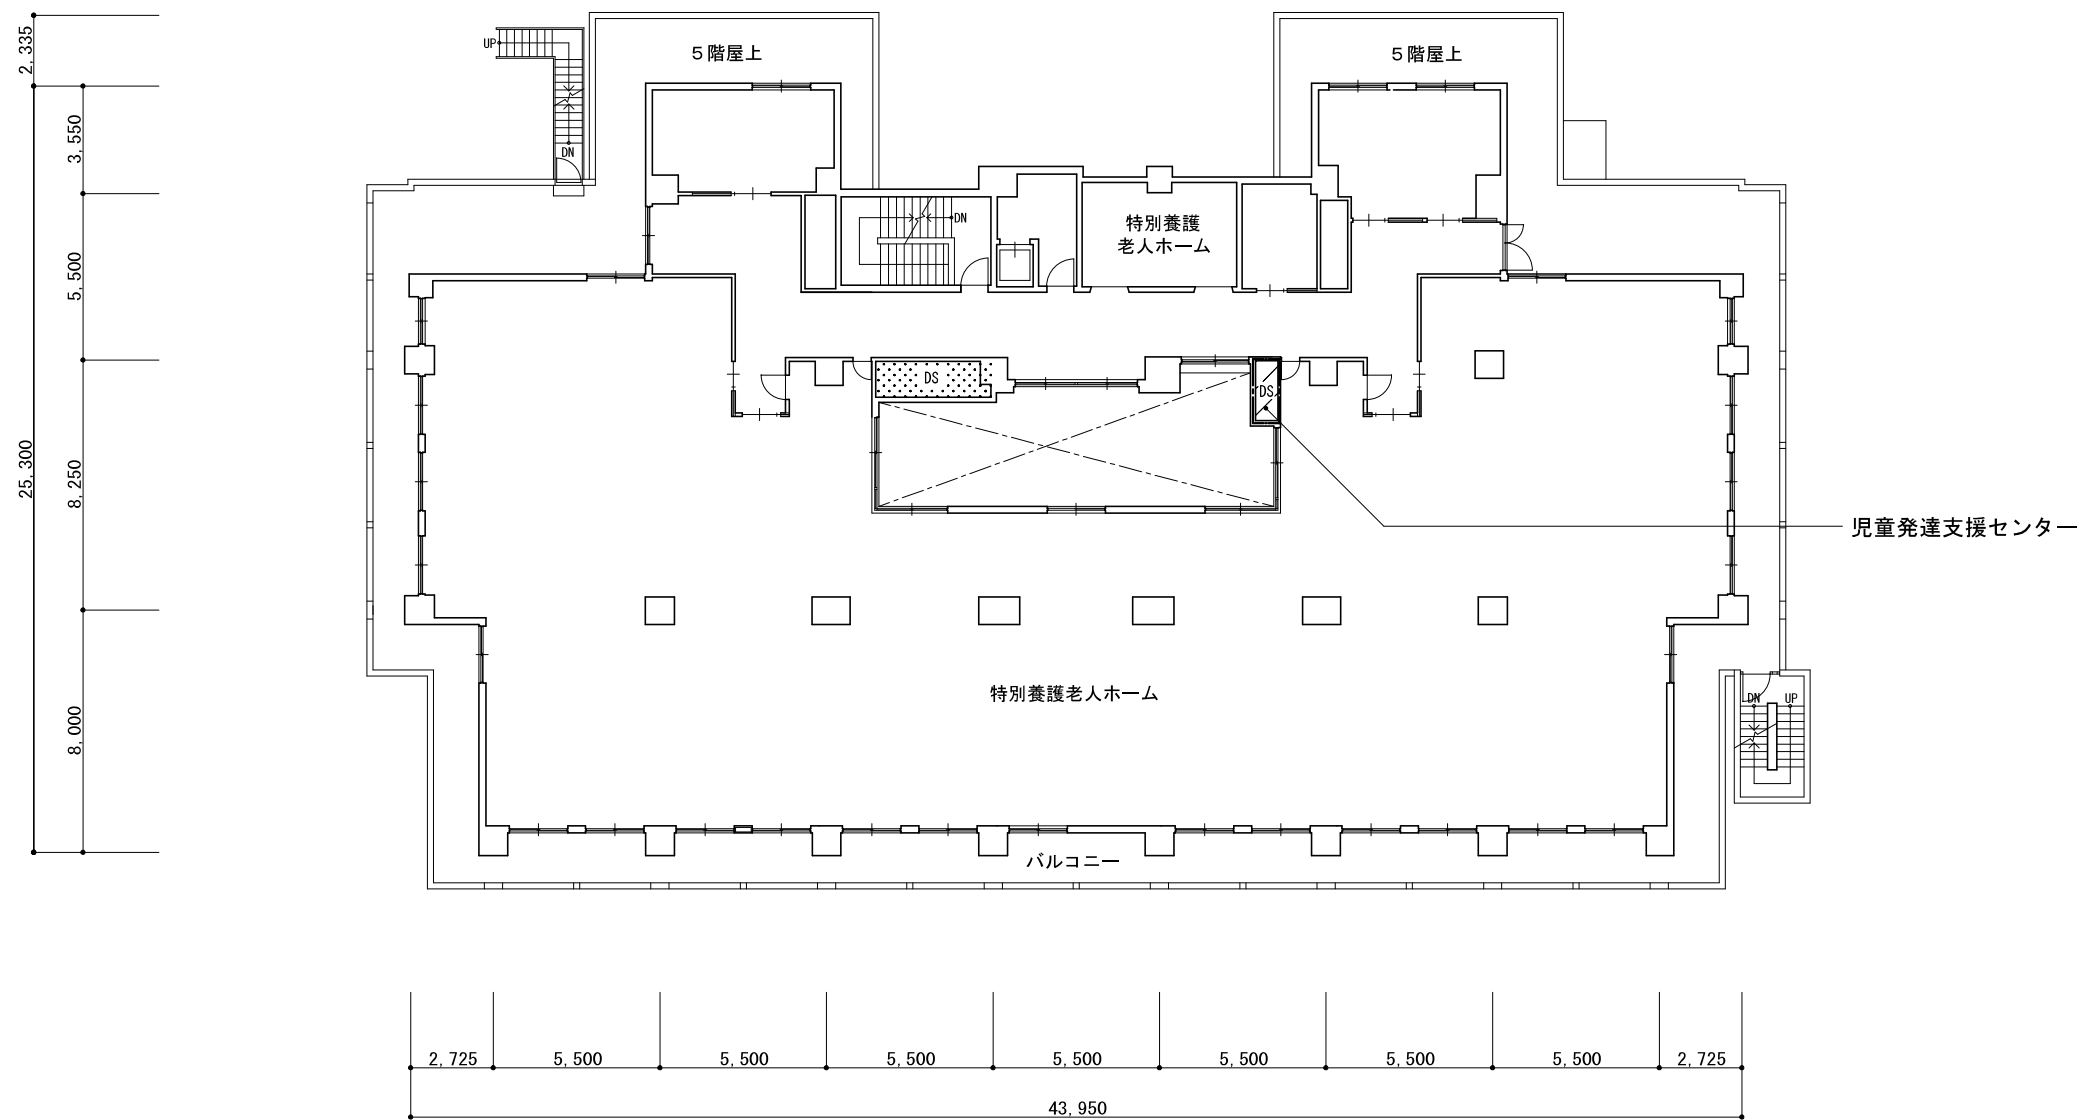

<凡例>



: 港区専有部分

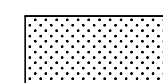

: 共用部分

