

議案第四十四号

工事請負契約の承認について

右の議案を提出する。

平成三十年六月十三日

提出者 港区長 武井雅昭

工事請負契約の承認について

左記の工事請負契約の承認を求める。

記

- 一 工事の名称 (仮称)港区立元麻布保育園新築工事
- 二 工事の規模 鉄筋コンクリート造一部鉄骨造地上二階建延三、〇八七・七二平方メートル
- 三 契約の方法 制限を付した一般競争入札による契約
- 四 契約金額 十億六千八百十二万円
- 五 契約締結日 契約承認の日
- 六 工期 契約締結の日の翌日から平成三十一年十一月二十九日まで

七 契約の相手方 東京都港区高輪三丁目十九番二十三号

徳倉・大勝建設共同企業体

構成員（代表者） 東京都港区高輪三丁目十九番二十三号

徳倉建設株式会社東京支店

常務執行役員支店長 山下信夫

構成員 東京都港区芝四丁目五番十二号三田ハイツ三〇三号

大勝建設株式会社東京支店

取締役支店長 藤岡康之

（説明）


港区議会の議決に付すべき契約及び財産の取得又は処分に関する条例（昭和三十九年港区条例第八号）第二条の規定に基づき、本案を提出いたします。

(仮称) 港区立元麻布保育園新築工事



工事名称	(仮称) 港区立元麻布保育園新築工事	
工事場所	港区元麻布二丁目14番12号	
敷地面積	2,952.79㎡	
建築面積	1,743.61㎡	
床面積	1階	1,651.61㎡
	2階	1,418.64㎡
	塔屋1階	17.47㎡
	合計	3,087.72㎡





案内図 縮尺 1/2,000



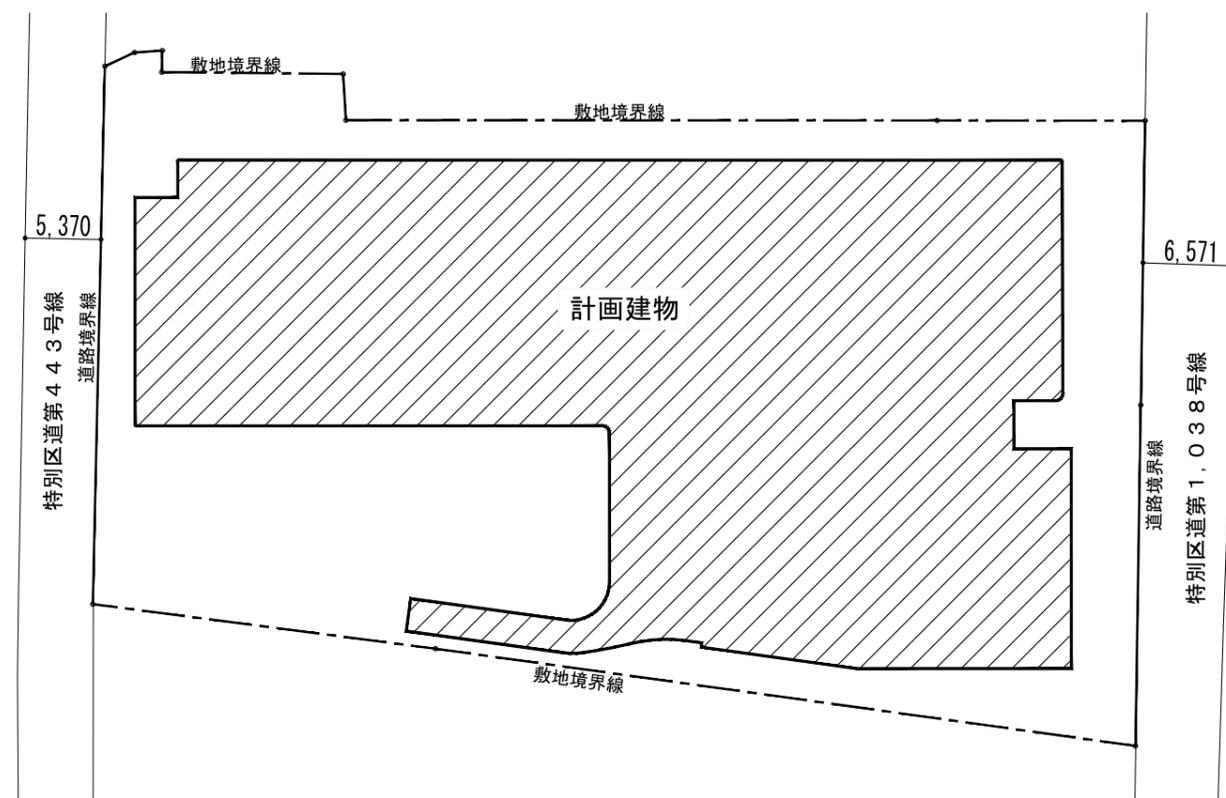


配置図 縮尺 1/500

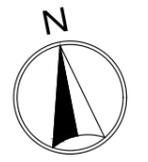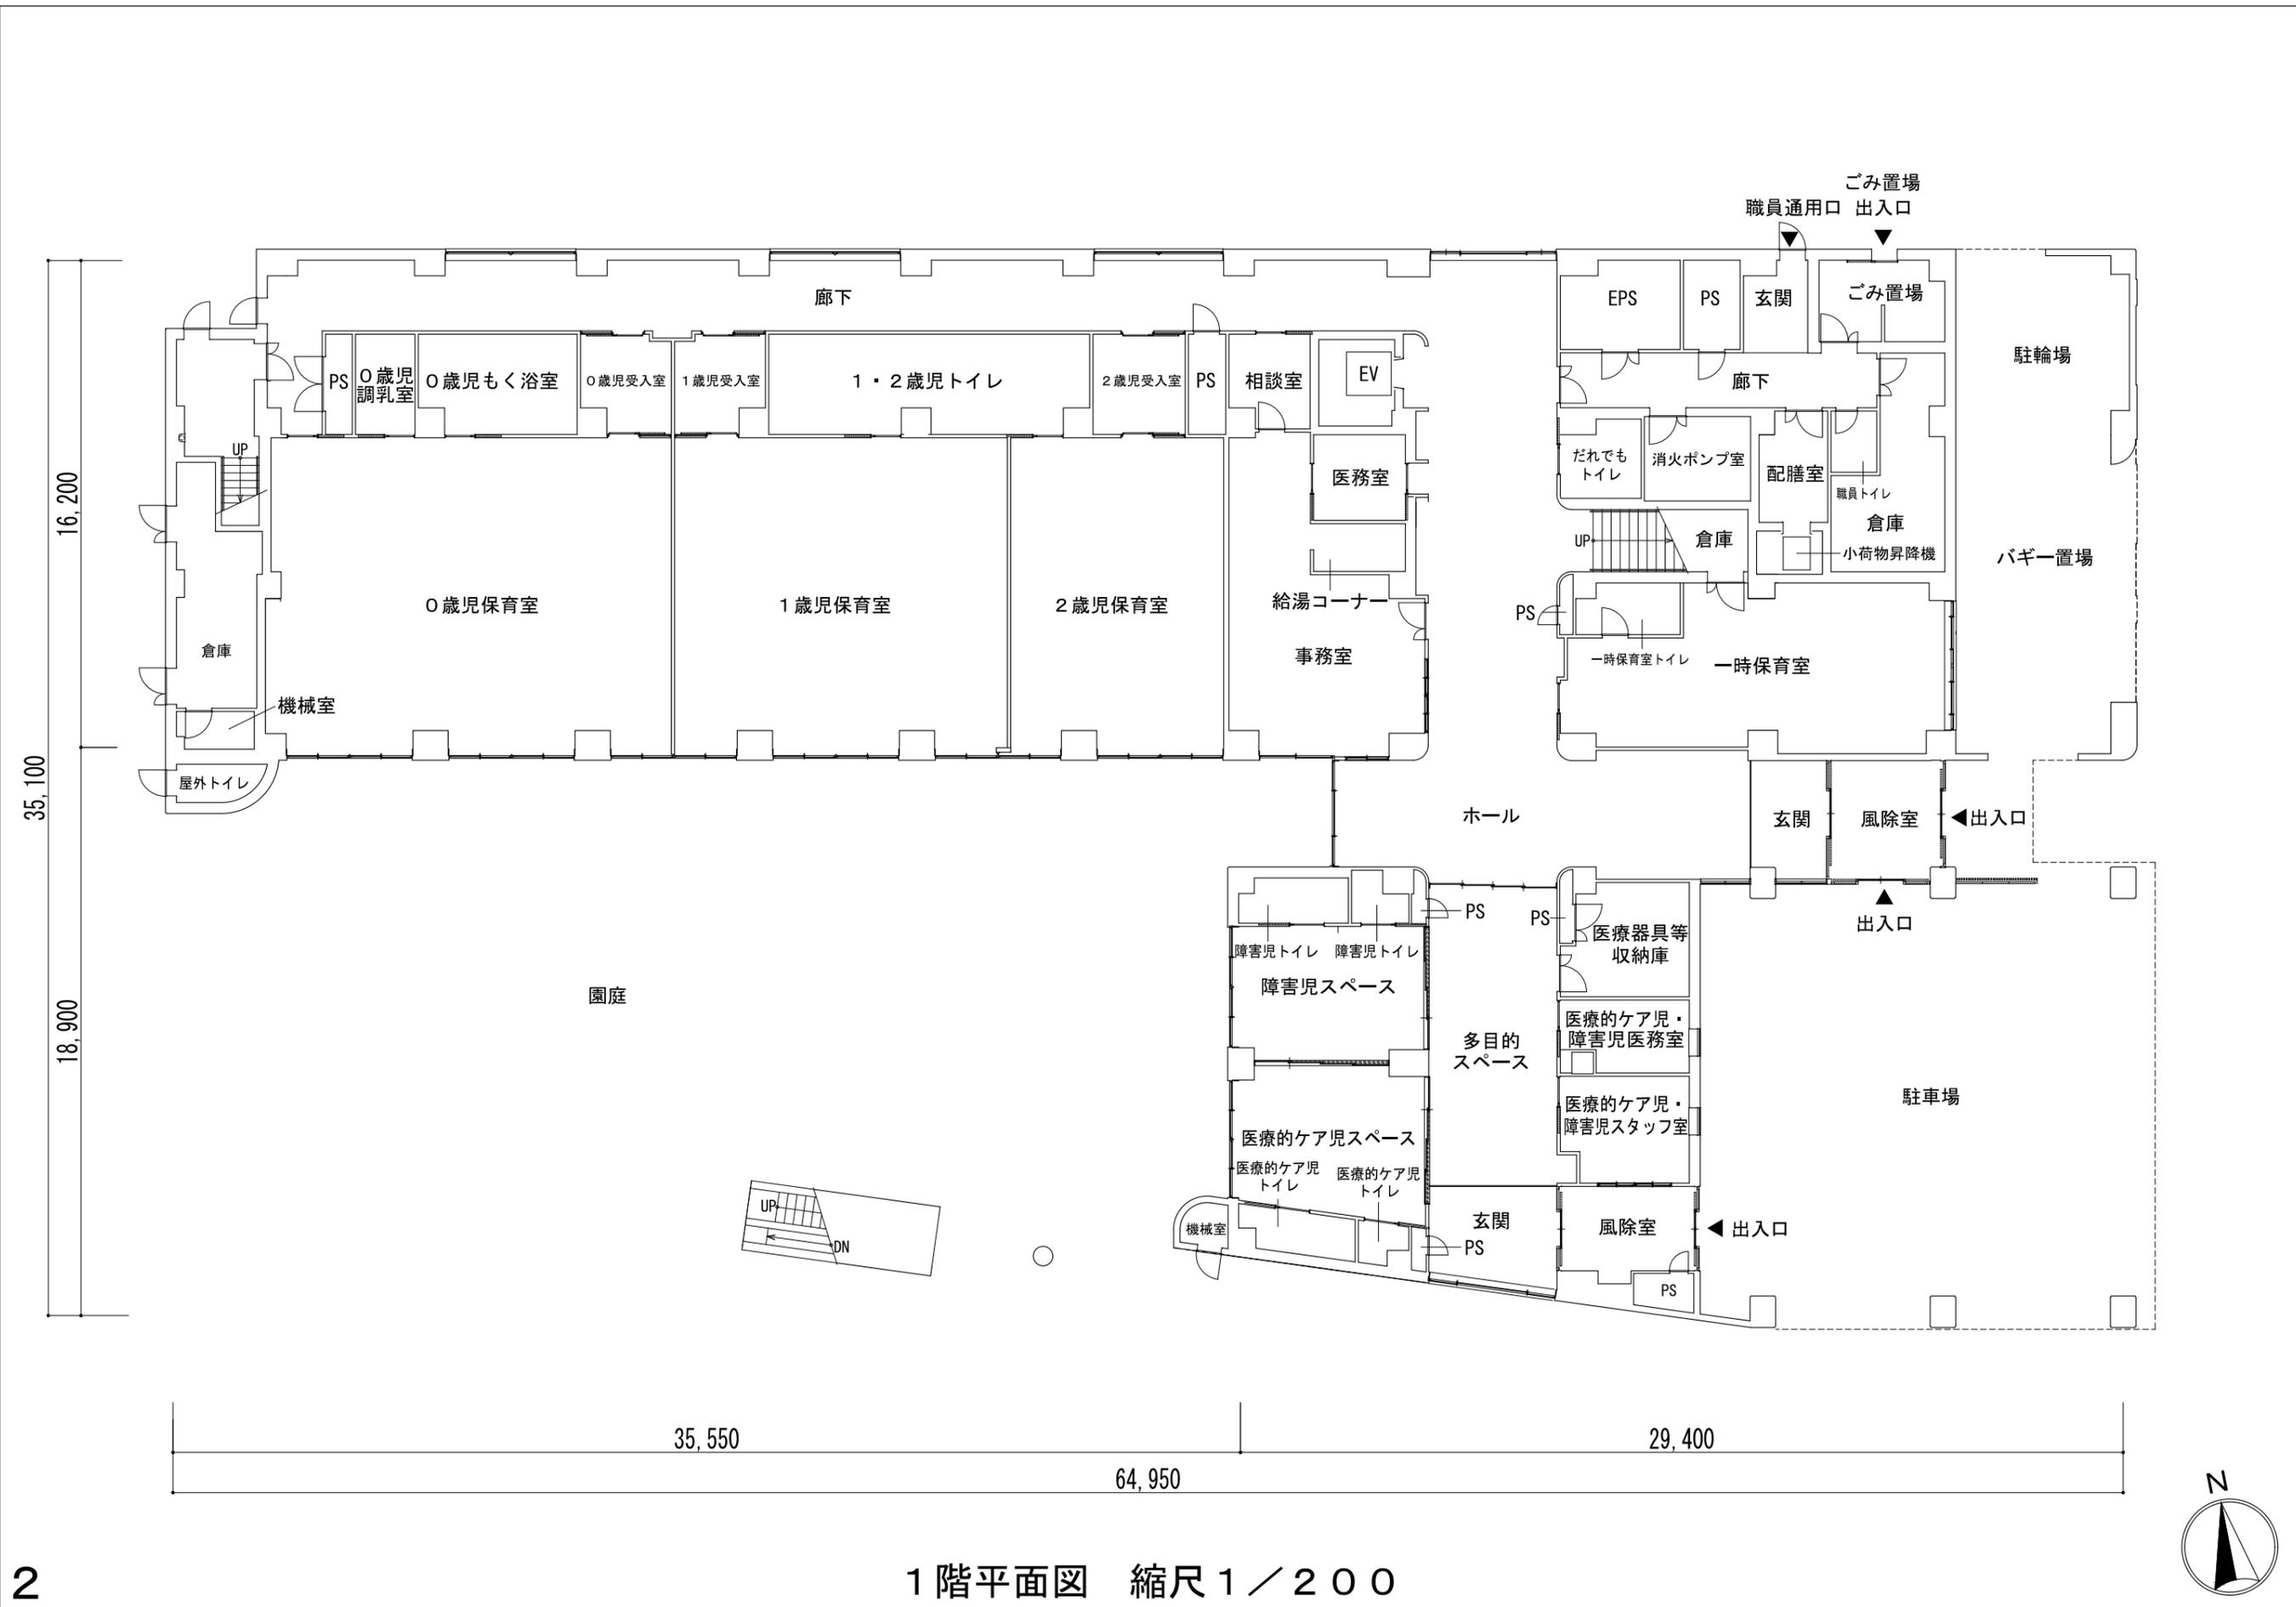


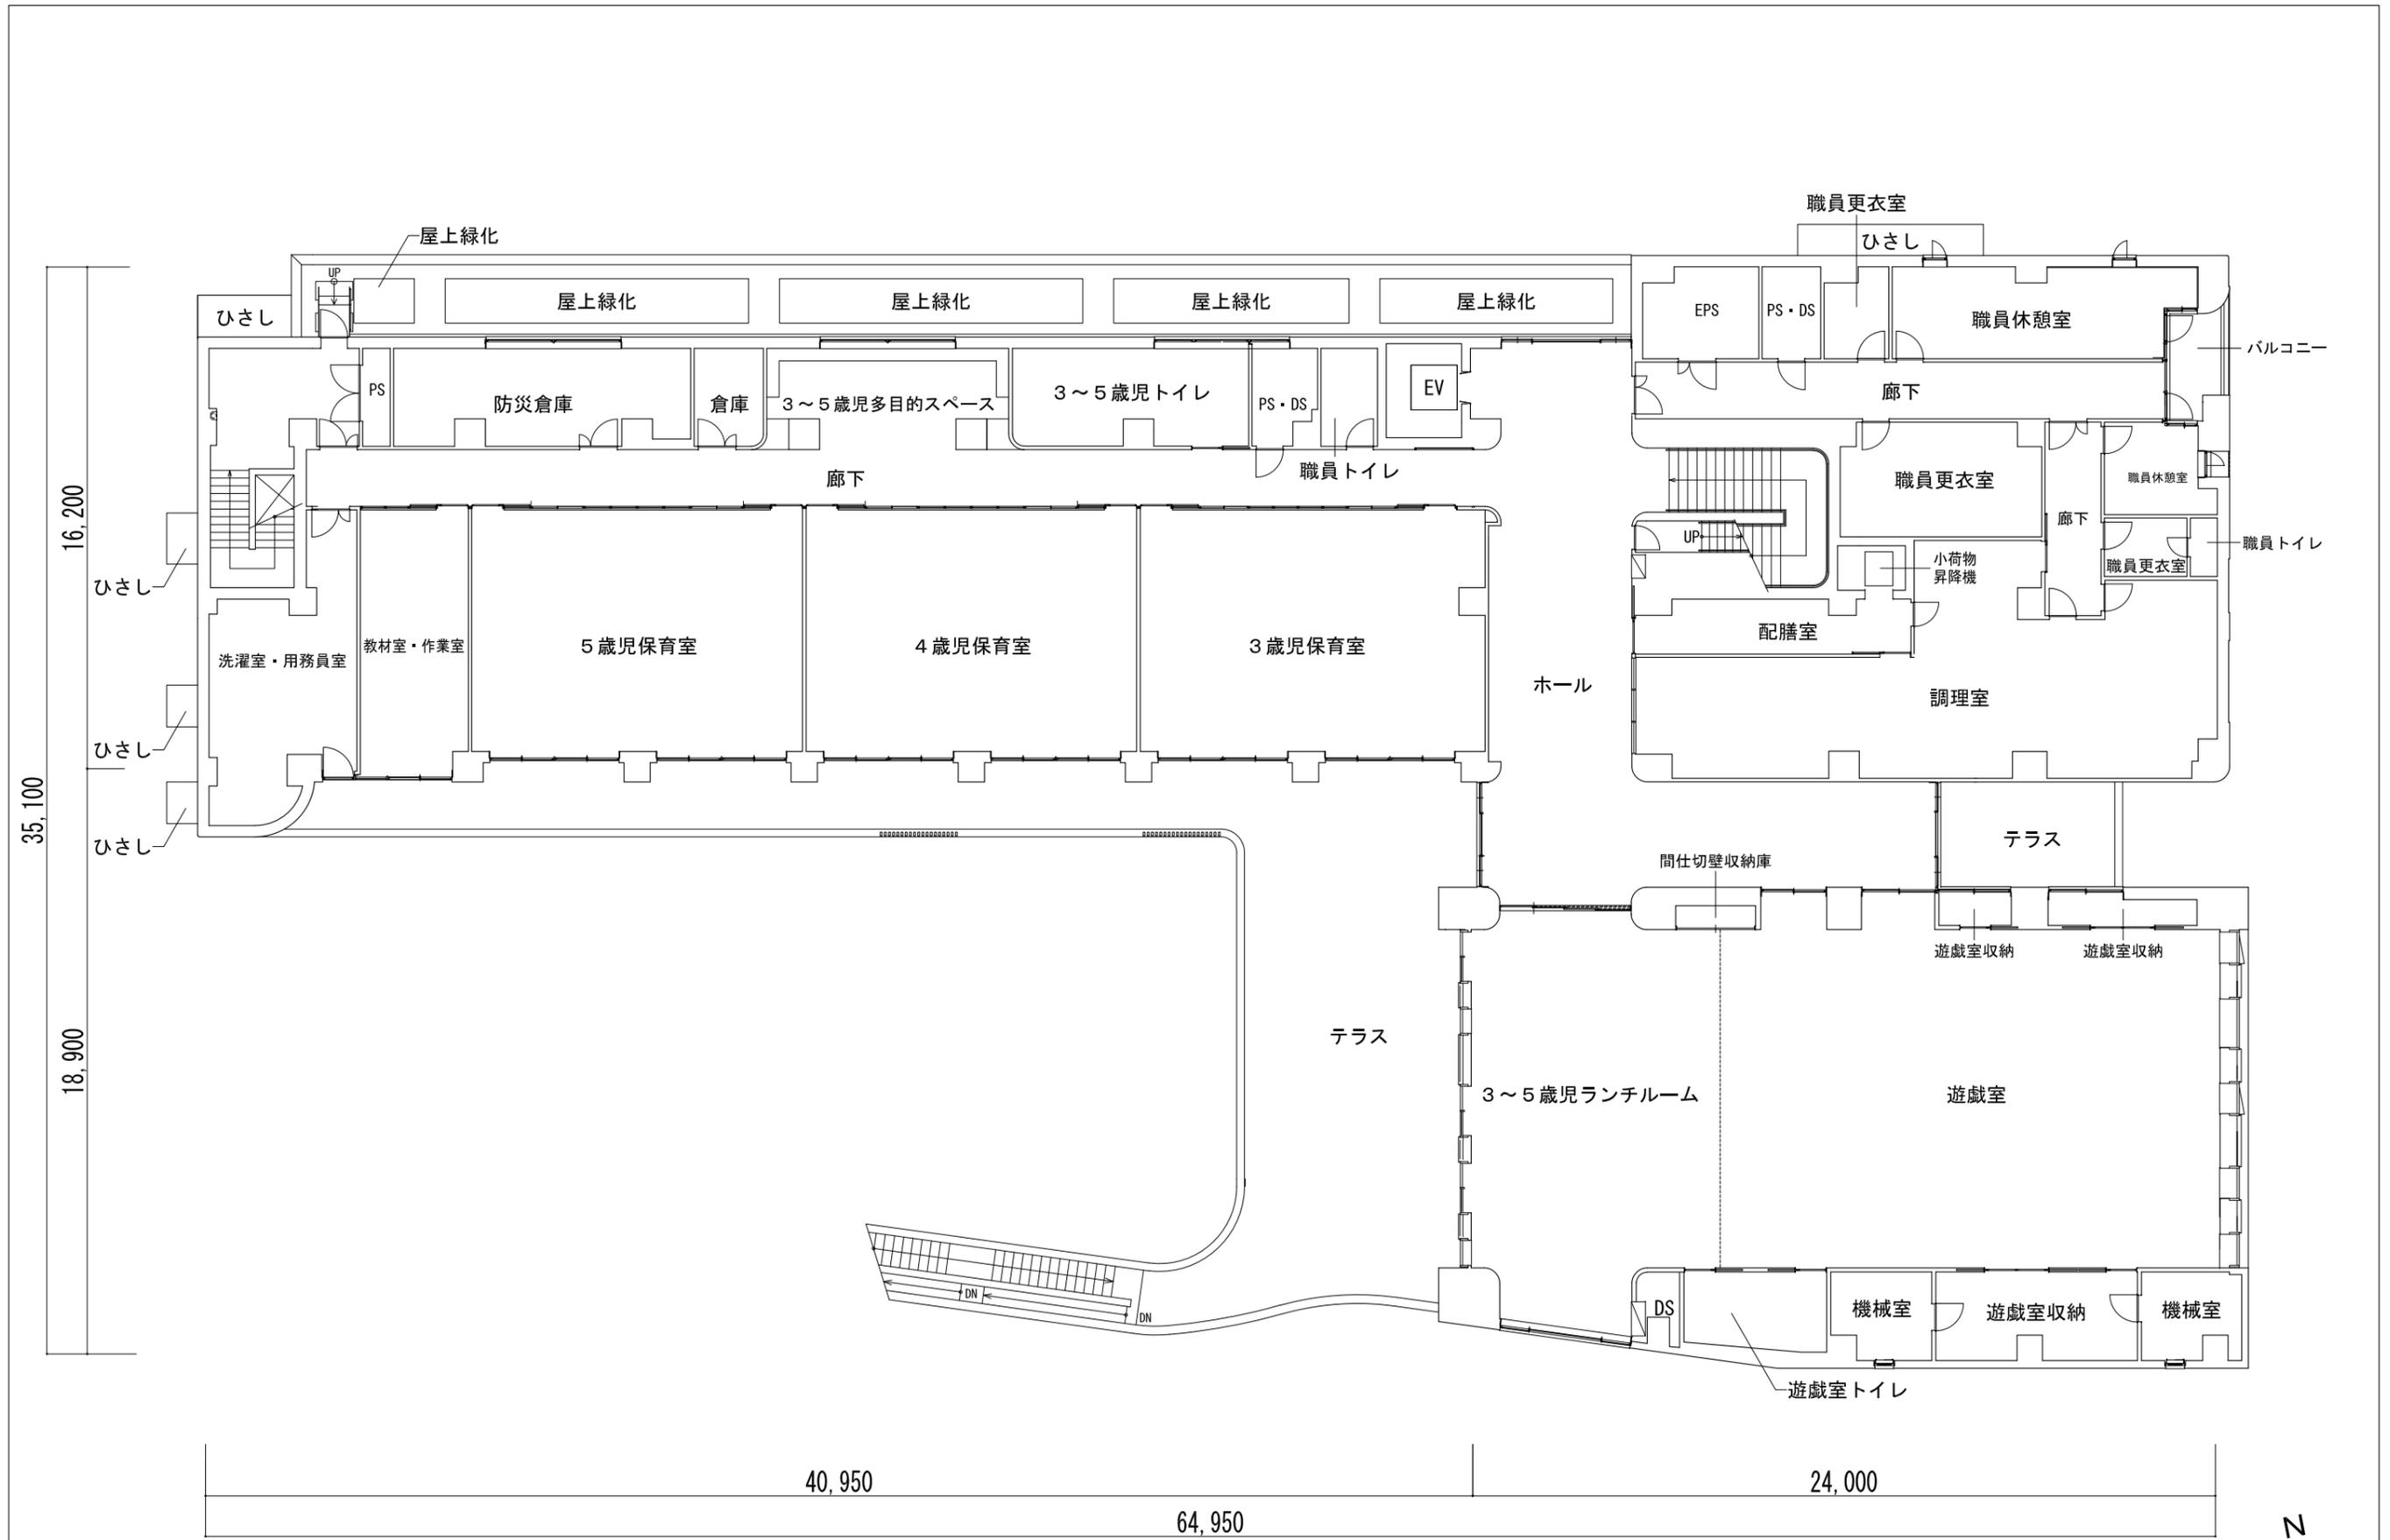

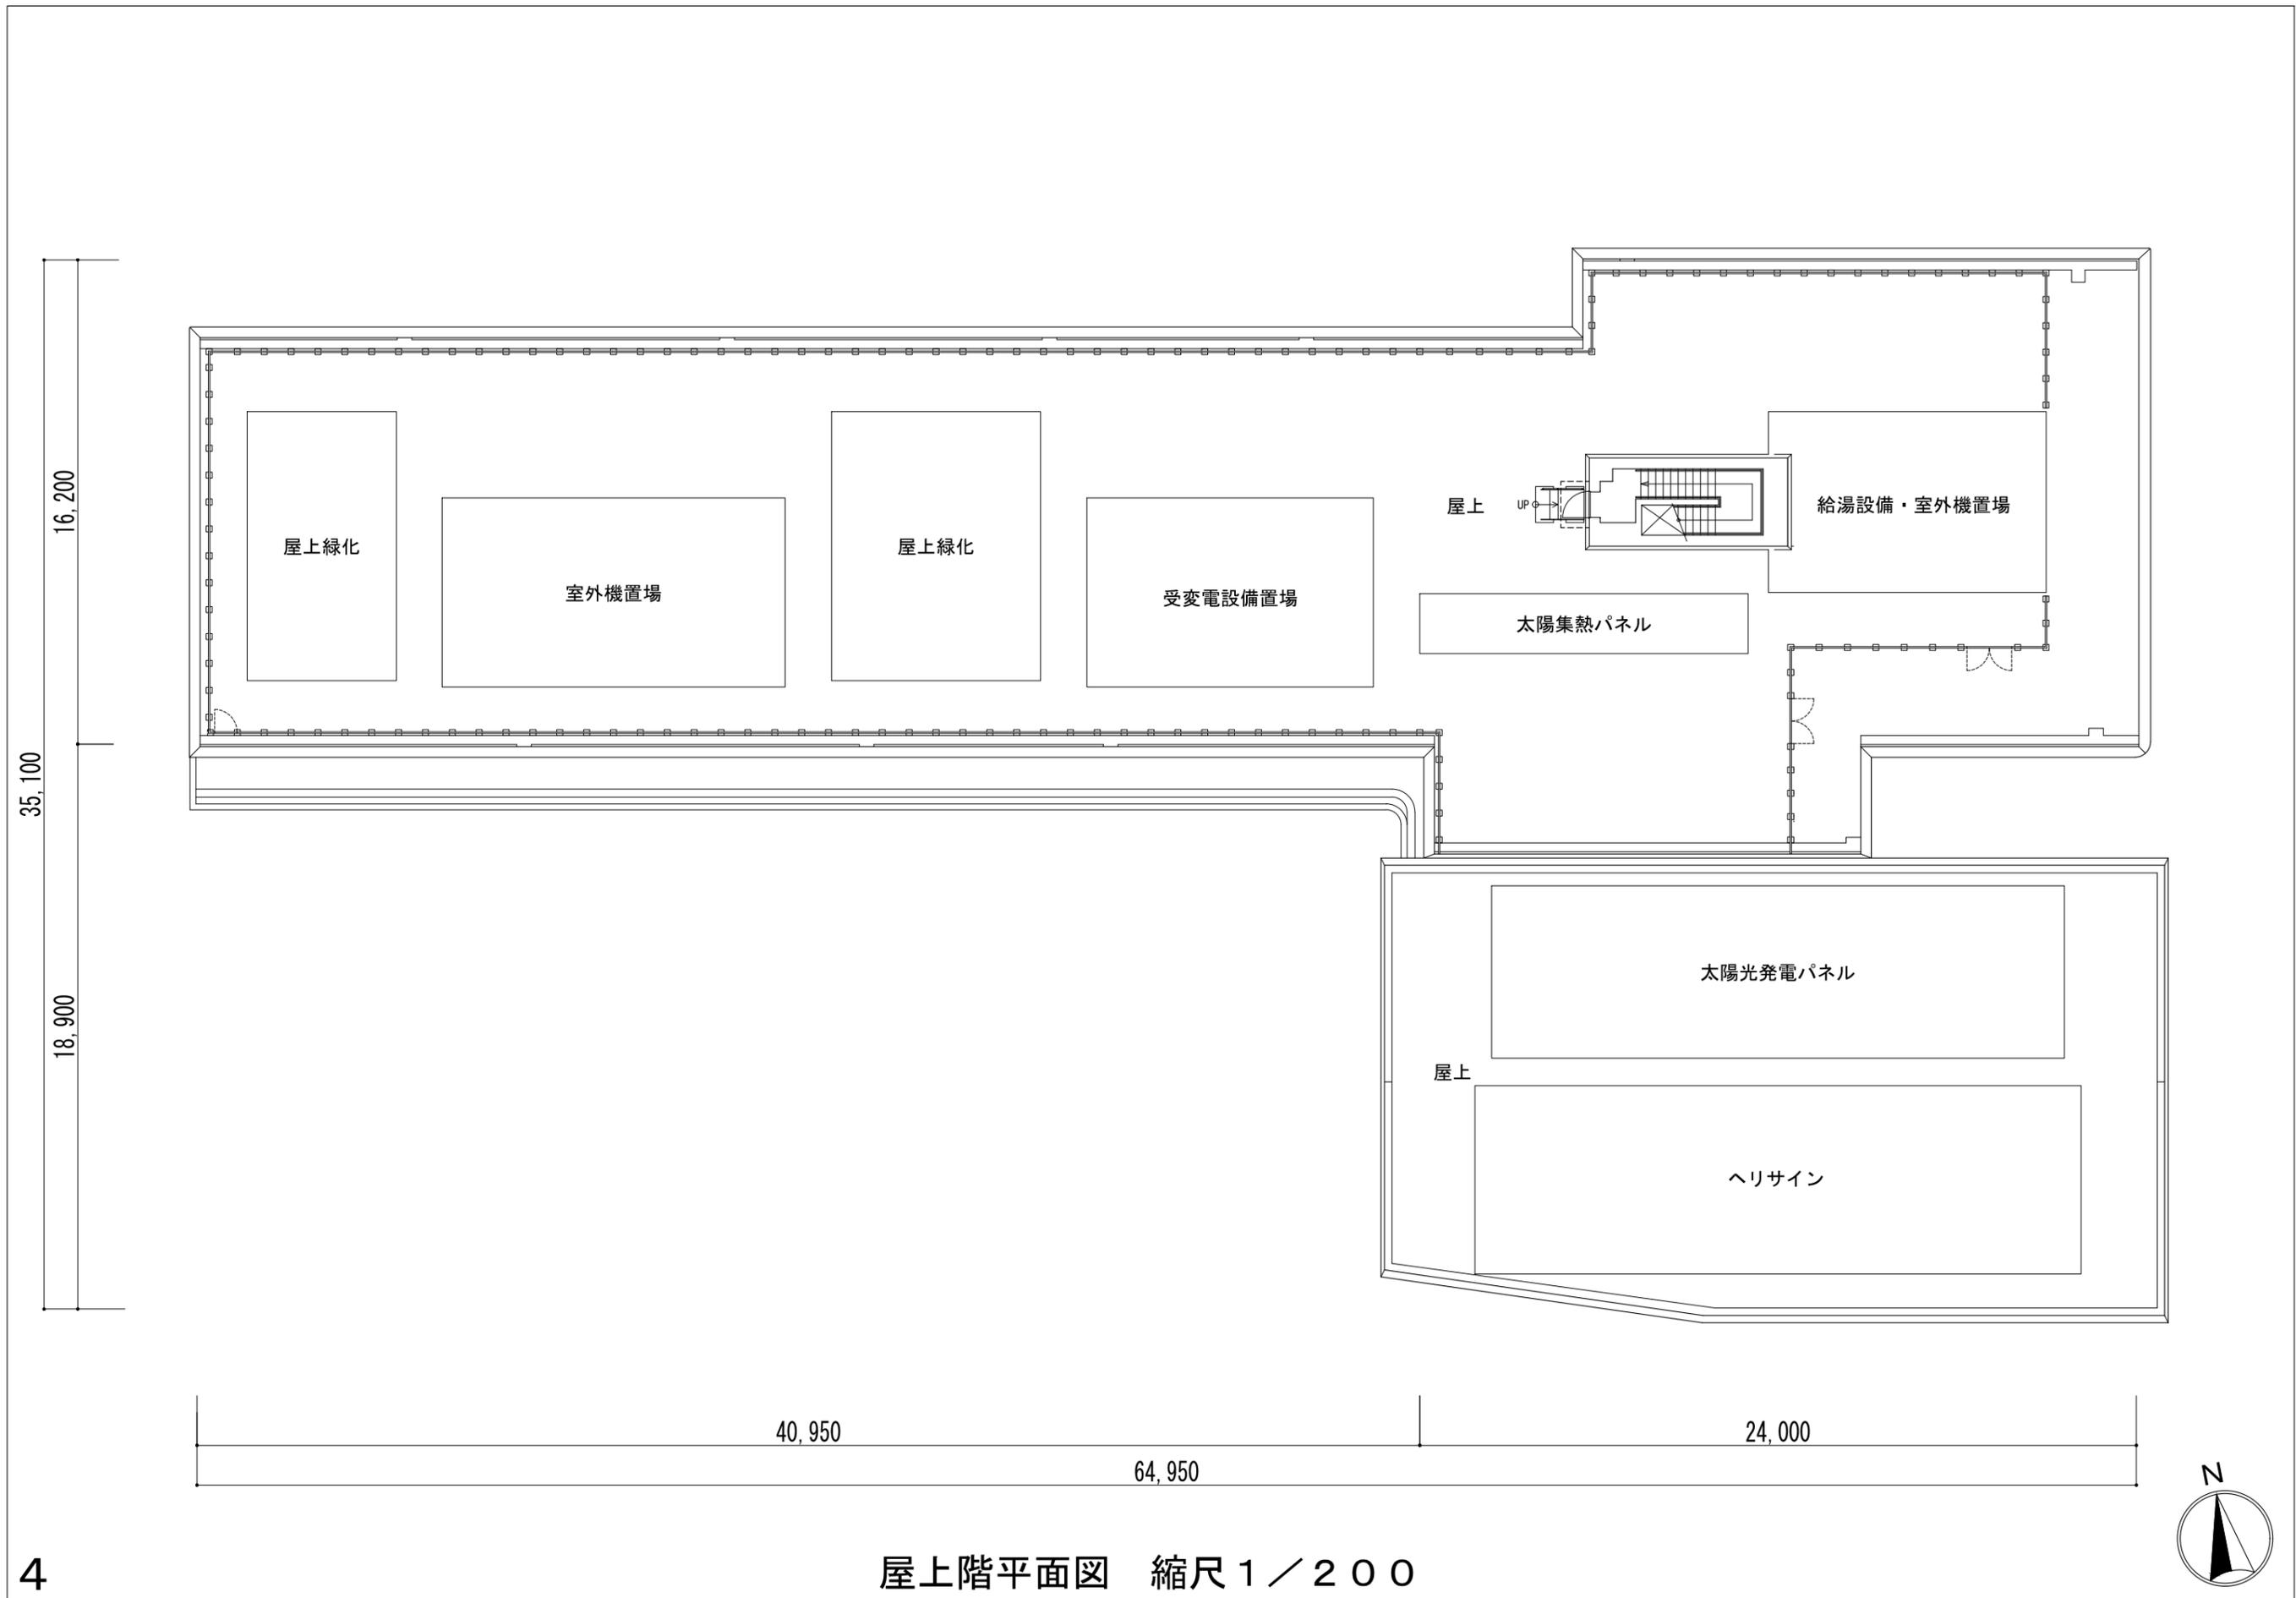

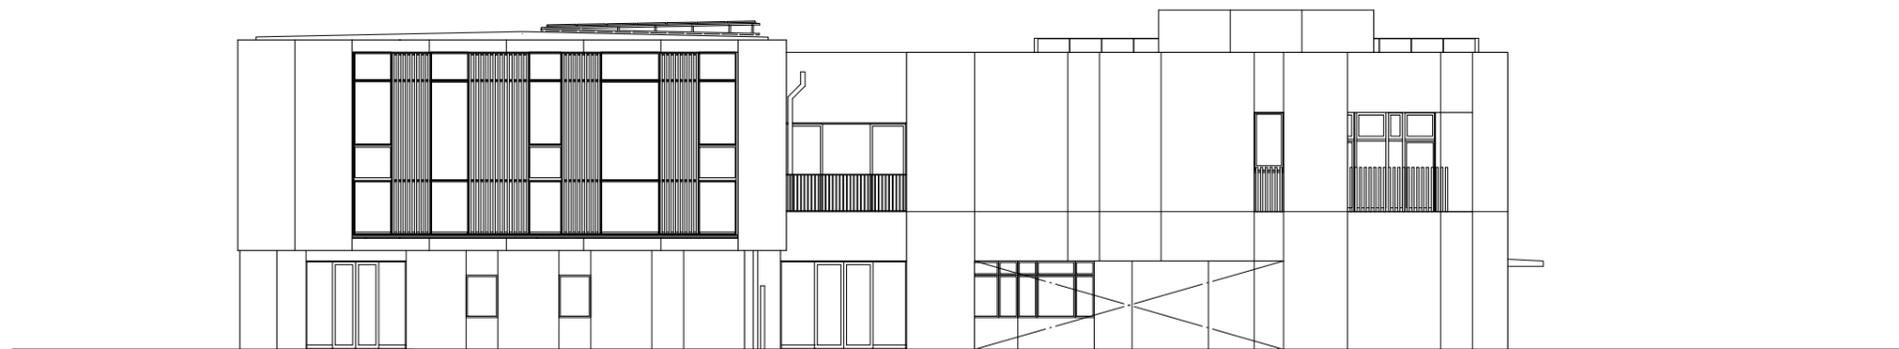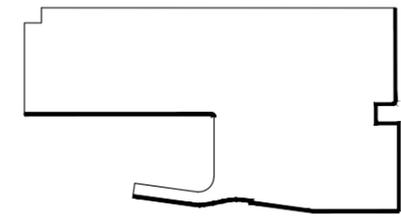
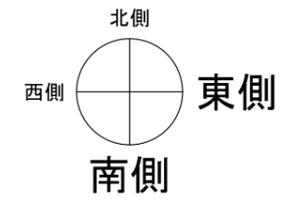


東側立面図

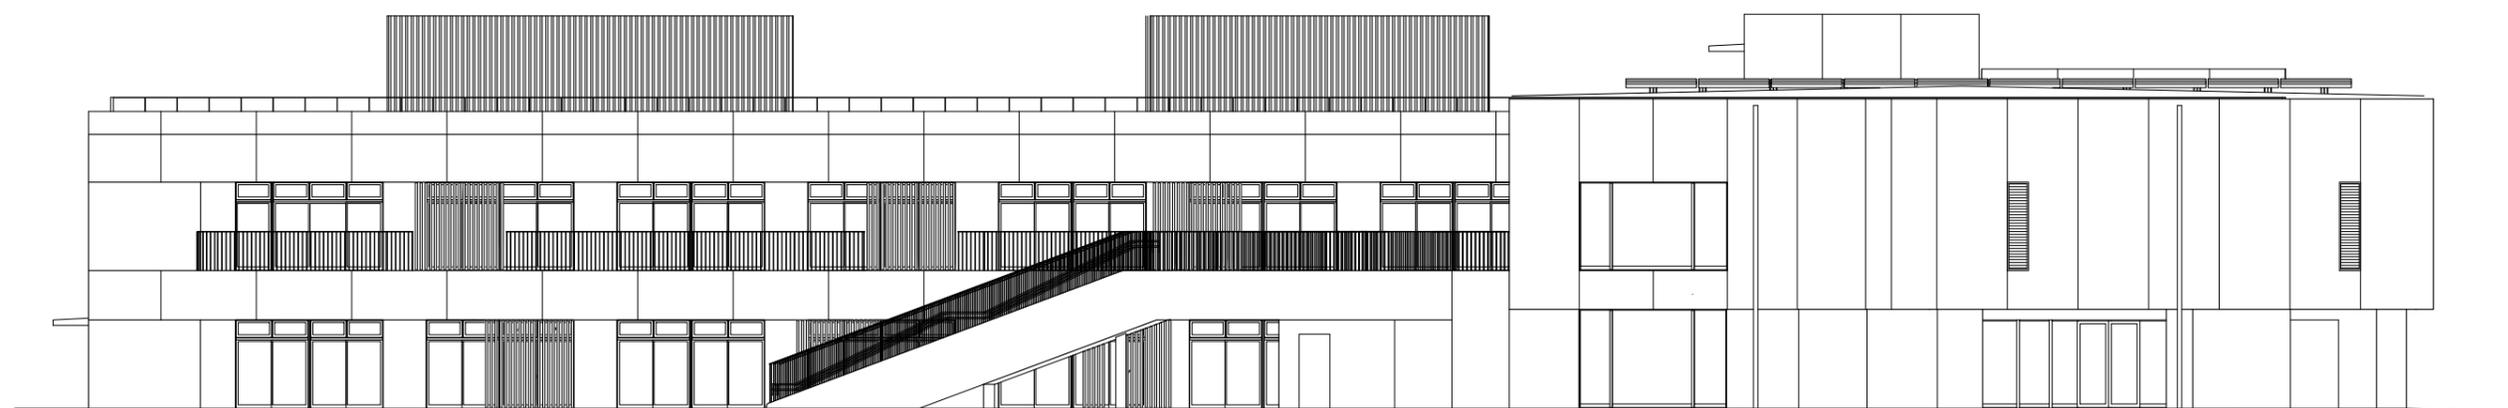


南側立面図


立面図 縮尺 1 / 200

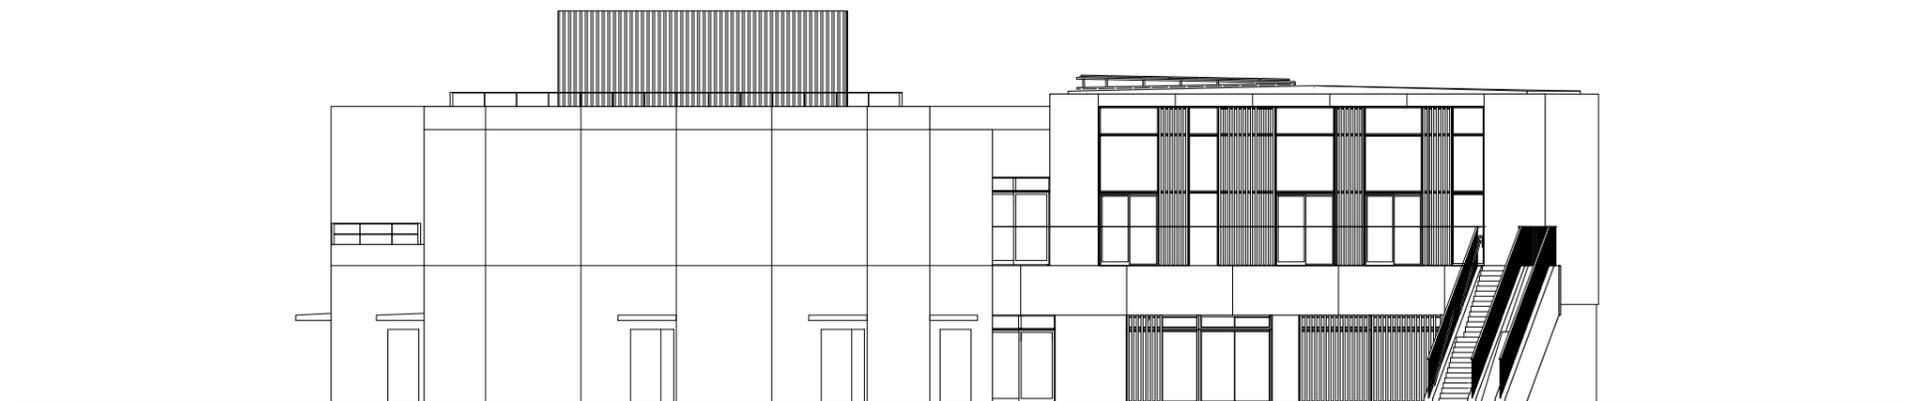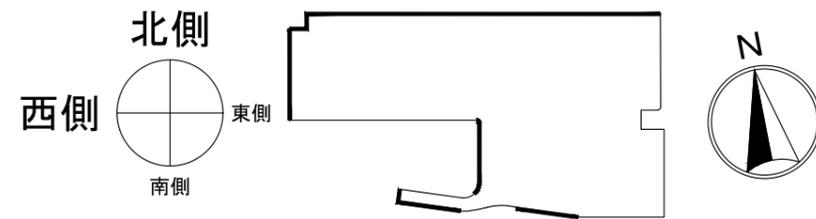


西側立面図

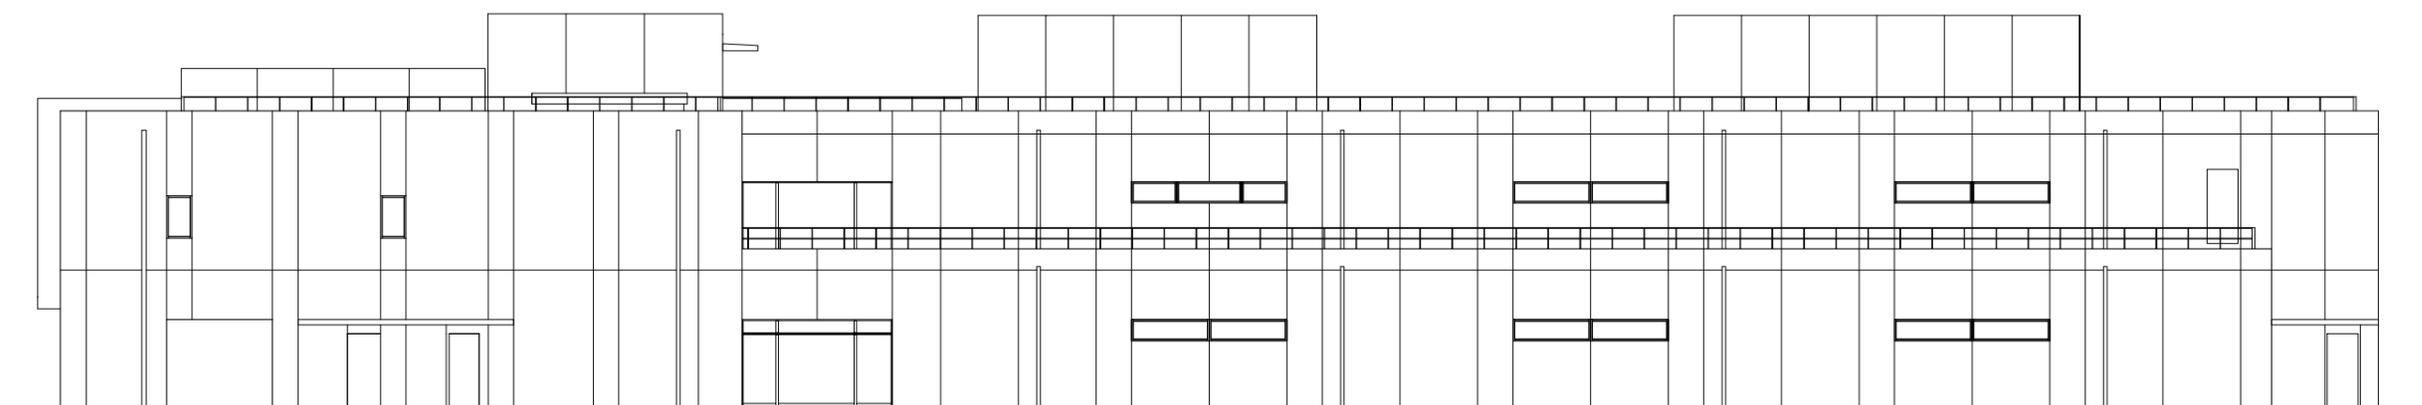

北側立面図

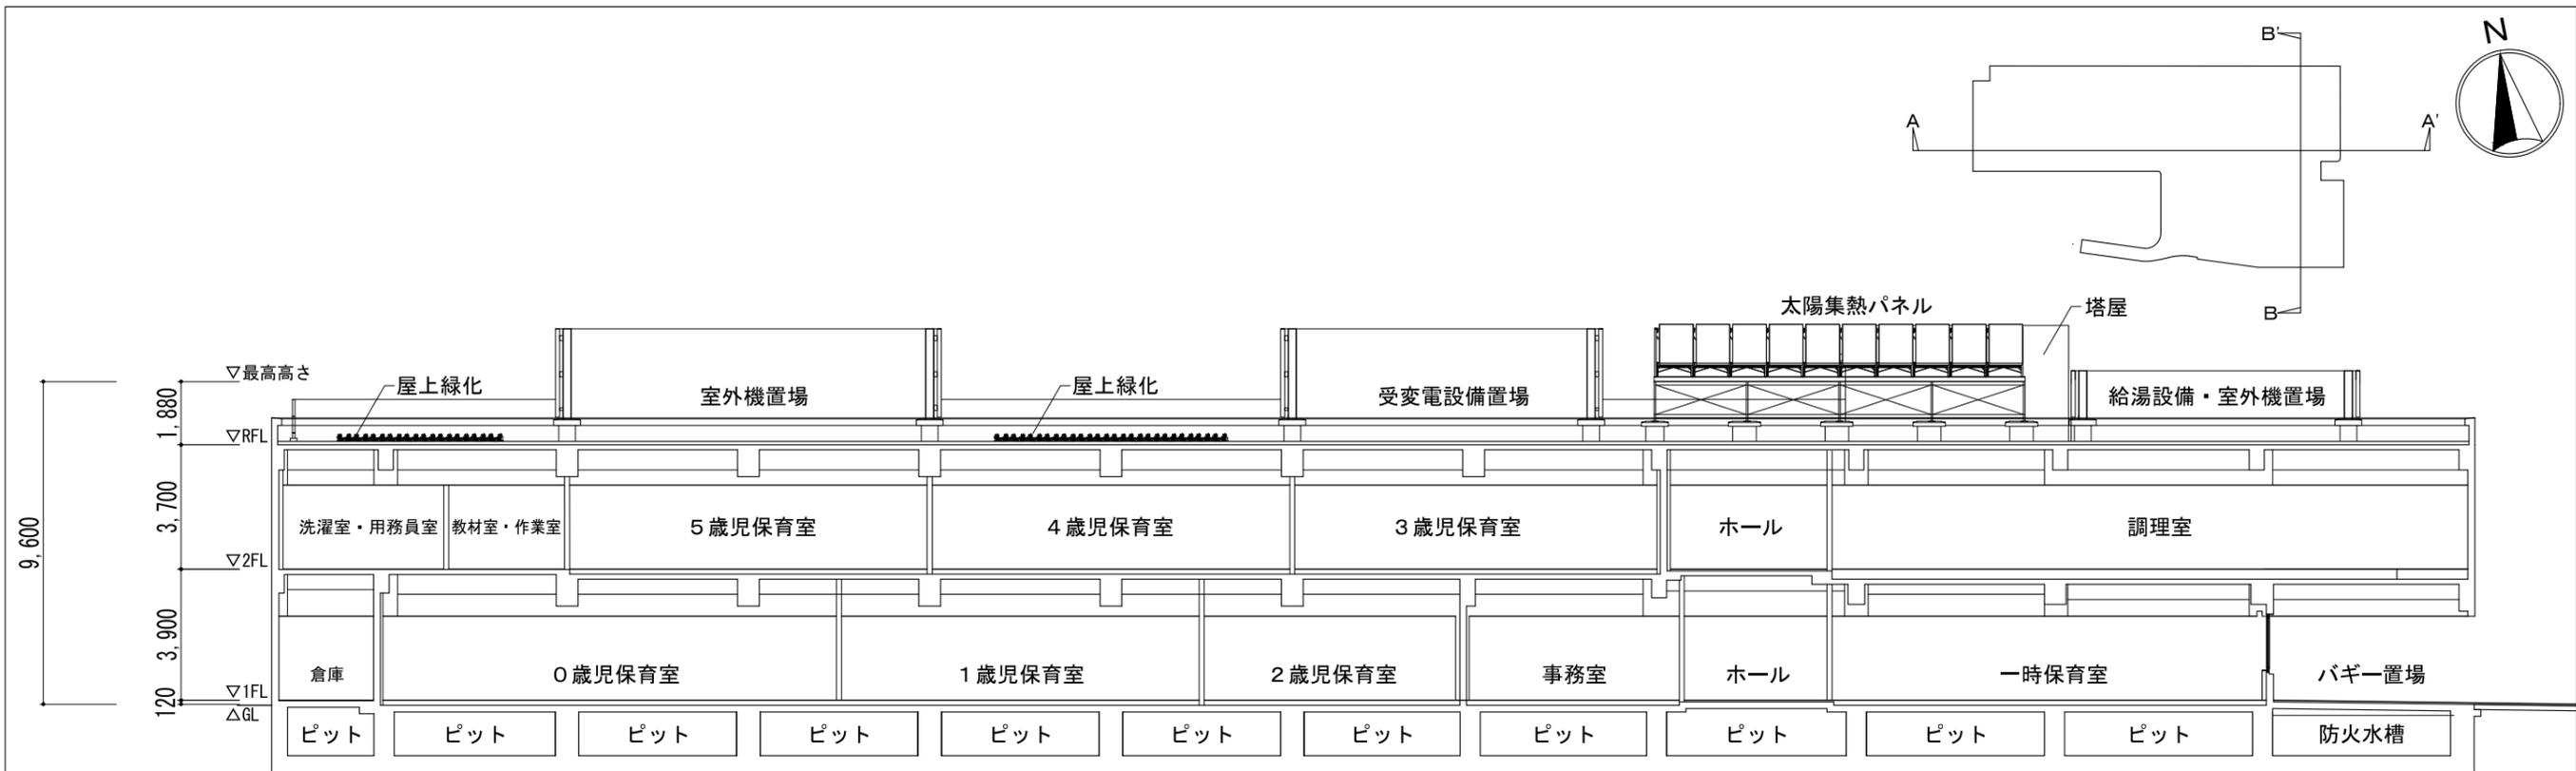

A-A' 断面図

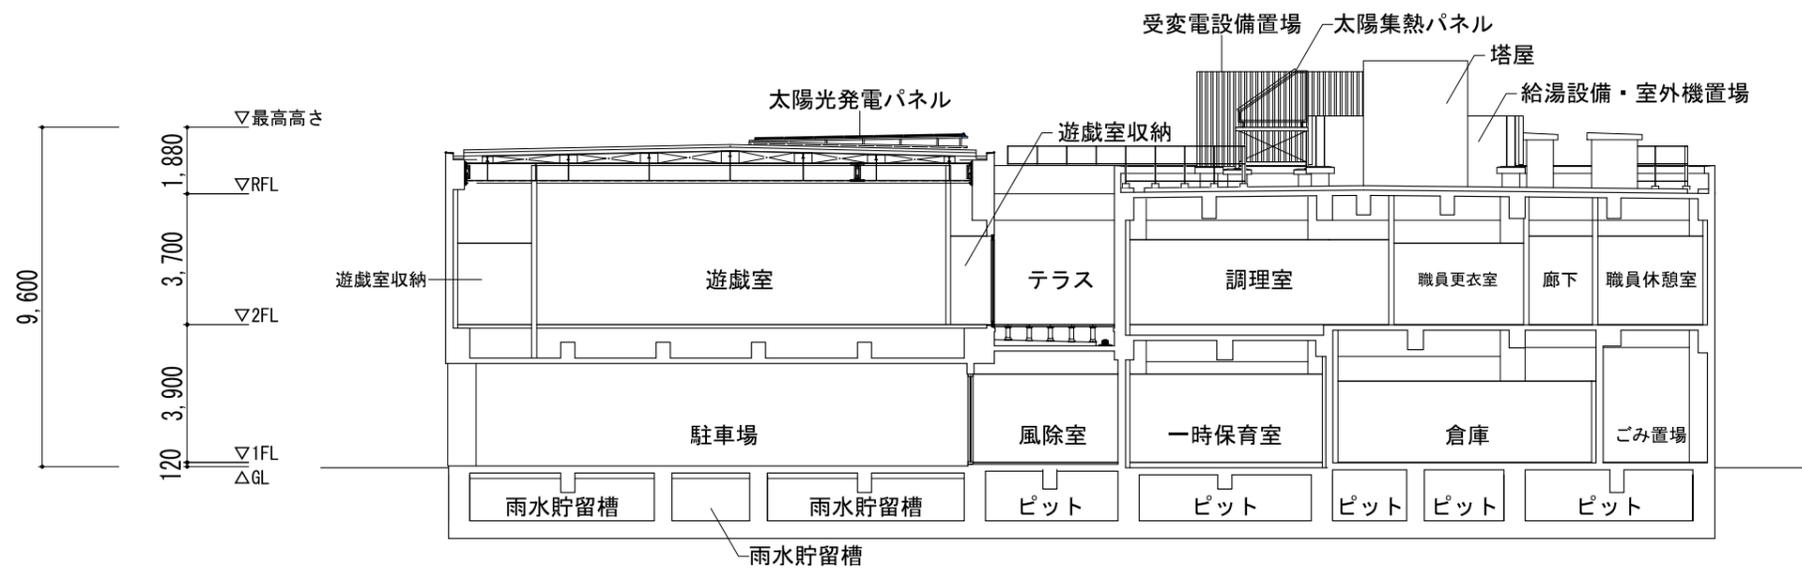

B-B' 断面図