

議案第四十六号

工事請負契約の承認について

右の議案を提出する。

平成三十年六月十三日

提出者 港区長 武井雅昭

工事請負契約の承認について

左記の工事請負契約の承認を求める。

記

- 一 工事の名称 港区立高輪台小学校校舎増築等工事
- 二 工事の規模 (一) 校舎増築工事 鉄筋コンクリート造地上二階建延五七九・九七平方メートル  
(二) 既存校舎改修工事 鉄筋コンクリート造一部鉄骨造地下一階地上三階建延六、六八二・九七平方メートルのうち三〇一・〇四平方メートル  
制限を付した一般競争入札による契約
- 三 契約の方法
- 四 契約金額 六億千六十三万二千元

五 契約締結日 契約承認の日

六 工 期 契約締結の日の翌日から平成三十二年五月二十九日まで

七 契約の相手方 東京都港区新橋六丁目七番五号つゆきビル二階

埼和興産株式会社東京支店

支店長

阿 部

靖

(説 明)

港区議会の議決に付すべき契約及び財産の取得又は処分に関する条例（昭和三十九年港区条例第八号）第二条の規定に基づき、本案を提出いたします。


工事名称	港区立高輪台小学校校舎増築等工事		
工事場所	港区高輪二丁目8番24号		
敷地面積	6,770.04㎡		
	増築校舎	既存校舎	
建築面積	629.51㎡	2,042.39㎡	
床面積		改修面積	
地下1階			114.87㎡
1階	506.39㎡	301.04㎡	1,595.62㎡
2階	73.58㎡		1,632.20㎡
3階			1,940.96㎡
塔屋1階			1,399.32㎡
小計	579.97㎡	301.04㎡	6,682.97㎡
合計	7,262.94㎡		



案内図 縮尺 1/2,000


工事概要

- 校舎増築工事
- 既存校舎改修工事

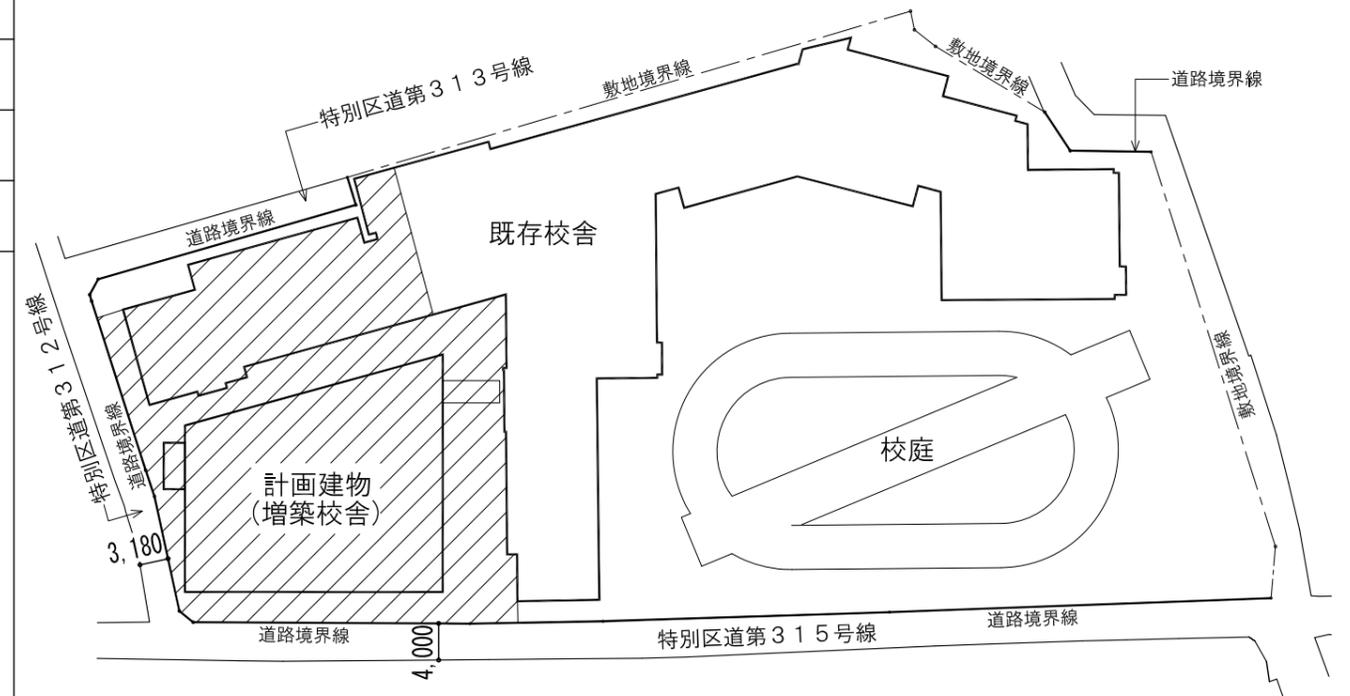

配置図 縮尺 1/800


凡例  
 : 工事範囲

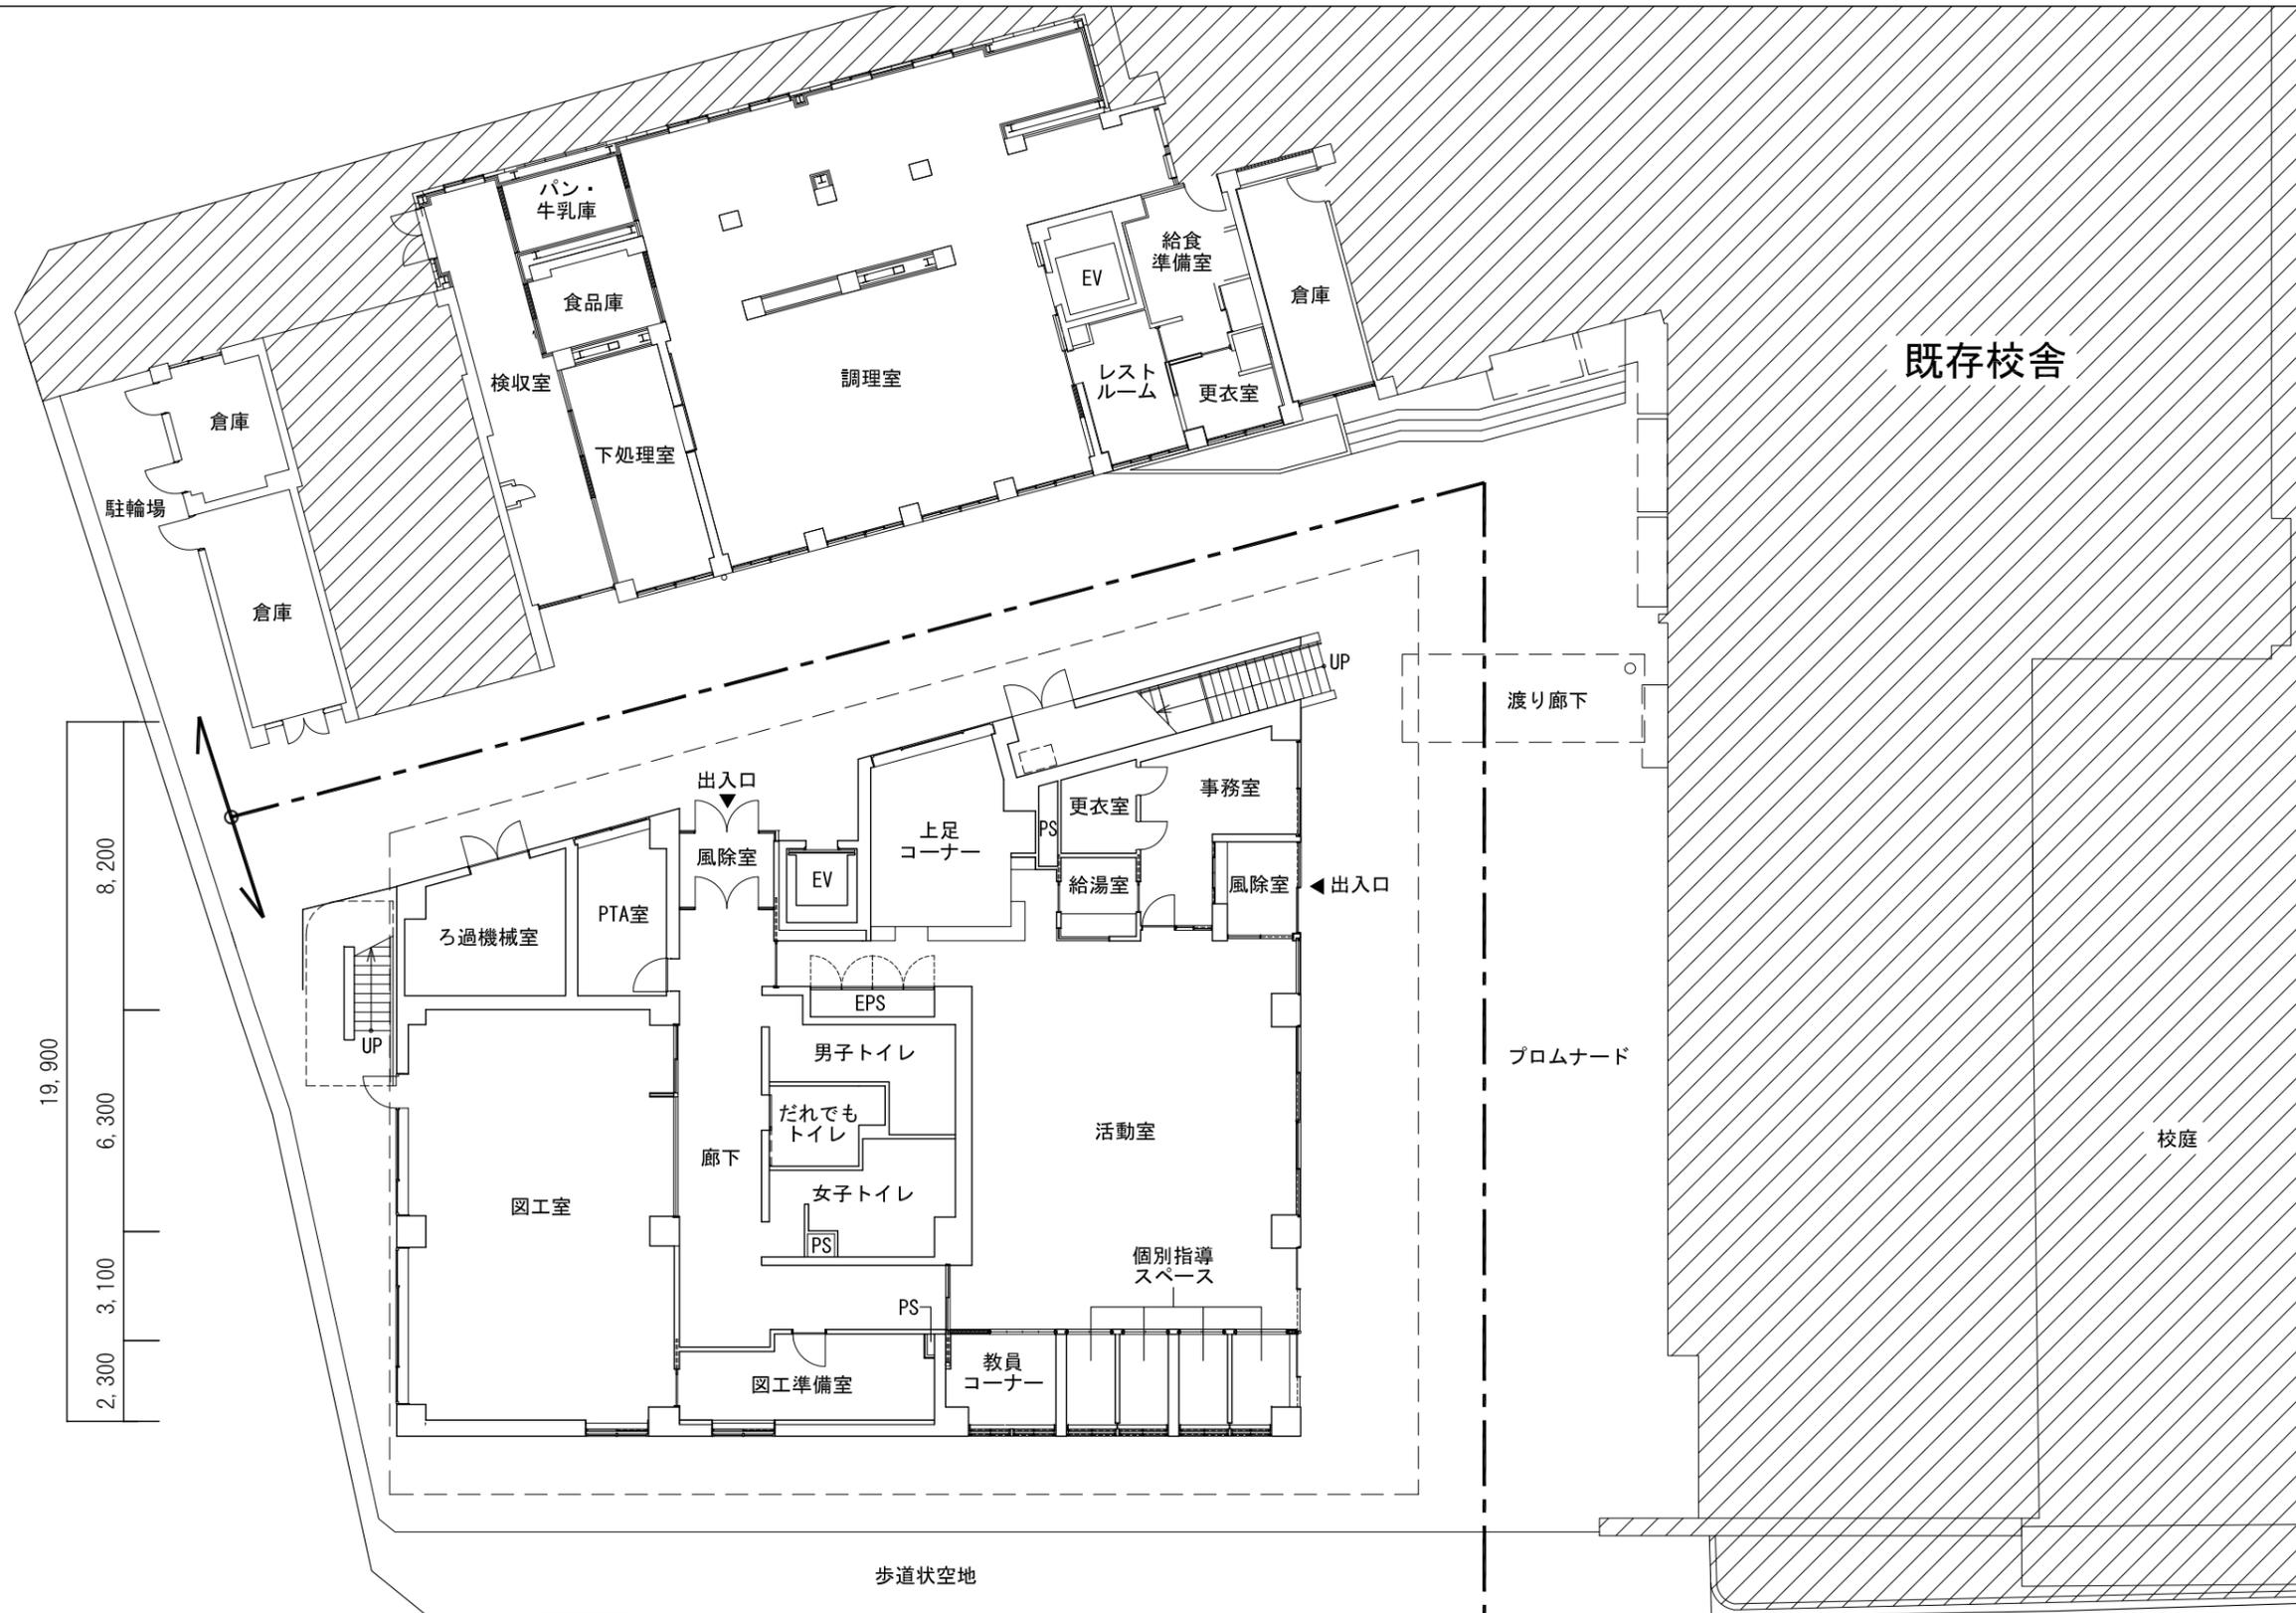


増築校舎 ← → 既存校舎

1階平面図 縮尺 1/200




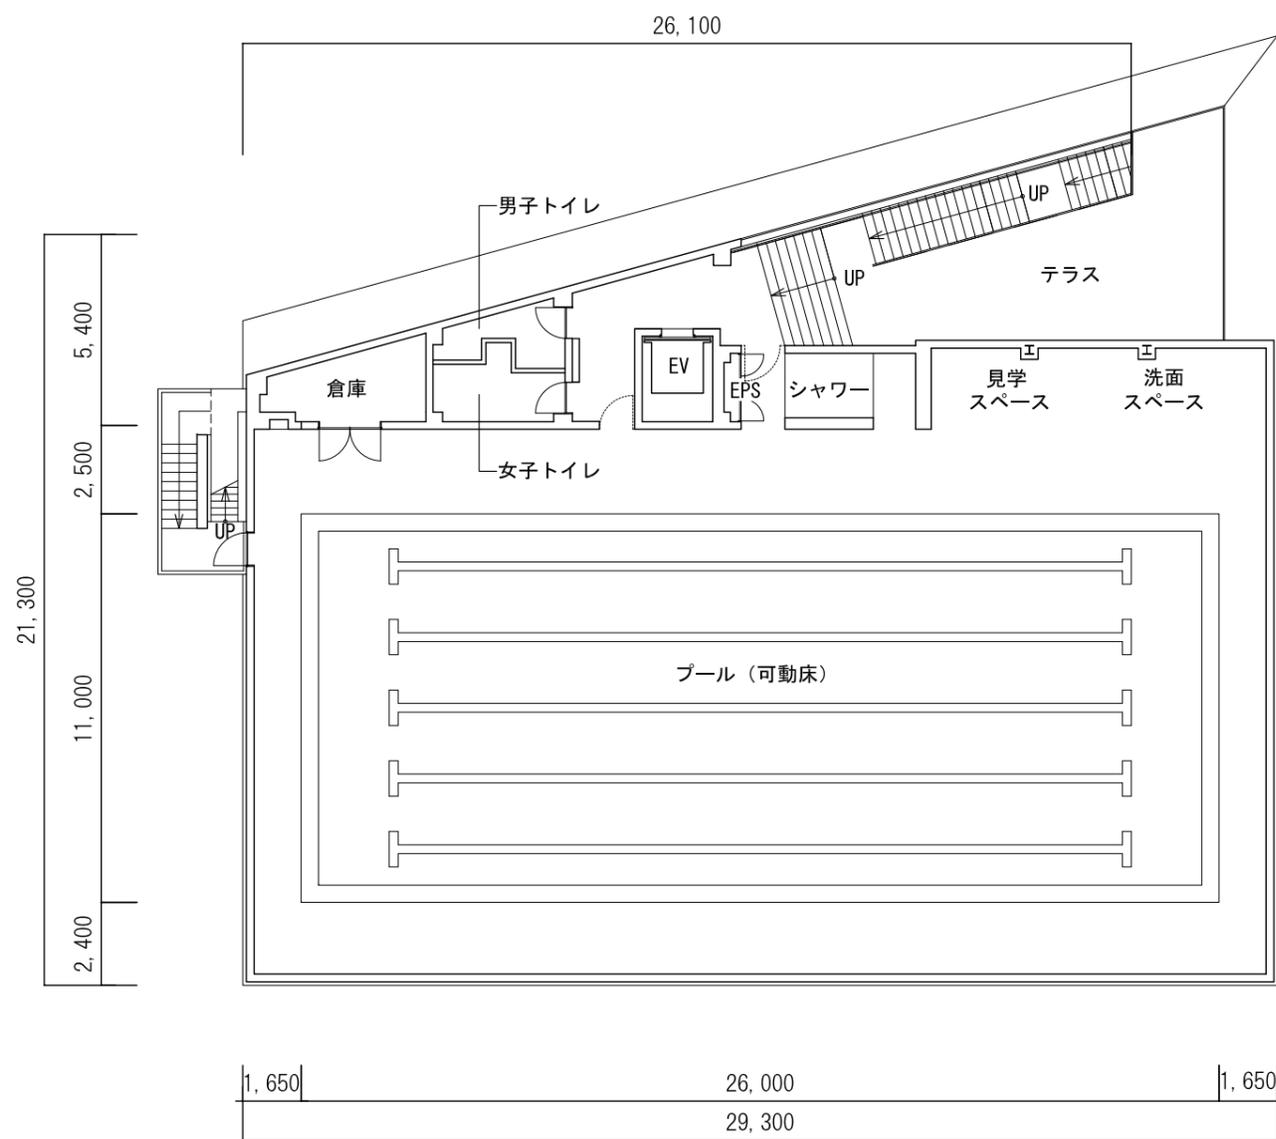


2階平面図

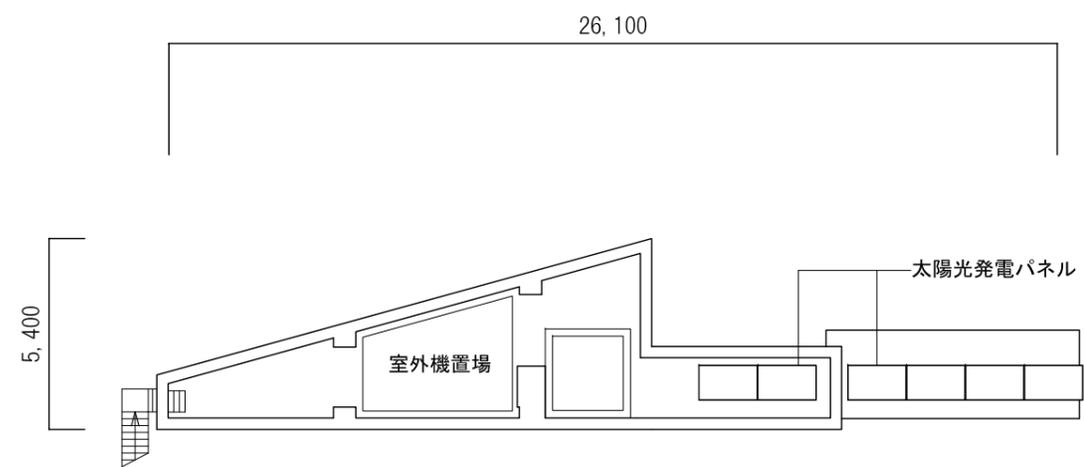


屋上階平面図

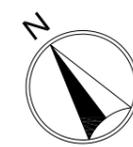




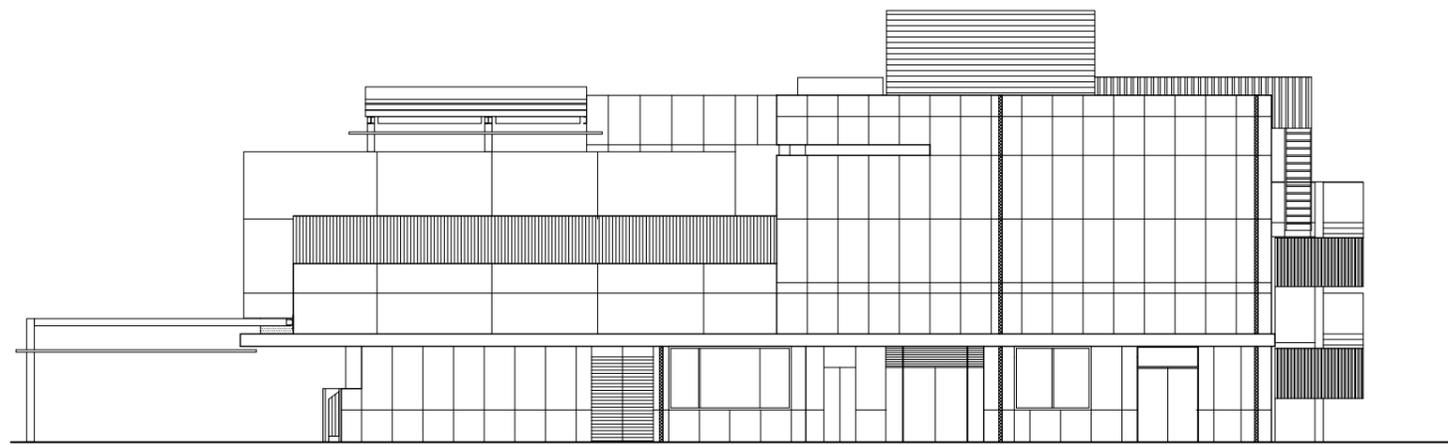


北側立面図

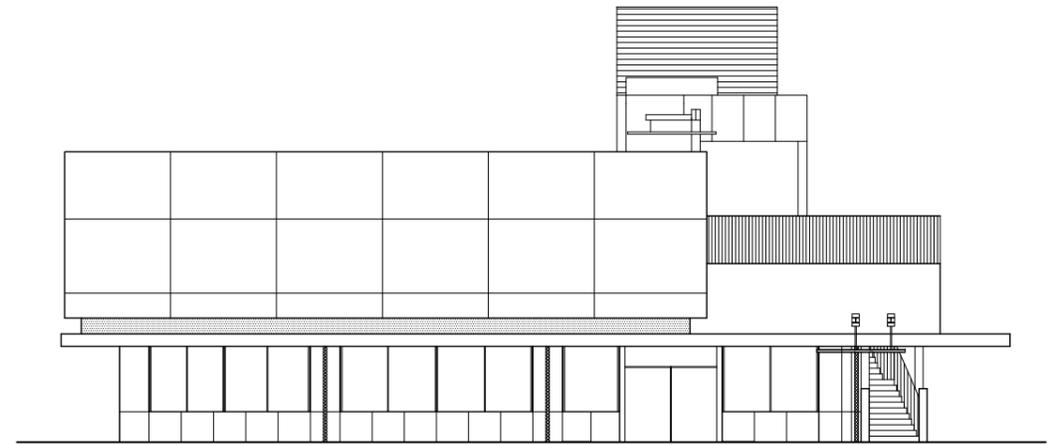


東側立面図

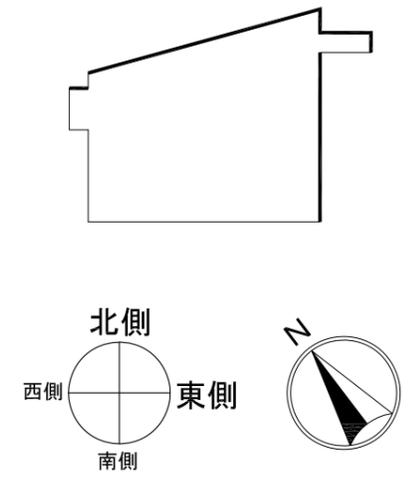

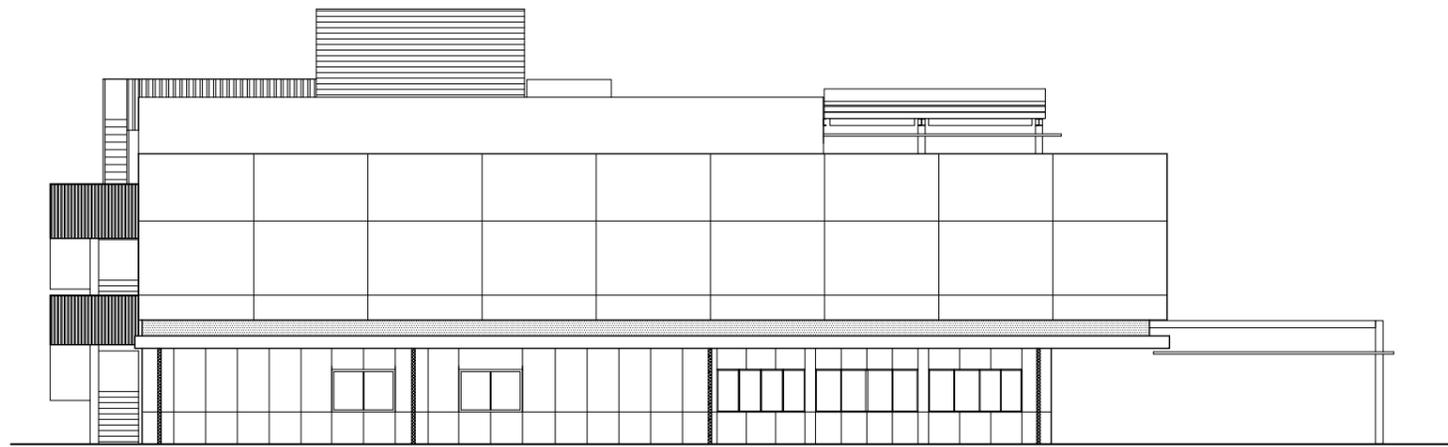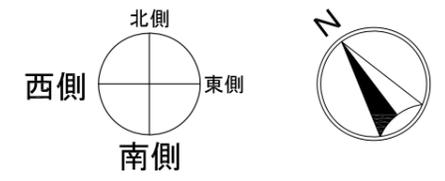
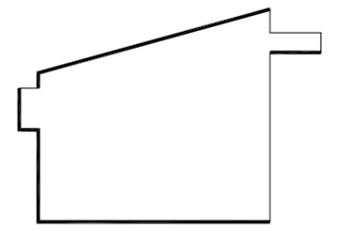


南側立面図

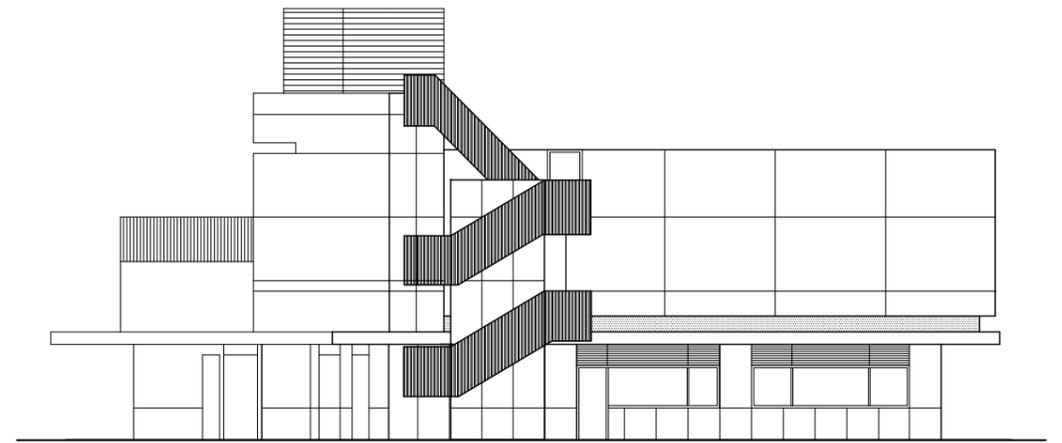


西側立面図



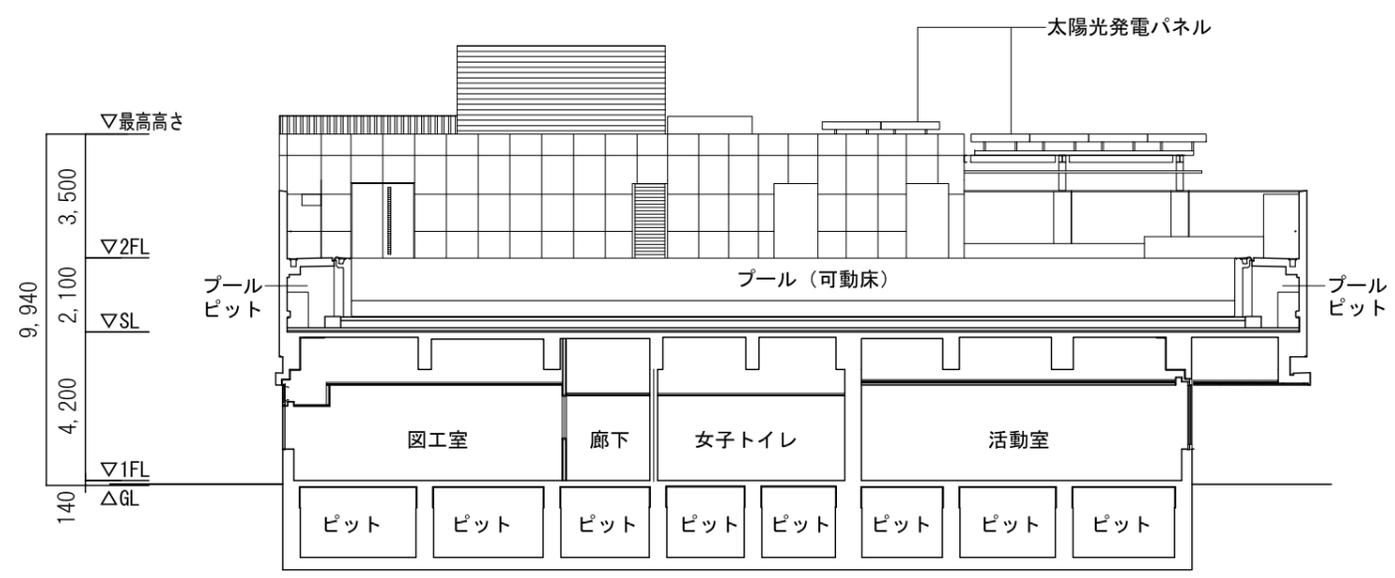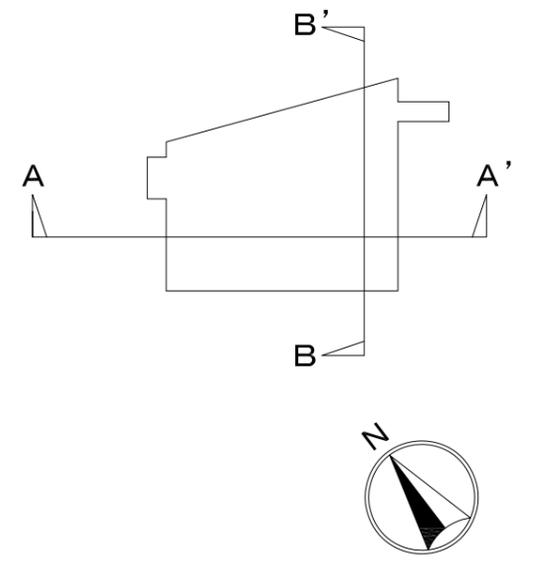

A - A' 断面図

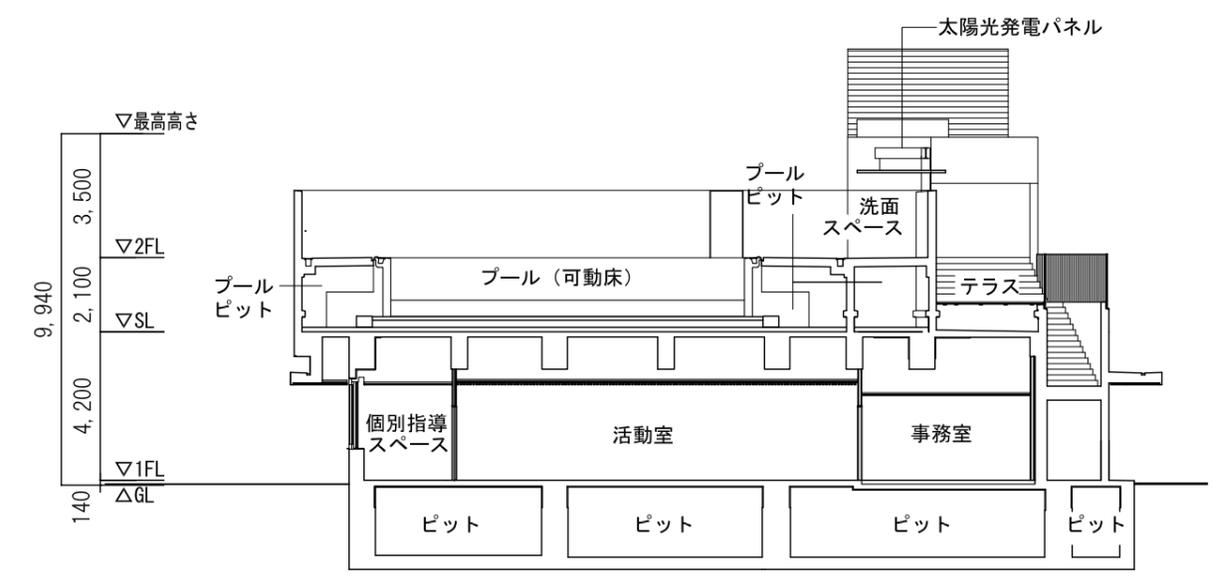

B - B' 断面図

