

議案第六十四号

工事請負契約の承認について

右の議案を提出する。

平成三十年九月十一日

提出者 港区長 武井雅昭

工事請負契約の承認について

左記の工事請負契約の承認を求める。

記

- | | | |
|---|--------|-------------------------------------|
| 一 | 工事の名称 | 芝五丁目複合施設新築に伴う電気設備工事 |
| 二 | 契約の方法 | 制限を付した一般競争入札による契約 |
| 三 | 契約金額 | 十一億八千六百九十二万円 |
| 四 | 契約締結日 | 契約承認の日 |
| 五 | 工期 | 契約締結の日の翌日から平成三十三年十一月二十六日まで |
| 六 | 契約の相手方 | 東京都江東区豊洲五丁目六番三十六号
ミライト・不二建設共同企業体 |

構成員（代表者） 東京都江東区豊洲五丁目六番三十六号

株式会社ミライト

代表取締役社長

中山 俊 樹

構成員

東京都港区西新橋一丁目十四番十二号

不二工業株式会社

代表取締役

佐 野 信 幸

（説 明）

港区議会の議決に付すべき契約及び財産の取得又は処分に関する条例（昭和三十九年港区条例第八号）第二条の規定に基づき、本案を提出いたします。



工事名称	芝五丁目複合施設新築に伴う電気設備工事
工事場所	港区芝五丁目606番1、5
敷地面積	2,291.85㎡
建築面積	1,882.88㎡
延べ面積	18,323.80㎡
構造	鉄筋コンクリート造一部鉄骨造
階数	地下1階／地上12階（塔屋2階）

工事概要

- 1 電力設備工事
- 2 受変電設備工事
- 3 電力貯蔵設備工事
- 4 発電設備工事
- 5 通信・情報設備工事



案内図 縮尺1/4,000

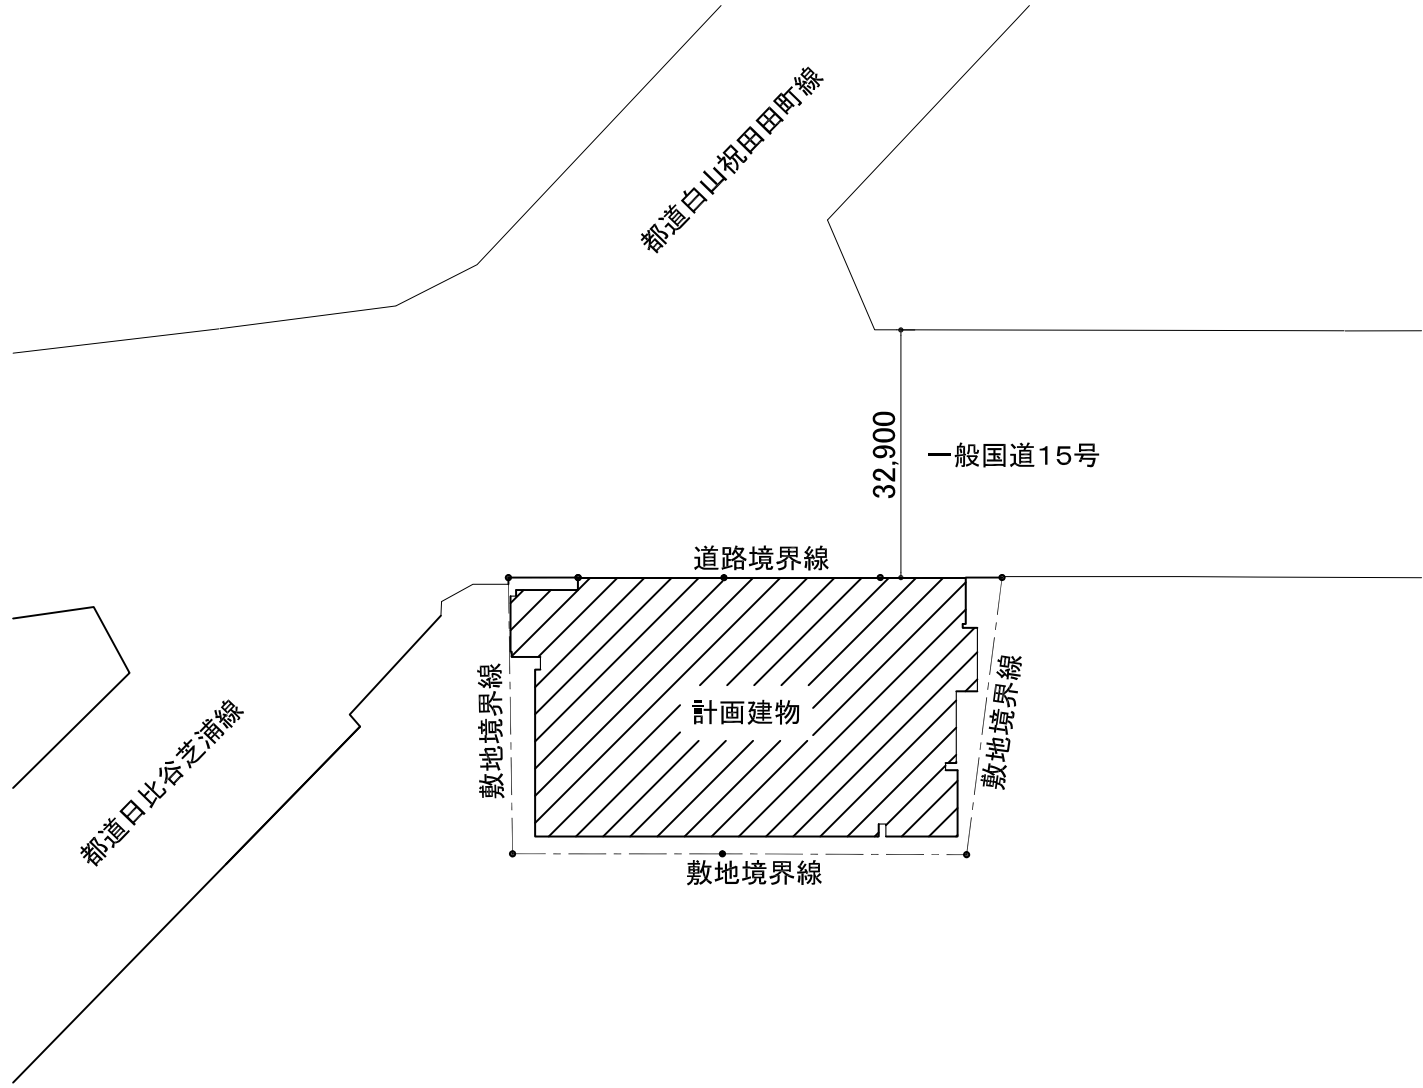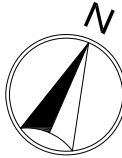

配置図 縮尺1/1,000

