

議案第六十五号

工事請負契約の承認について

右の議案を提出する。

平成三十年九月十一日

提出者 港区长 武井雅昭

工事請負契約の承認について

左記の工事請負契約の承認を求める。

記

- 一 工事の名称 港区特定公共賃貸住宅シテイハイツ港南等外壁改修工事
- 二 工事の規模 (一)住宅・図書館棟 地下一階地上二十五階建延二二、九三七・二〇平方メートル  
(二)福祉施設棟 地下一階地上八階建延九、三六三・五〇平方メートル  
(三)福祉施設棟 制限を付した一般競争入札による契約
- 三 契約の方法
- 四 契約金額 五億七千五百八十七万九千七百六十円
- 五 契約締結日 契約承認の日

六 工 期 契約締結の日の翌日から平成三十二年三月十三日まで

七 契約の相手方 東京都港区芝浦二丁目十五番六号オア―ゼ芝浦MJビル

株式会社浅沼組東京本店

取締役本店長

立 石 勇 一

(説 明)

港区議会の議決に付すべき契約及び財産の取得又は処分に関する条例(昭和三十九年港区条例第八号)第二条の規定に基づき、本案を提出いたします。

参考資料

港区特定公共賃貸住宅シティハイツ港南等外壁改修工事

工事名称	港区特定公共賃貸住宅シティハイツ港南等外壁改修工事	
工事場所	港区港南三丁目3番17号、23号	
敷地面積	5,543.50㎡	
	住宅・図書館棟	福祉施設棟
建築面積	930.98㎡	1,486.76㎡
延べ面積	22,937.20㎡	9,363.50㎡
高さ	83.85m	34.75m
構造	鉄筋コンクリート造	鉄骨鉄筋コンクリート造
階数	地下1階/地上25階(塔屋1階)	地下1階/地上8階(塔屋1階)
備考	竣工年月 平成8年3月	




案内図 縮尺 1/2,000



工事概要

- 1 塗装改修工事
- 2 シーリング改修工事
- 3 タイル改修工事(福祉施設棟)
- 4 バルコニー床改修工事(住宅・図書館棟)

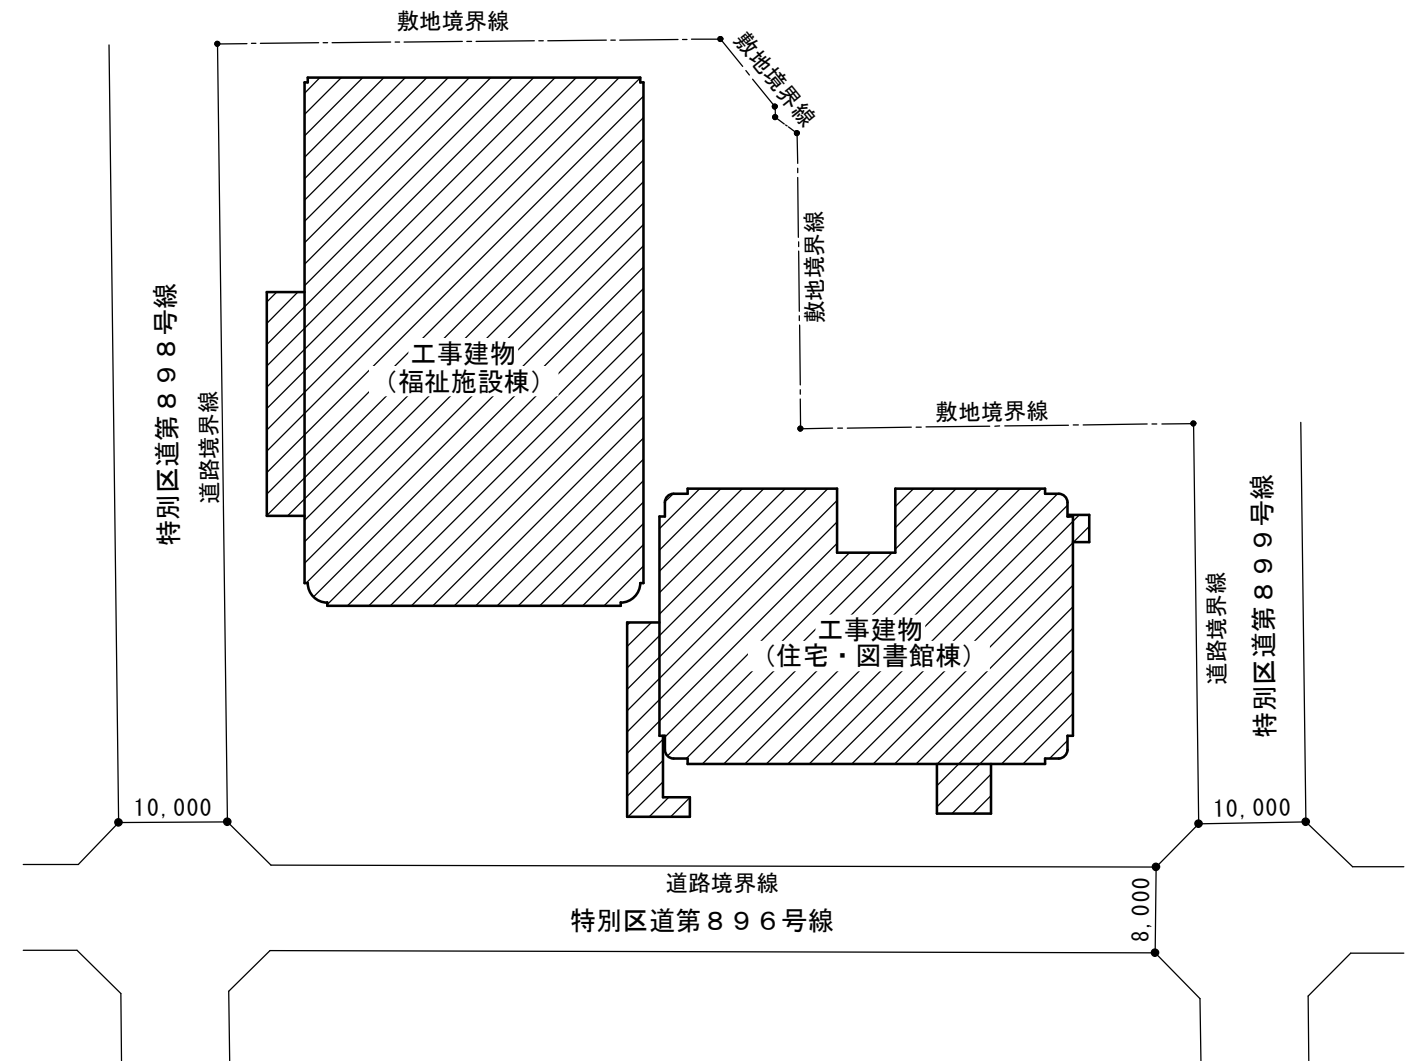

配置図 縮尺 1/700

