

議案第四十七号

工事請負契約の承認について

右の議案を提出する。

令和元年六月十九日

提出者 港区長 武井雅昭

工事請負契約の承認について

左記の工事請負契約の承認を求める。

記

一	工事の名称	芝五丁目複合施設新築に伴う昇降機（エレベーター）設備工事
二	工事の規模	昇降機（エレベーター）七基の新設
三	契約の方法	随意契約
四	契約金額	一億八千十八万円
五	契約締結日	契約承認の日
六	工期	契約締結の日の翌日から令和三年十一月二十六日まで
七	契約の相手方	東京都荒川区荒川七丁目十九番一号

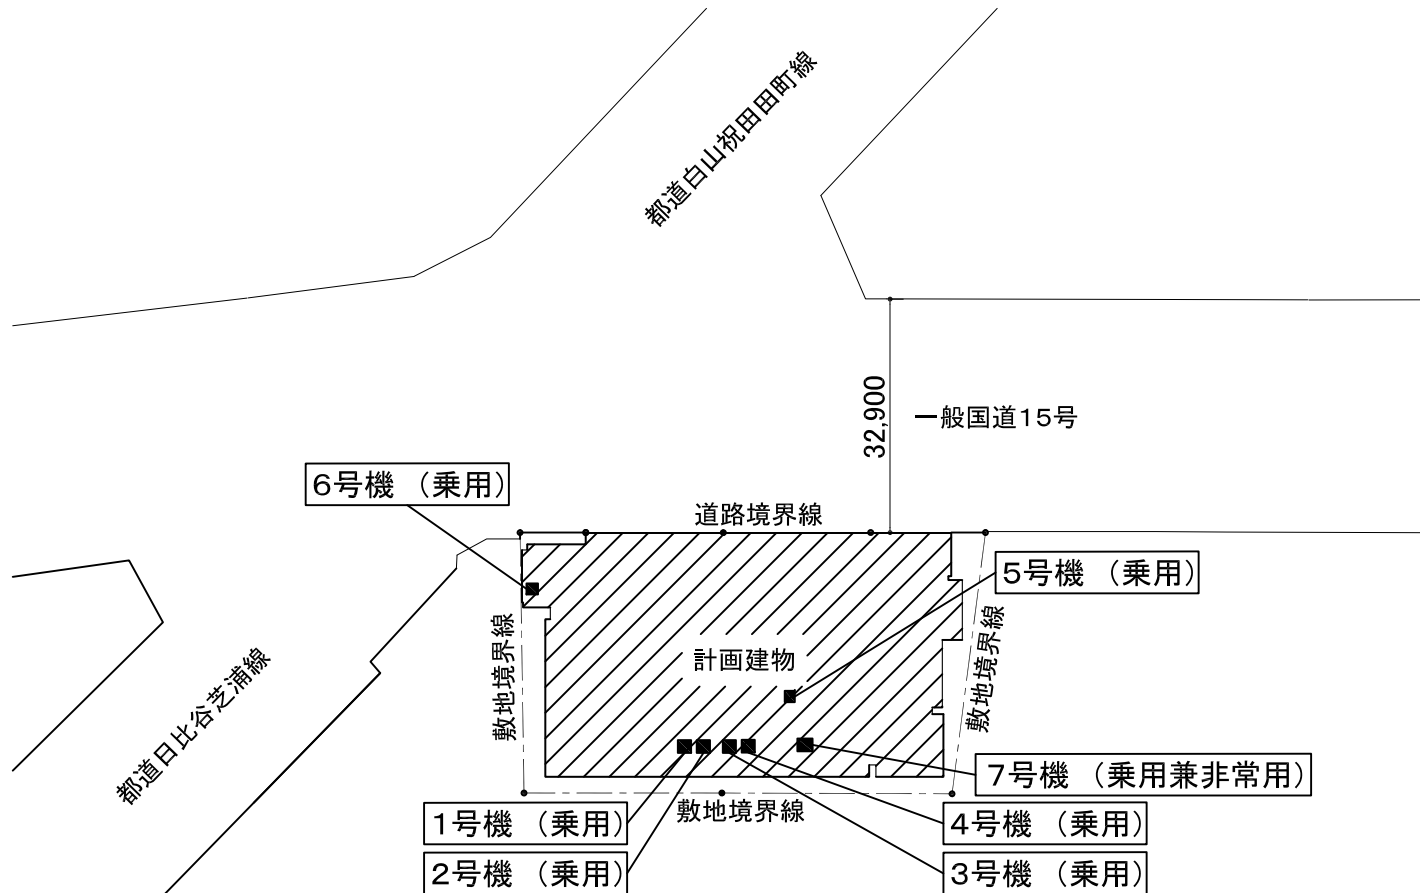
三菱電機ビルテクノサービス株式会社

代表取締役

吉川正巳

(説明)

港区議会の議決に付すべき契約及び財産の取得又は処分に関する条例（昭和三十九年港区条例第八号）第二条の規定に基づき、本案を提出いたします。

参考資料	芝五丁目複合施設新築に伴う昇降機（エレベーター）設備工事	工事名称	芝五丁目複合施設新築に伴う昇降機（エレベーター）設備工事	工 事 概 要	
		工事場所	港区芝五丁目606番1、5	昇降機（エレベーター）の設置工事	
		敷地面積	2, 291. 85㎡	1号機～4号機 乗用 定員20人、積載量1, 350kg	
		建築面積	1, 882. 88㎡	5号機 乗用 定員13人、積載量900kg	
		延べ面積	18, 323. 80㎡	6号機 乗用 定員15人、積載量1, 000kg	
		高 さ	58. 00m	7号機 乗用兼非常用 定員26人、積載量1, 750kg	
		構 造	鉄筋コンクリート造一部鉄骨造	定格速度150m／分、停止階 地上1階～地上11階	
		階 数	地下1階／地上12階（塔屋2階）	定格速度60m／分、停止階 地上4階～地上7階	
				定格速度45m／分、停止階 地上1階、地上2階	
				定格速度105m／分、停止階 地下1階～塔屋1階	
					

案内図 縮尺1／4, 000



配置図 縮尺1／1, 000



案内図 縮尺1／4, 000

配置図 縮尺1／1, 000