

議案第四十八号

工事請負契約の承認について

右の議案を提出する。

令和元年六月十九日

提出者 港区長 武井雅昭

工事請負契約の承認について

左記の工事請負契約の承認を求める。

記

- 一 工事の名称 芝五丁目複合施設新築に伴う昇降機（エスカレーター）設備工事
- 二 工事の規模 昇降機（エスカレーター）八基の新設
- 三 契約の方法 随意契約
- 四 契約金額 一億七千三百四十四万八千円
- 五 契約締結日 契約承認の日
- 六 工期 契約締結の日の翌日から令和三年十一月二十六日まで
- 七 契約の相手方 東京都荒川区荒川七丁目十九番一号

三菱電機ビルテクノサービス株式会社

代表取締役

吉川正巳

(説明)

港区議会の議決に付すべき契約及び財産の取得又は処分に関する条例（昭和三十九年港区条例第八号）第二条の規定に基づき、本案を提出いたします。


工事名称	芝五丁目複合施設新築に伴う昇降機（エスカレーター）設備工事
工事場所	港区芝五丁目606番1、5
敷地面積	2,291.85㎡
建築面積	1,882.88㎡
延べ面積	18,323.80㎡
高さ	58.00m
構造	鉄筋コンクリート造一部鉄骨造
階数	地下1階／地上12階（塔屋2階）



案内図 縮尺1/4,000

工事概要

昇降機（エスカレーター）の設置工事	
1号機・2号機	踏段幅604mm、定格速度30m/分 設置場所 地上1階、地上1階+1、500mm
3号機・4号機	踏段幅604mm、定格速度30m/分 設置場所 地上1階+1、500mm、地上2階
5号機・6号機	踏段幅604mm、定格速度30m/分 設置場所 地上2階、地上3階
7号機・8号機	踏段幅604mm、定格速度30m/分 設置場所 地上3階、地上4階

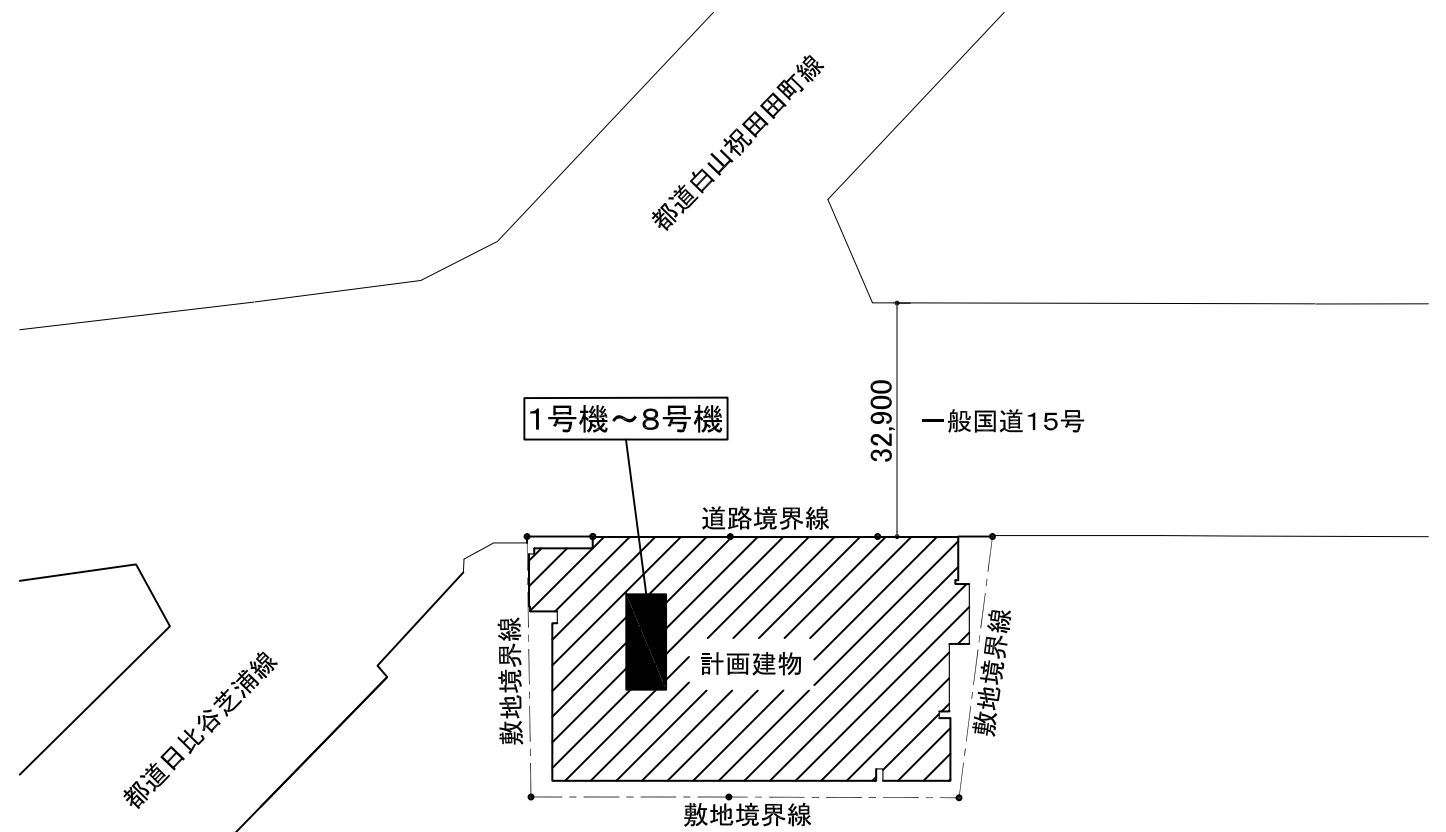

配置図 縮尺1/1,000