

議案第四十号

工事請負契約の承認について

右の議案を提出する。

令和三年六月九日

提出者 港区長 武井雅昭

工事請負契約の承認について

左記の工事請負契約の承認を求める。

記

- 一 工事の名称 港区立大平台みなと荘外部改修工事
- 二 工事の規模 地下一階地上四階建延七、四五三・一三平方メートル
- 三 契約の方法 制限を付した一般競争入札による契約
- 四 契約金額 一億九千六百万円
- 五 契約締結日 契約承認の日
- 六 工期 契約締結の日の翌日から令和三年十一月二十九日まで
- 七 契約の相手方 東京都港区芝浦二丁目十五番六号オアーズ芝浦MJビル

株式会社浅沼組東京本店

取締役本店長

藤 沢 正 宏


(説明)

港区議会の議決に付すべき契約及び財産の取得又は処分に関する条例（昭和三十九年港区条例第八号）第二条の規定に基づき、本案を提出いたします。

参考資料

港区立大平台みなと荘外部改修工事


工事名称	港区立大平台みなと荘外部改修工事
工事場所	神奈川県足柄下郡箱根町大平台294番地
敷地面積	8,805.09㎡
建築面積	1,890.47㎡
延べ面積	7,453.13㎡
構造	鉄筋コンクリート造 一部鉄骨鉄筋コンクリート造
階数	地下1階/地上4階
備考	竣工年月 平成10年7月

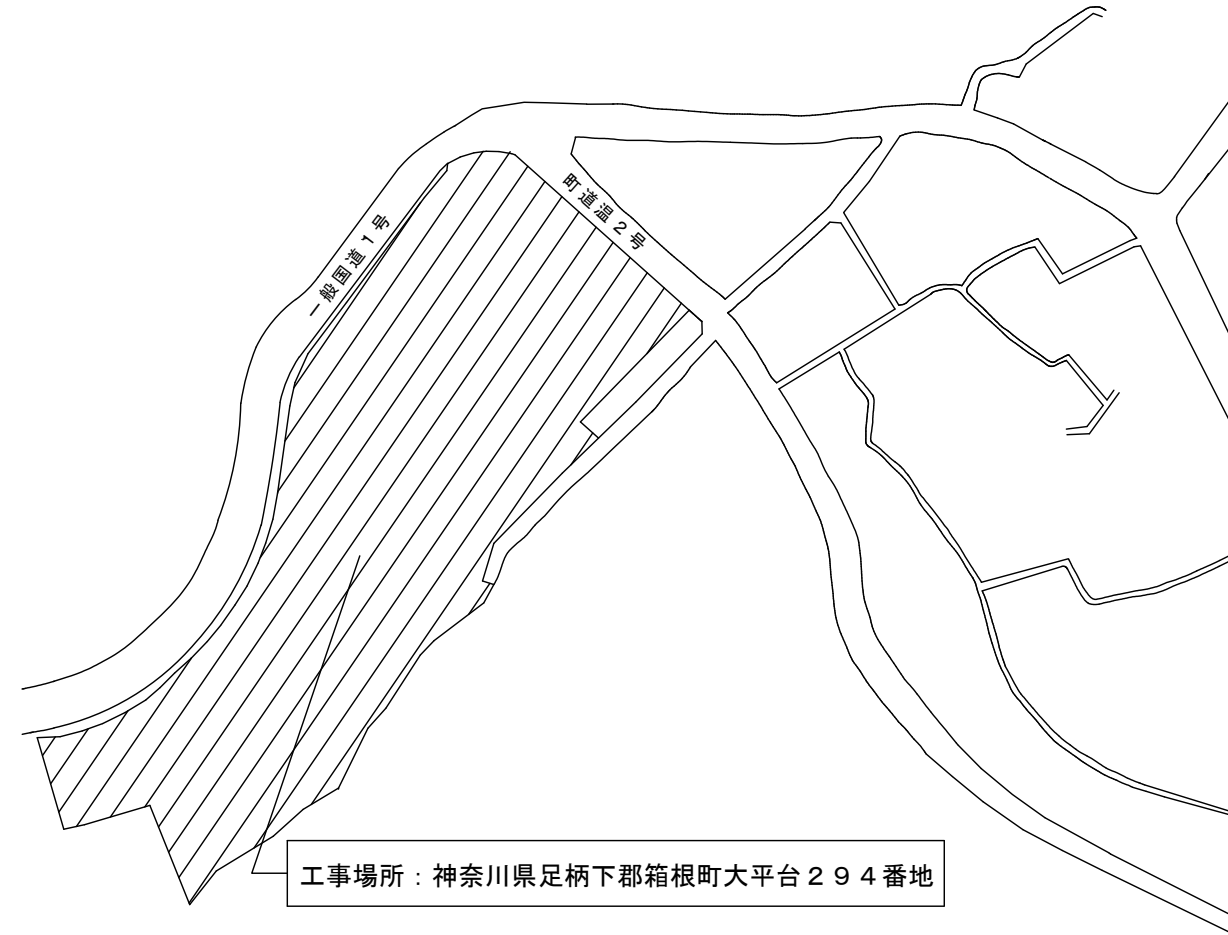

案内図 縮尺 1 / 1,500

工事概要

- 1 ルーバー改修工事
- 2 デッキ改修工事
- 3 外壁塗装改修工事

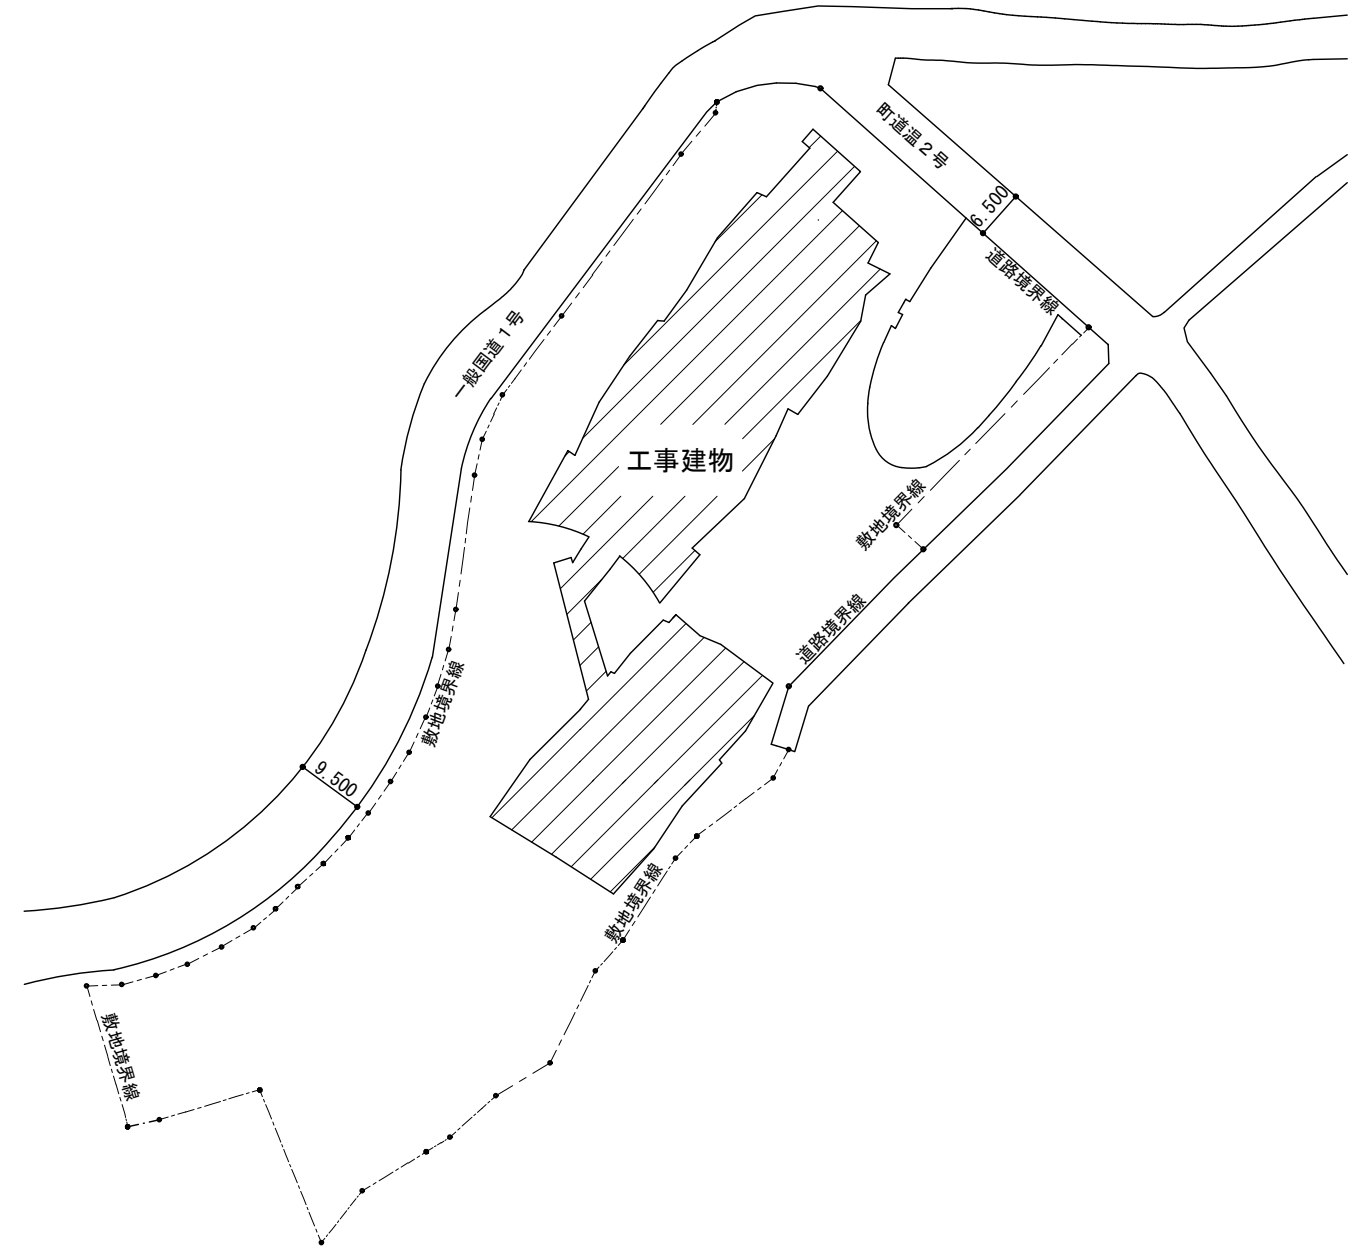

配置図 縮尺 1 / 1,000