

議案第十九号

工事請負契約の承認について

右の議案を提出する。

令和五年二月十三日

提出者 港区長 武井雅昭

工事請負契約の承認について

左記の工事請負契約の承認を求めらる。

記

- 一 工事の名称 港区立御田小学校仮校舎整備工事
- 二 工事の規模 (一) 内部改修工事 鉄筋コンクリート造一部鉄骨鉄筋コンクリート造及び鉄骨造地下一階地上五階建延七、五四三・〇四平方メートル
(二) 校庭改修工事 一、三五九・〇七平方メートル
- 三 契約の方法 制限を付した一般競争入札による契約
- 四 契約金額 四億二千三百二十七万七千四百四十八円
- 五 契約締結日 契約承認の日

六 工 期 契約締結の日の翌日から令和六年二月十六日まで

七 契約の相手方 東京都港区浜松町二丁目六番五号浜松町エクセレントビル

株式会社合田工務店東京本店

代表取締役専務本店長

篠原毅彦

(説明)

港区議会の議決に付すべき契約及び財産の取得又は処分に関する条例(昭和三十九年港区条例第八号)第二条の規定に基づき、本案を提出いたします。

工事名称	港区立御田小学校仮校舎整備工事
工事場所	港区白金三丁目18番2号
敷地面積	4,531.39㎡
建築面積	2,245.07㎡
延べ面積	7,543.04㎡
構造	鉄筋コンクリート造 一部鉄骨鉄筋コンクリート造及び鉄骨造
階数	地下1階/地上5階
備考	竣工年月 平成2年2月




案内図 縮尺 1 / 500




工事概要

- 1 内部改修工事
- 2 校庭改修工事


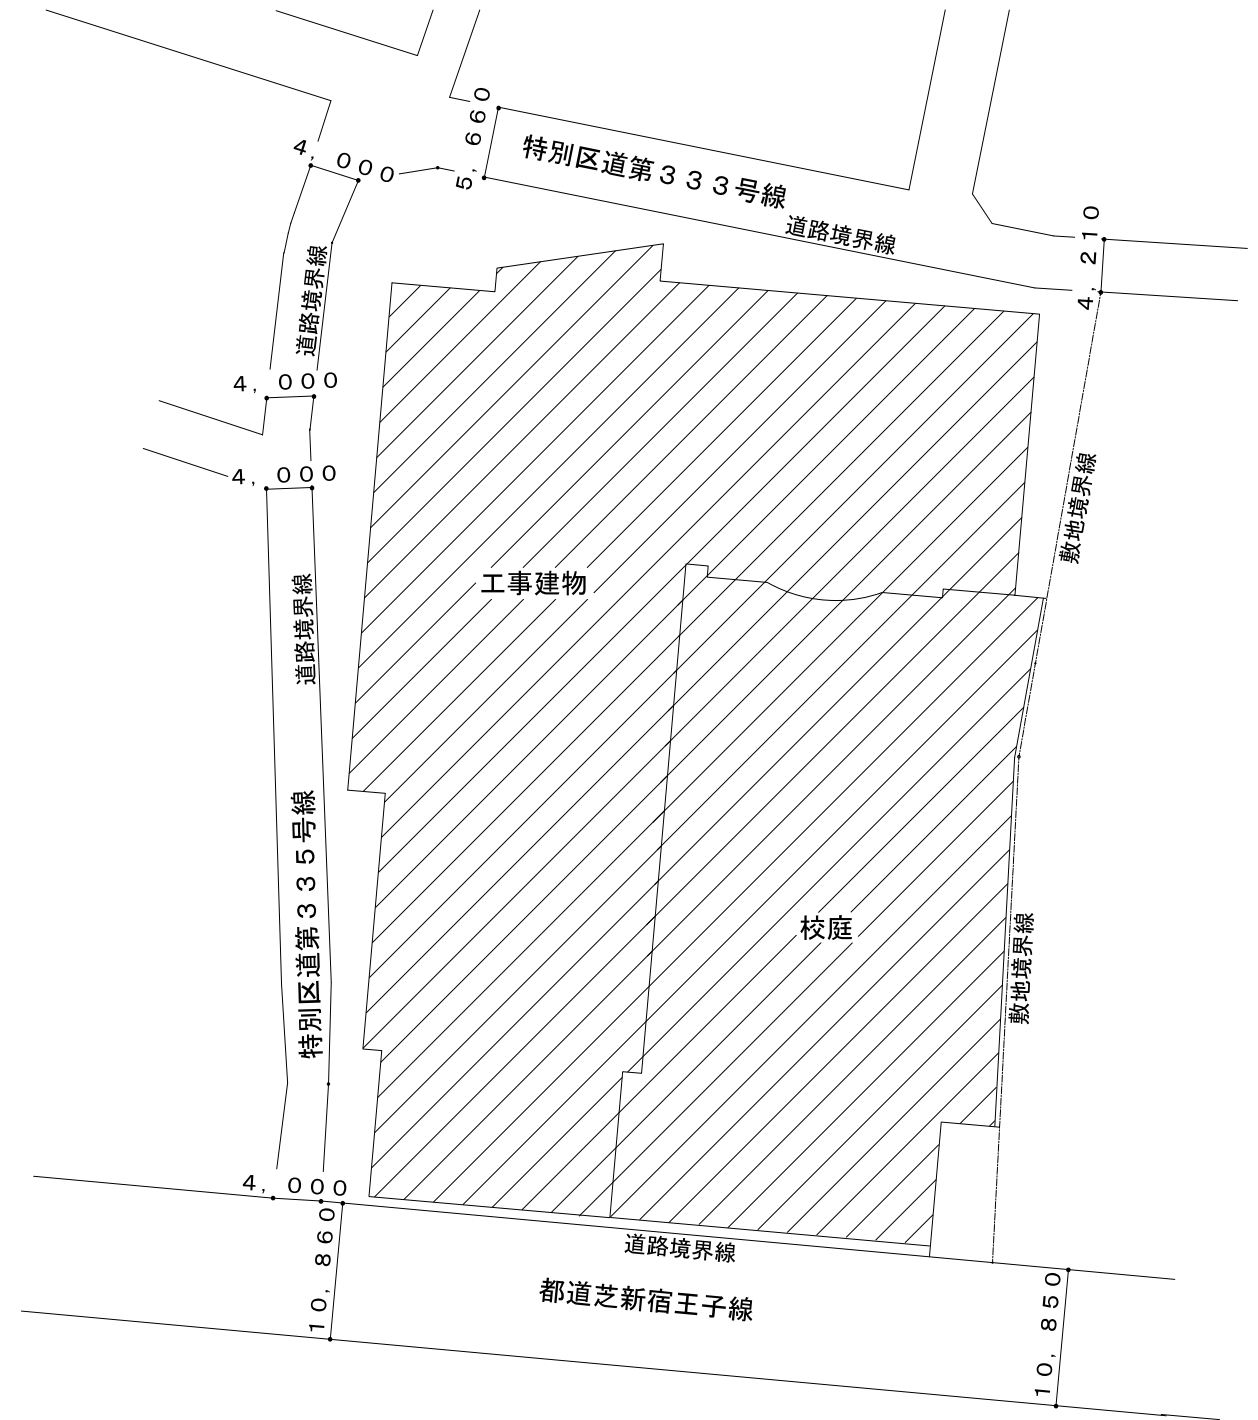


配置図 縮尺 1 / 300

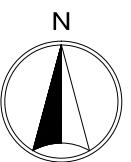


74.250


2.000

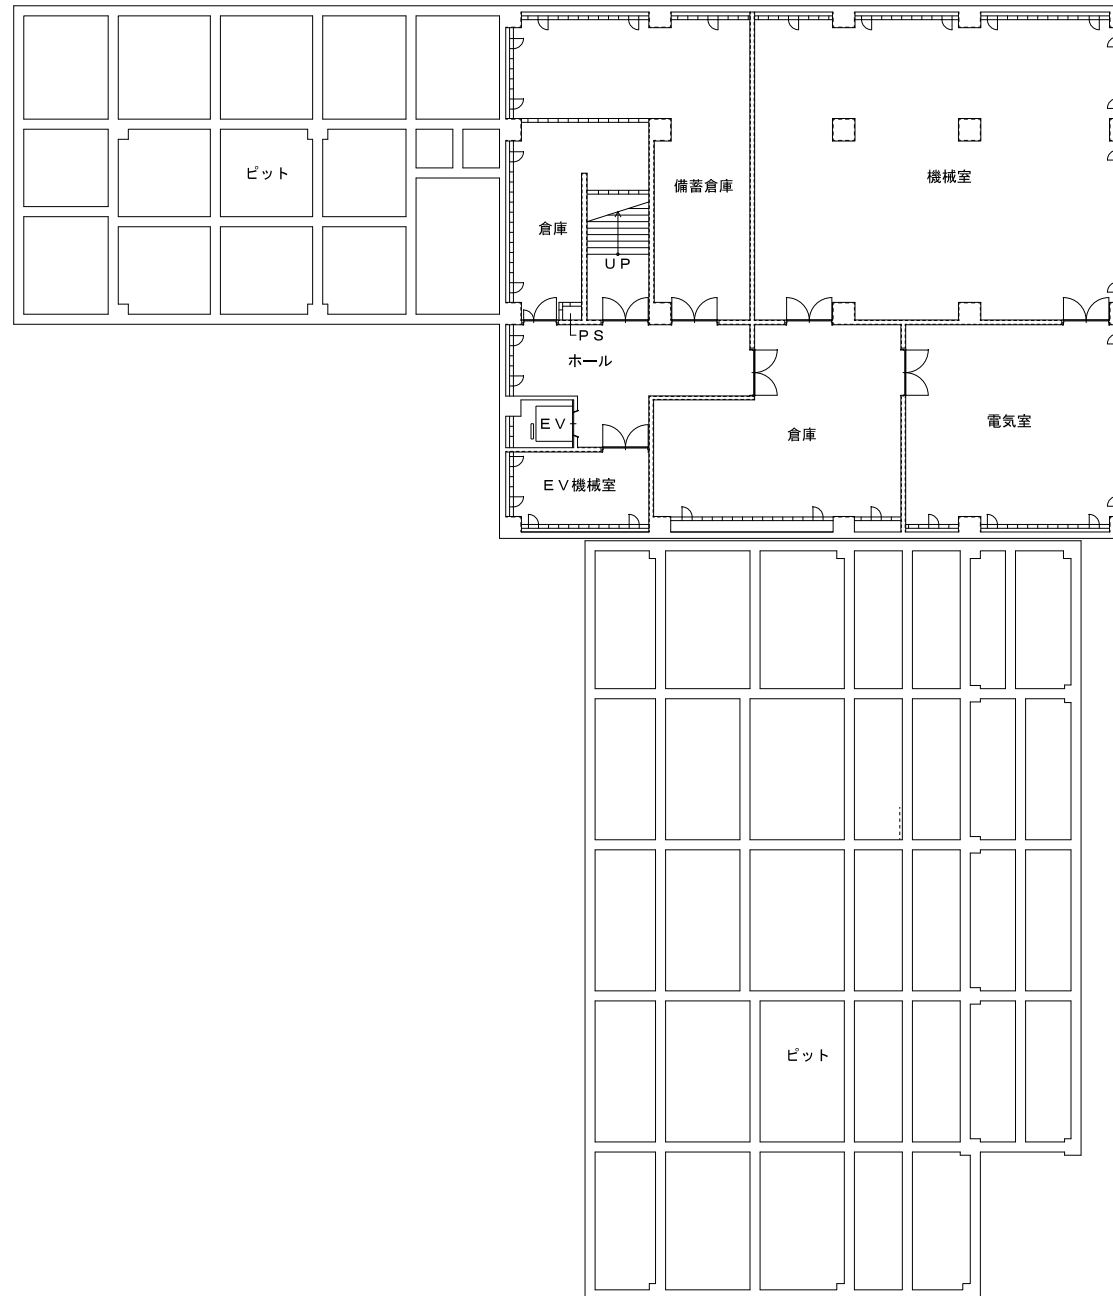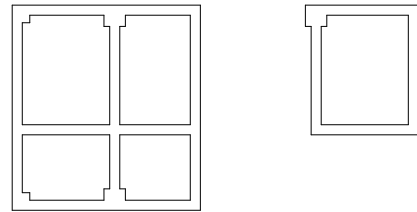


51.250

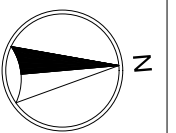


74.250

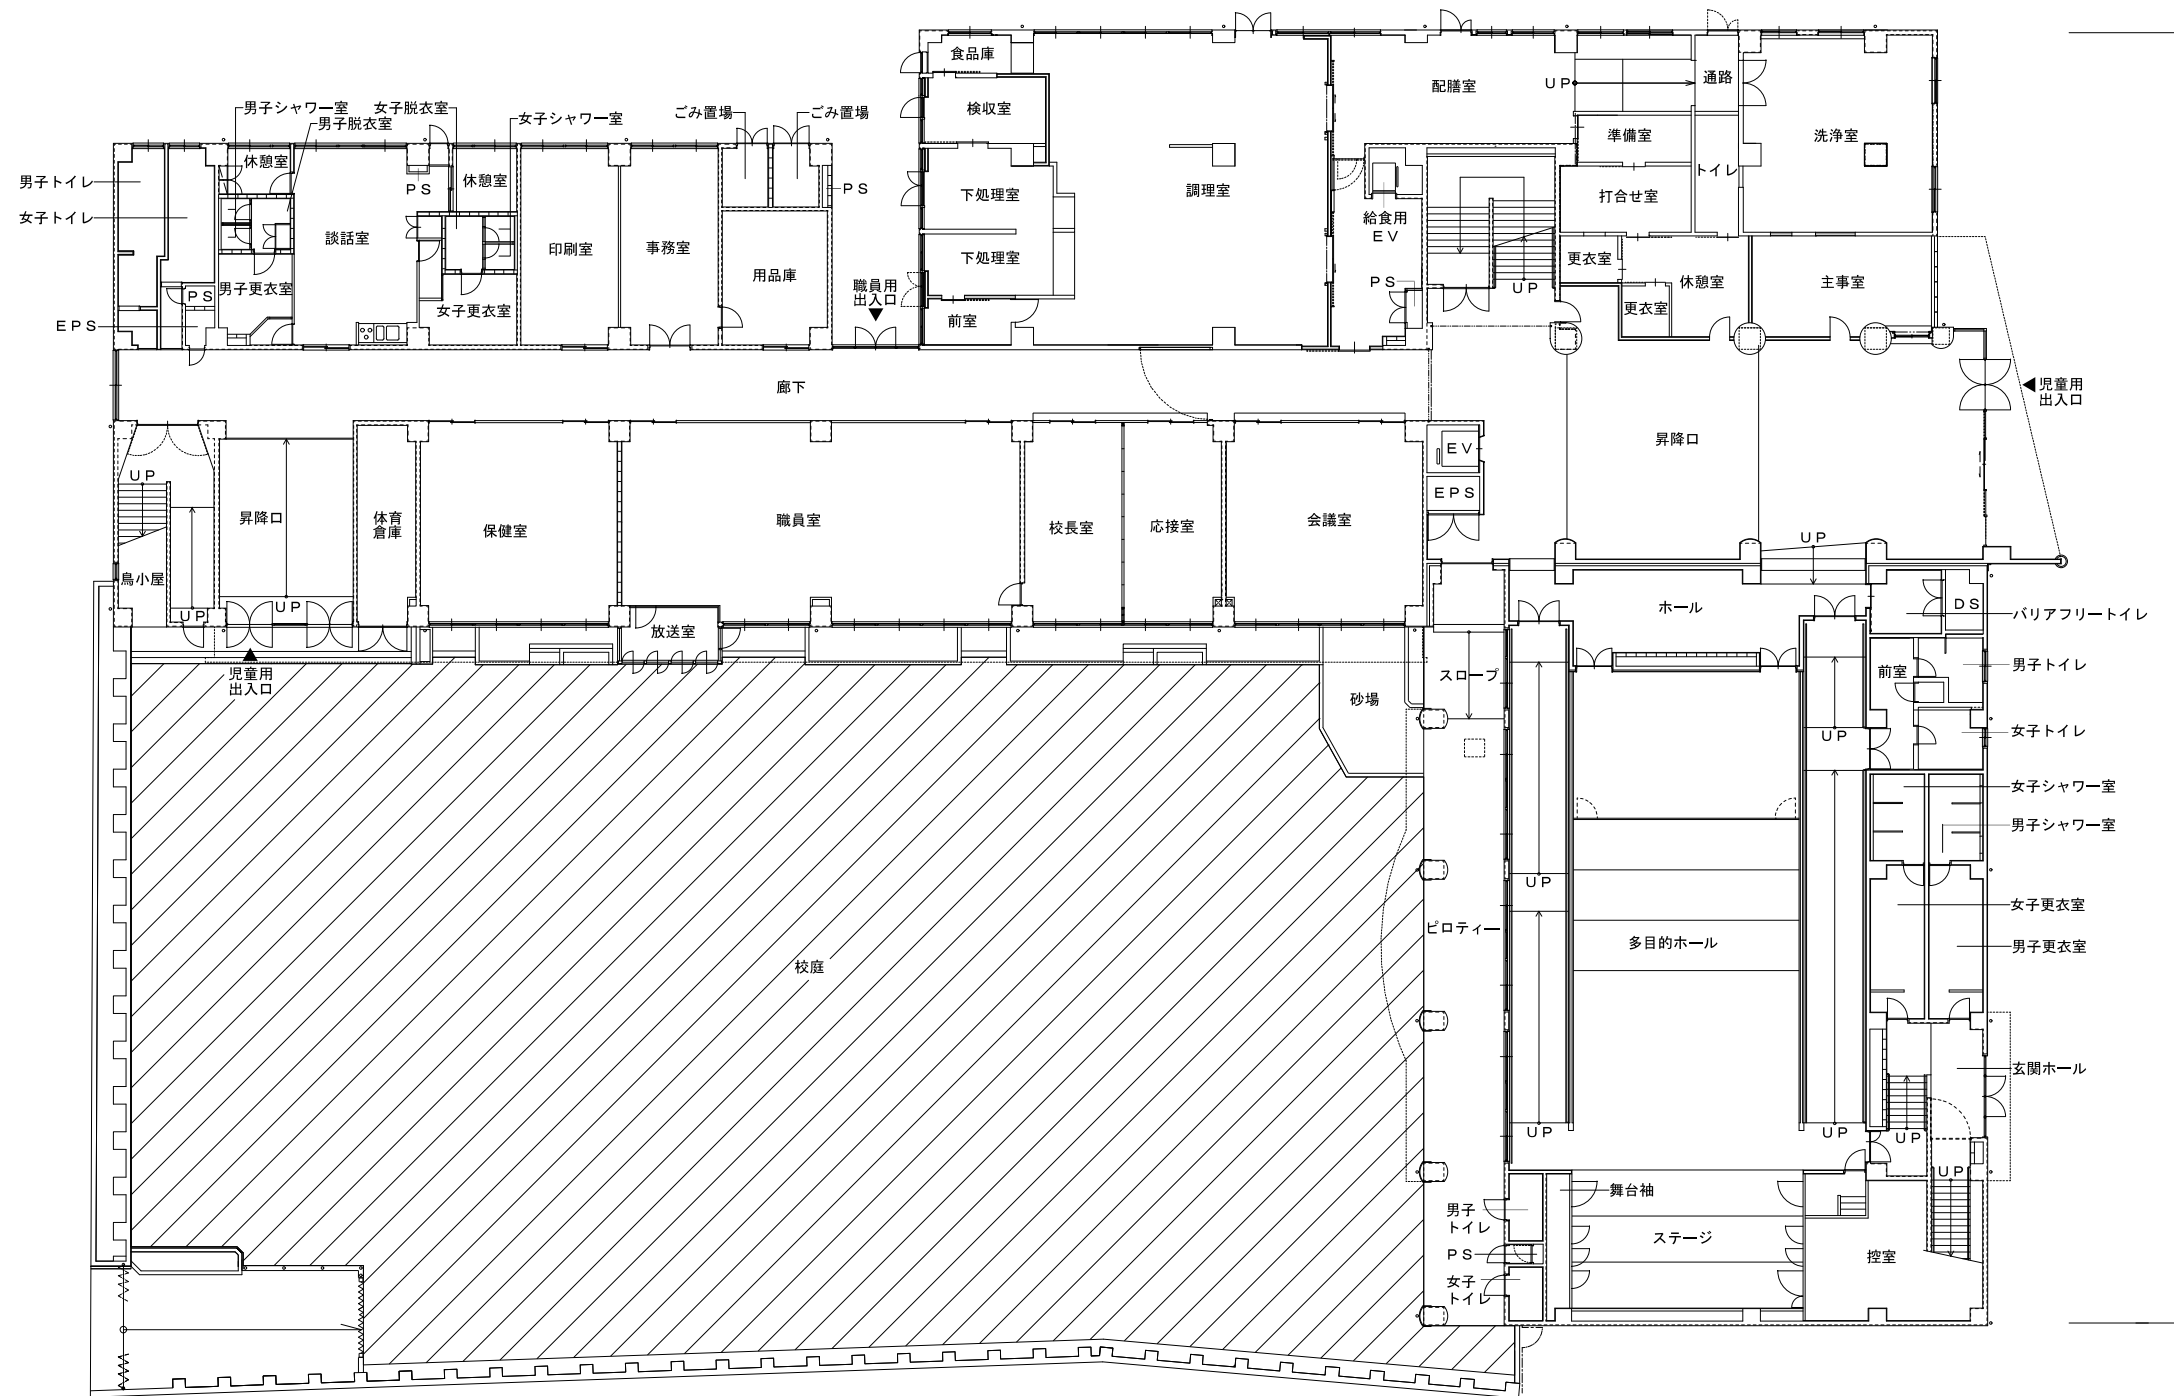


51.250


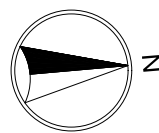


74.250

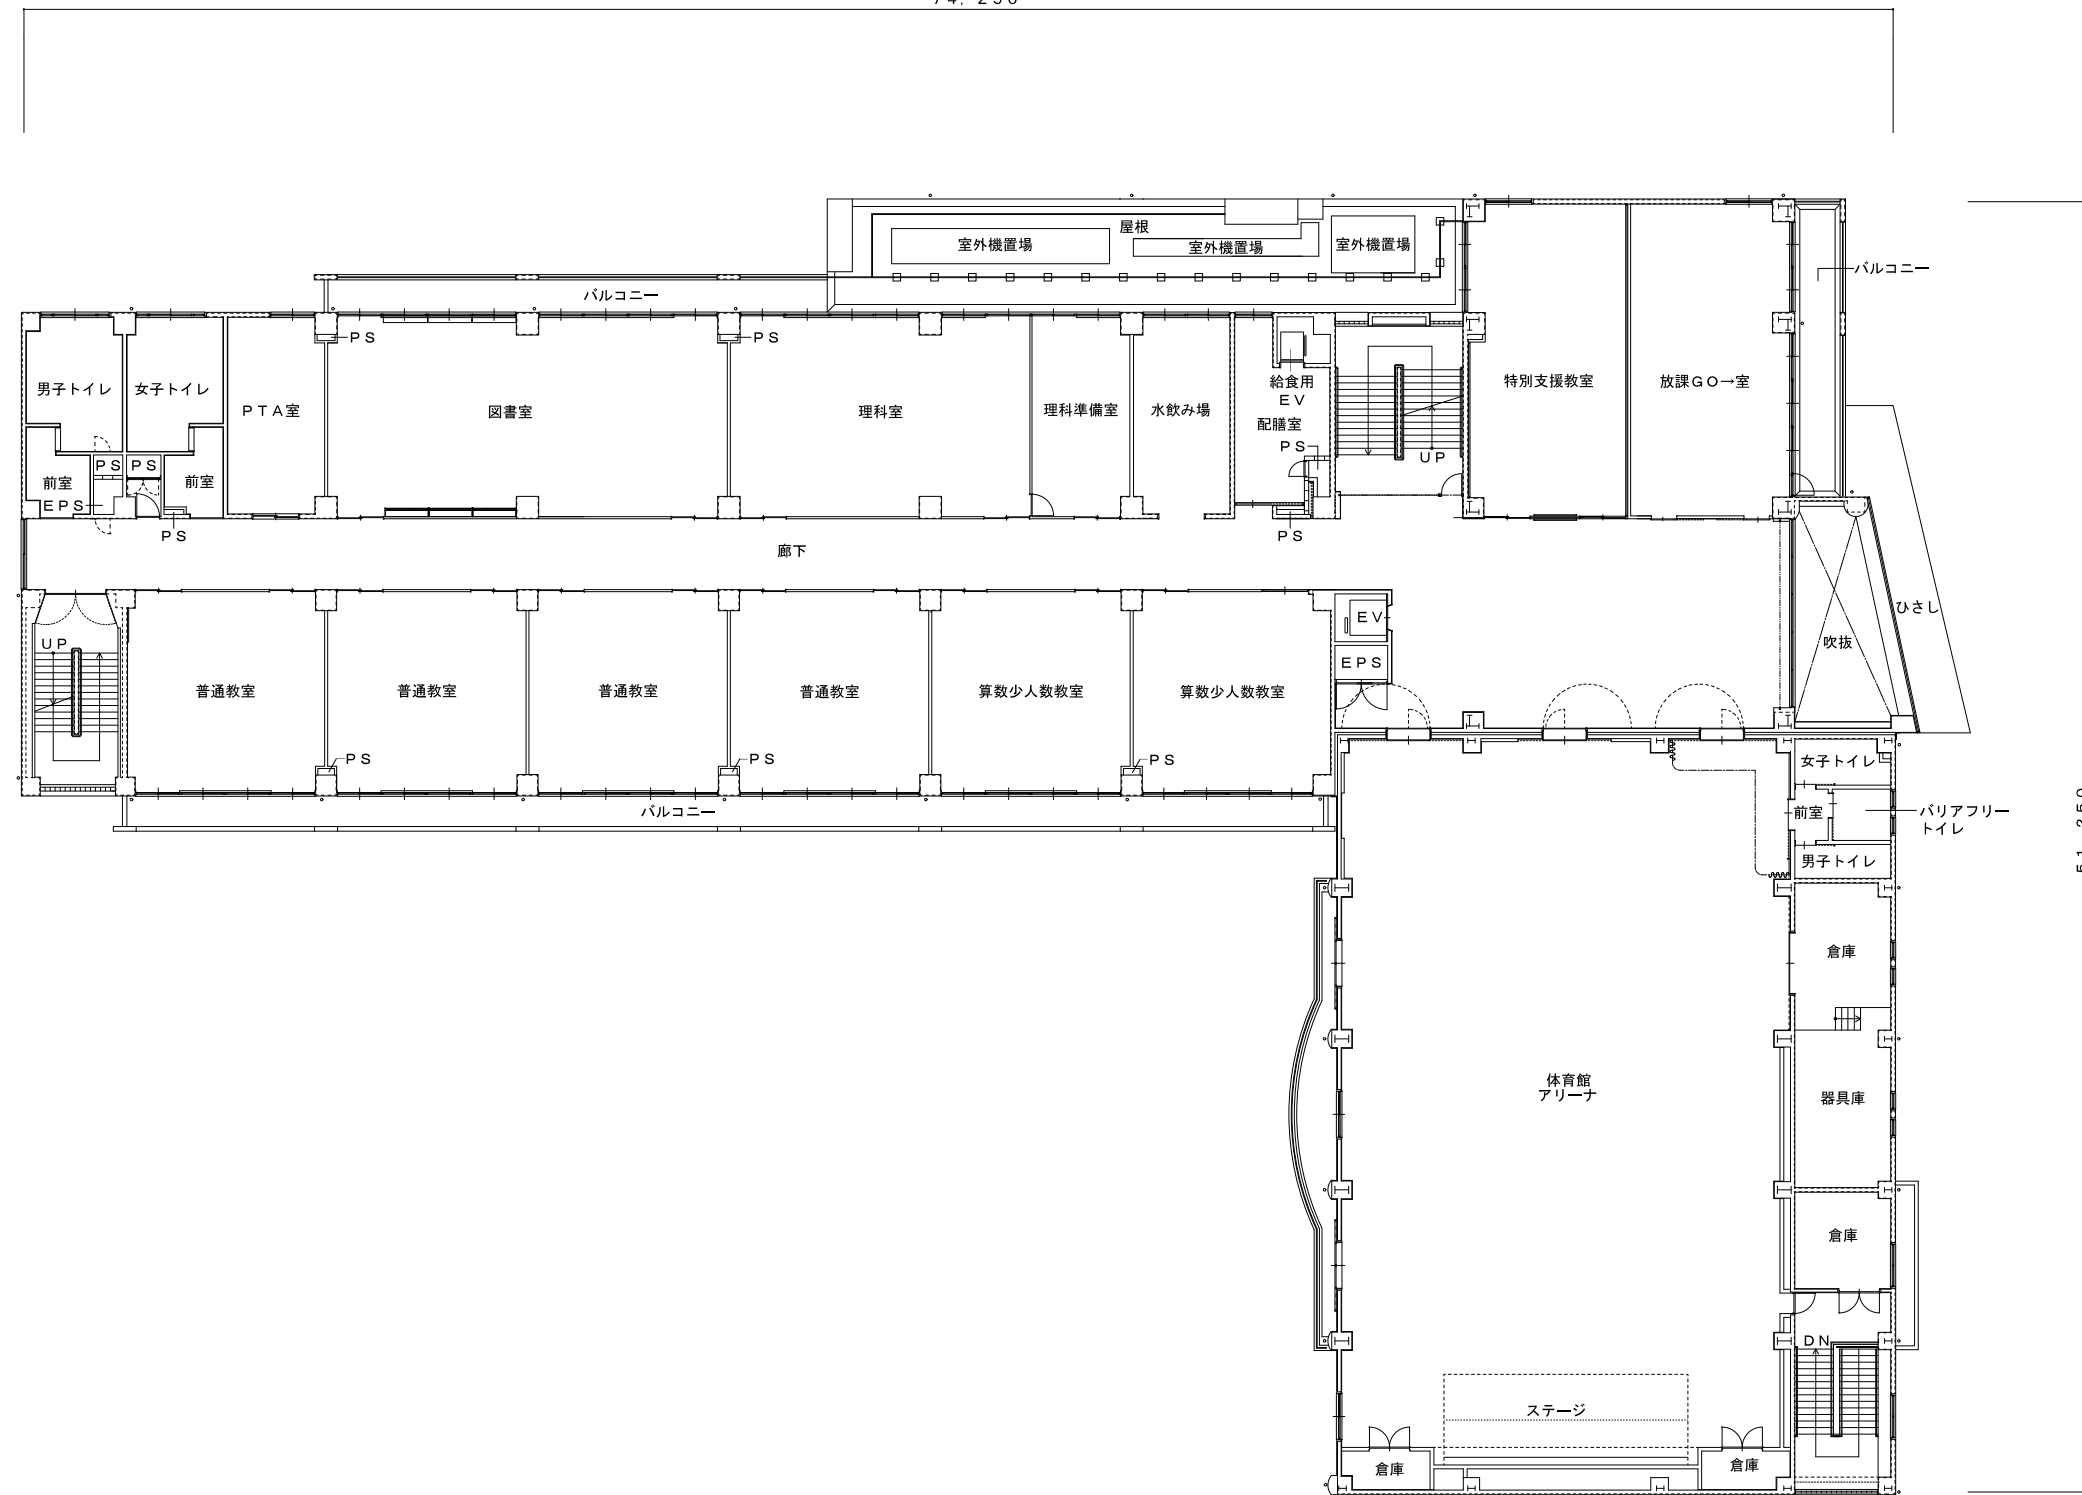


51.250

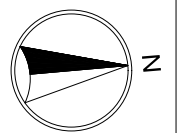


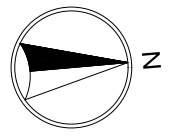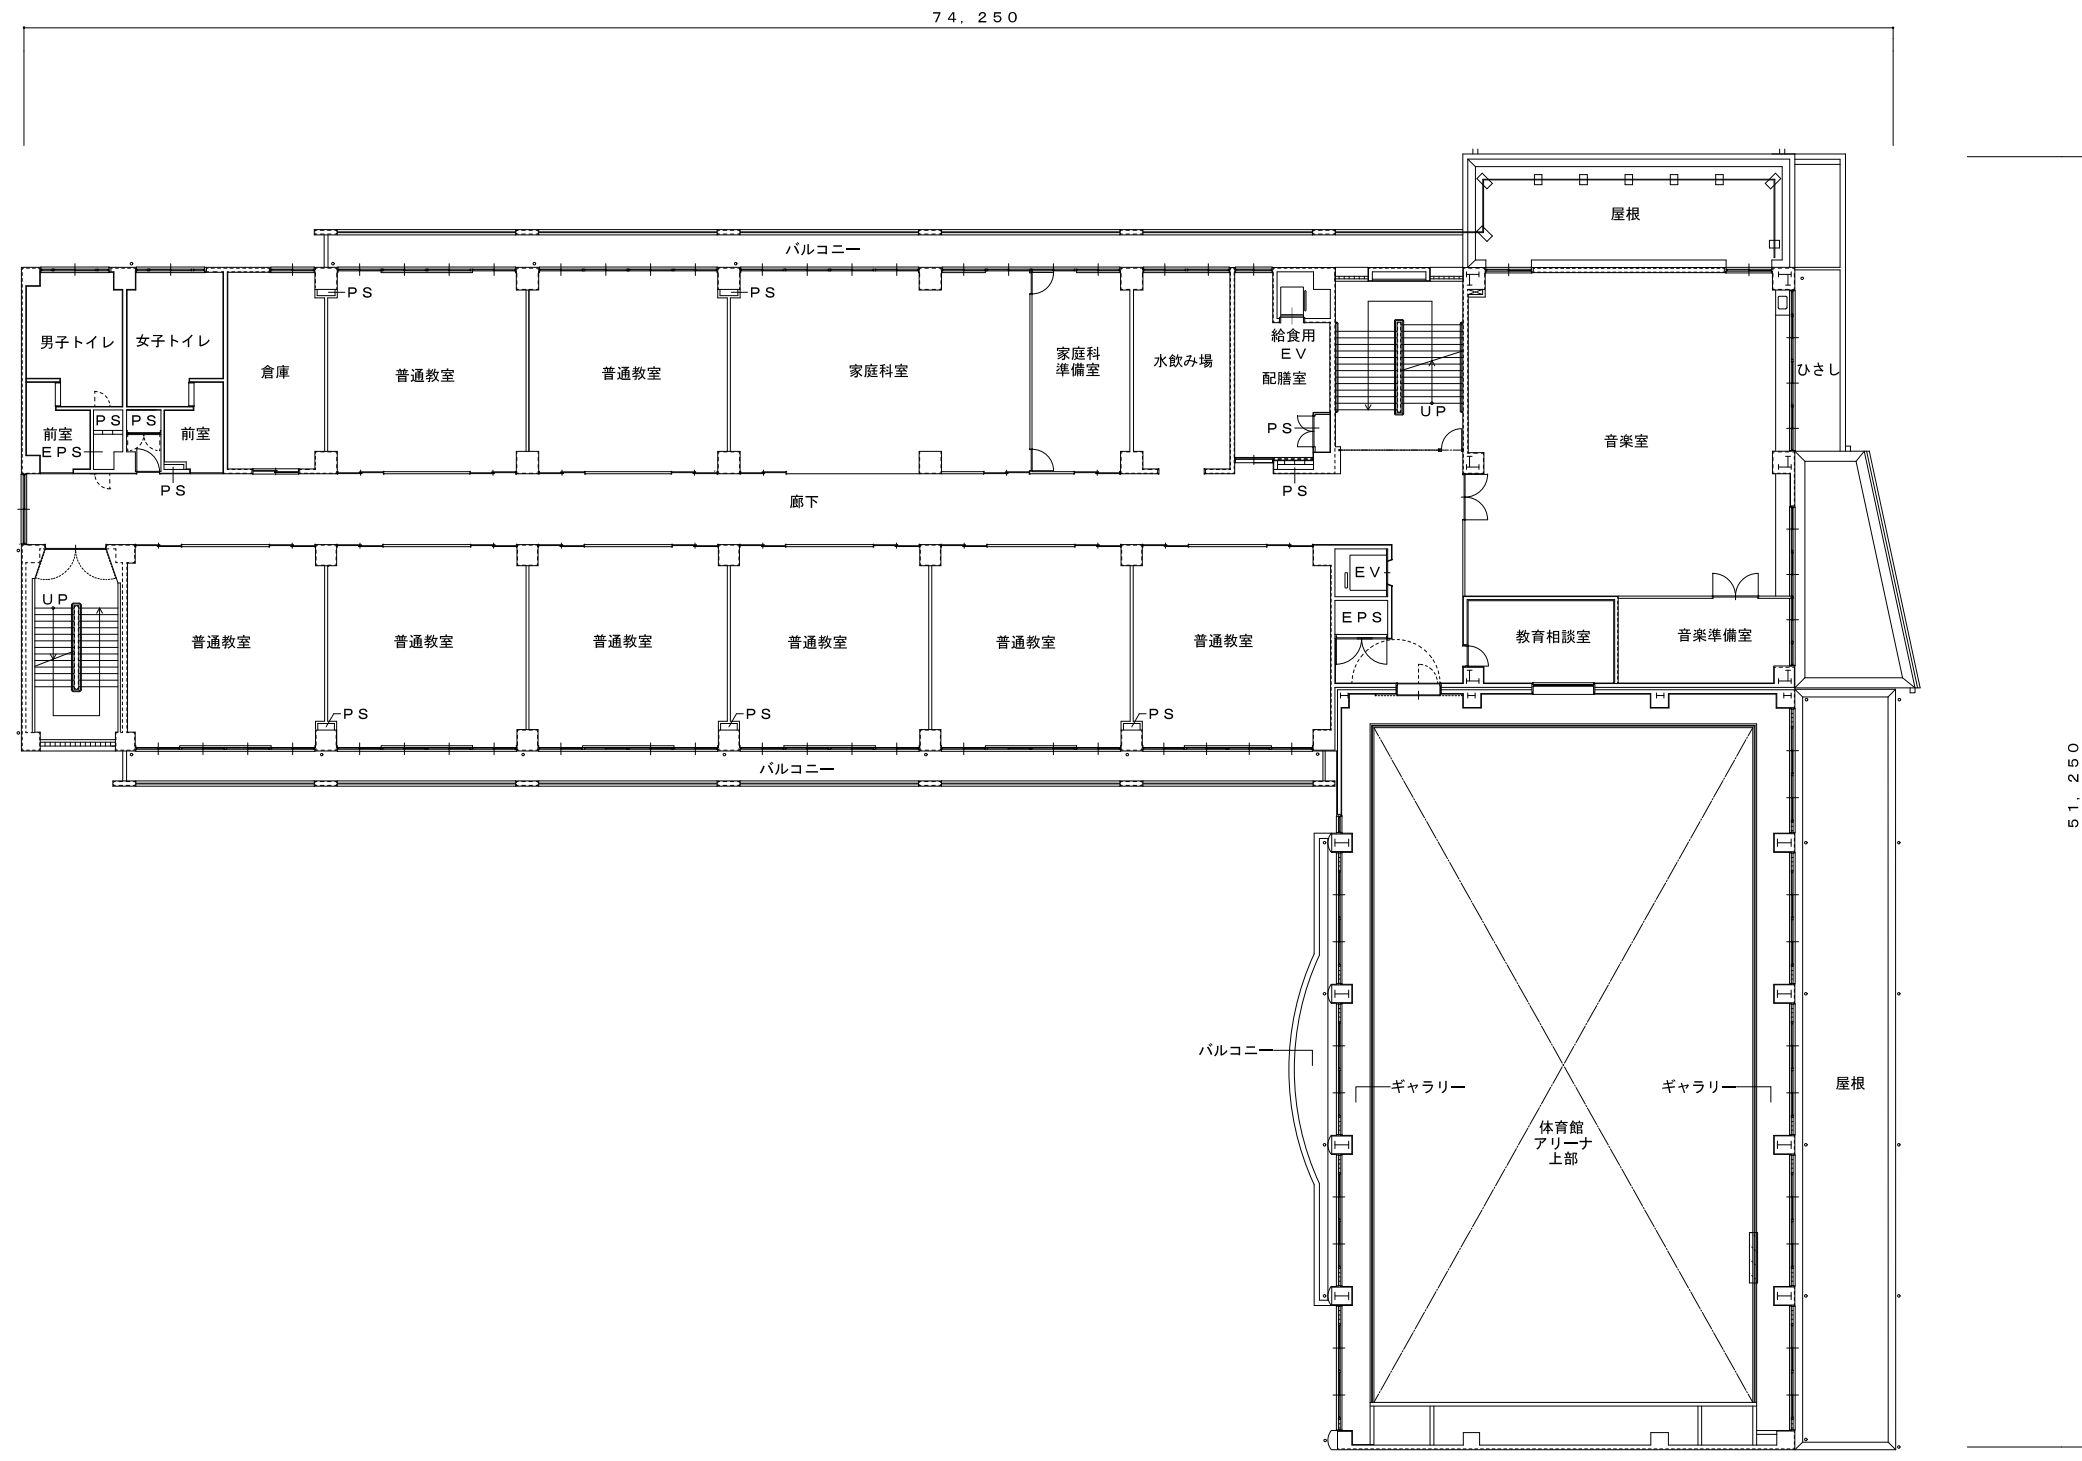

74.250

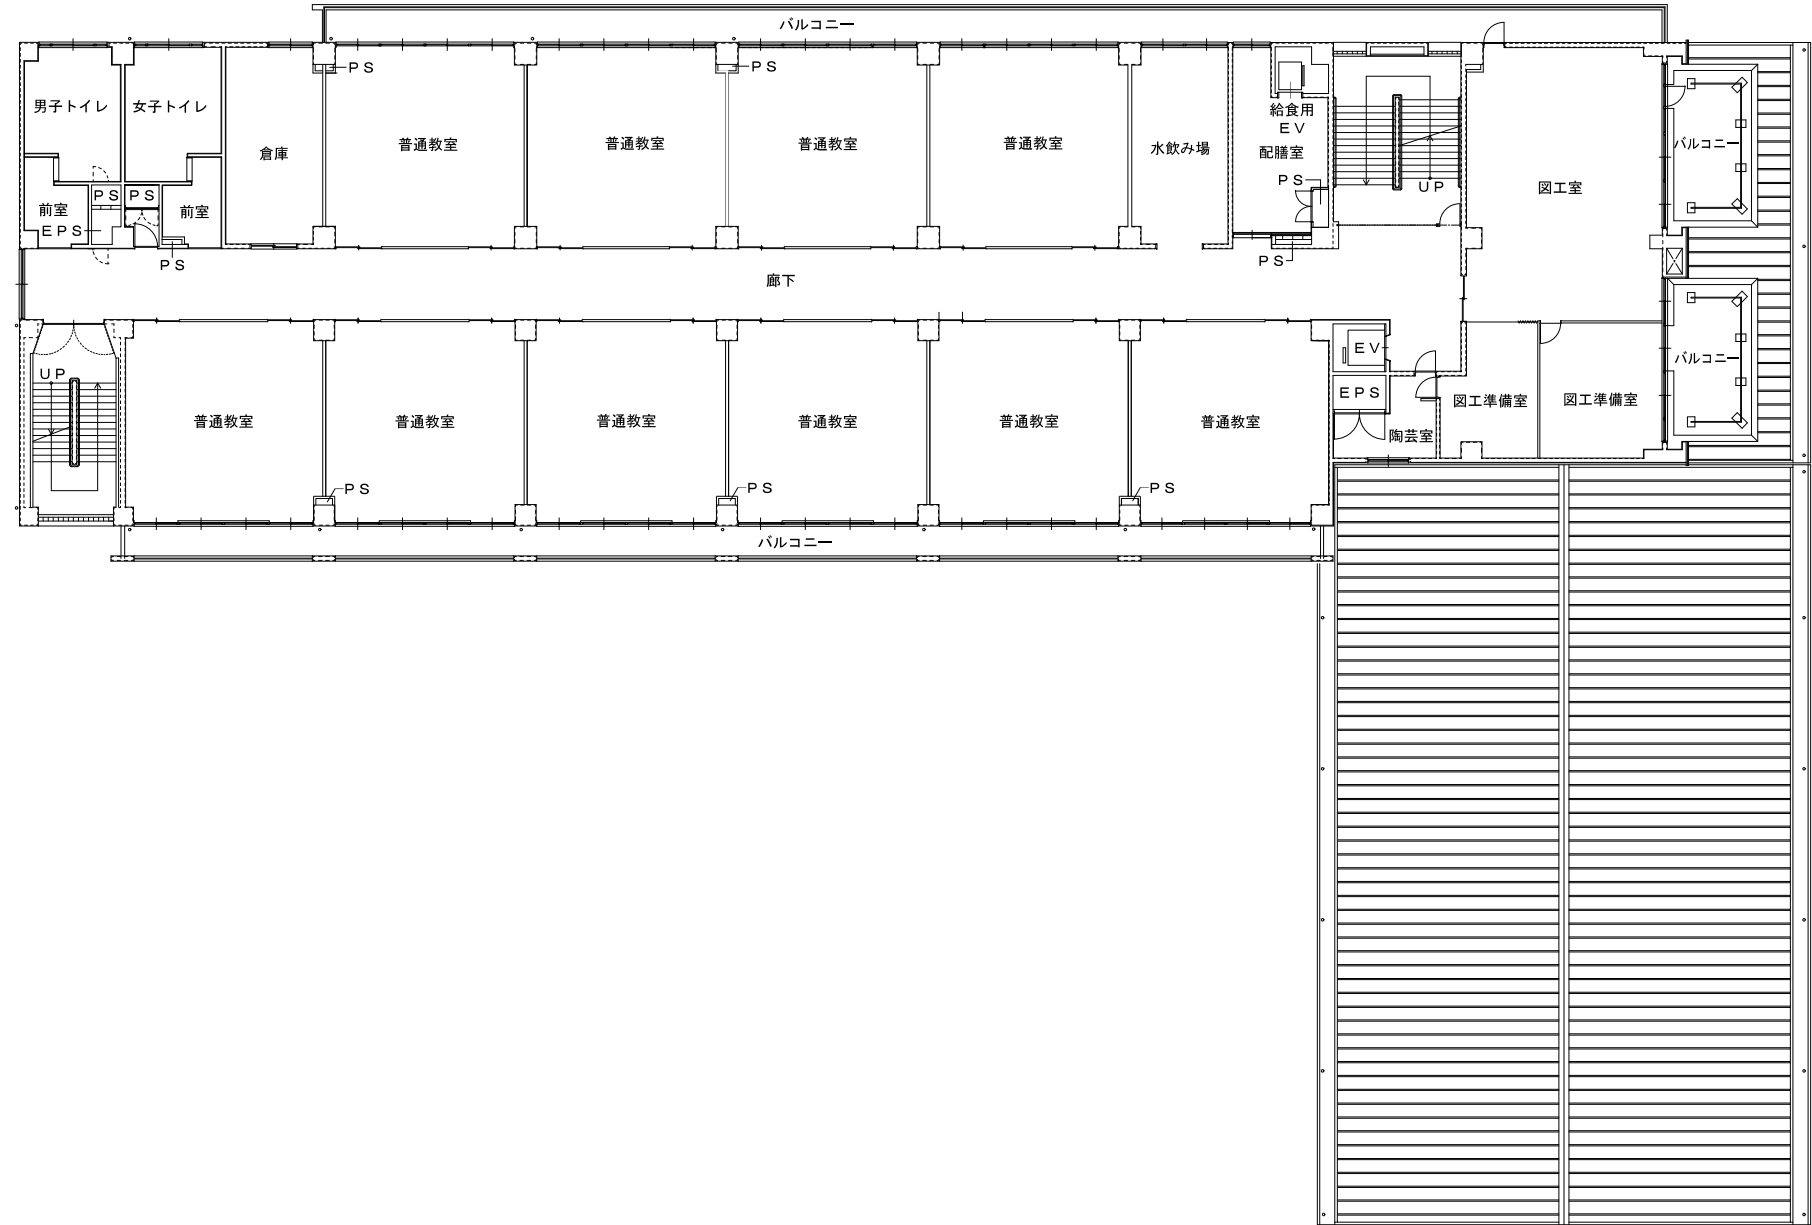

51.250

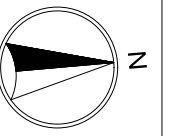

74.250

