

議案第五十号

工事請負契約の承認について

右の議案を提出する。

令和五年六月二十一日

提出者 港区長 武井雅昭

工事請負契約の承認について

左記の工事請負契約の承認を求める。

記

- 一 工事の名称 港区立大平台みなと荘外壁等改修工事
- 二 工事の規模 外壁塗装改修工事、内装改修工事及び防水改修工事
- 三 契約の方法 制限を付した一般競争入札による契約
- 四 契約金額 二億千五百三十一万四千円
- 五 契約締結日 契約承認の日
- 六 工期 契約締結の日の翌日から令和六年三月十五日まで
- 七 契約の相手方 東京都港区芝二丁目三番八号

りんかい日産建設株式会社

代表取締役社長

前田祐治


(説明)

港区議会の議決に付すべき契約及び財産の取得又は処分に関する条例（昭和三十九年港区条例第八号）第二条の規定に基づき、本案を提出いたします。

参考資料

港区立大平台みなと荘外壁等改修工事


工事名称	港区立大平台みなと荘外壁等改修工事
工事場所	神奈川県足柄下郡箱根町大平台294番地
敷地面積	8,805.09㎡
建築面積	1,890.47㎡
延べ面積	7,453.13㎡
構造	鉄筋コンクリート造 一部鉄骨鉄筋コンクリート造
階数	地下1階/地上4階
備考	竣工年月 平成10年7月

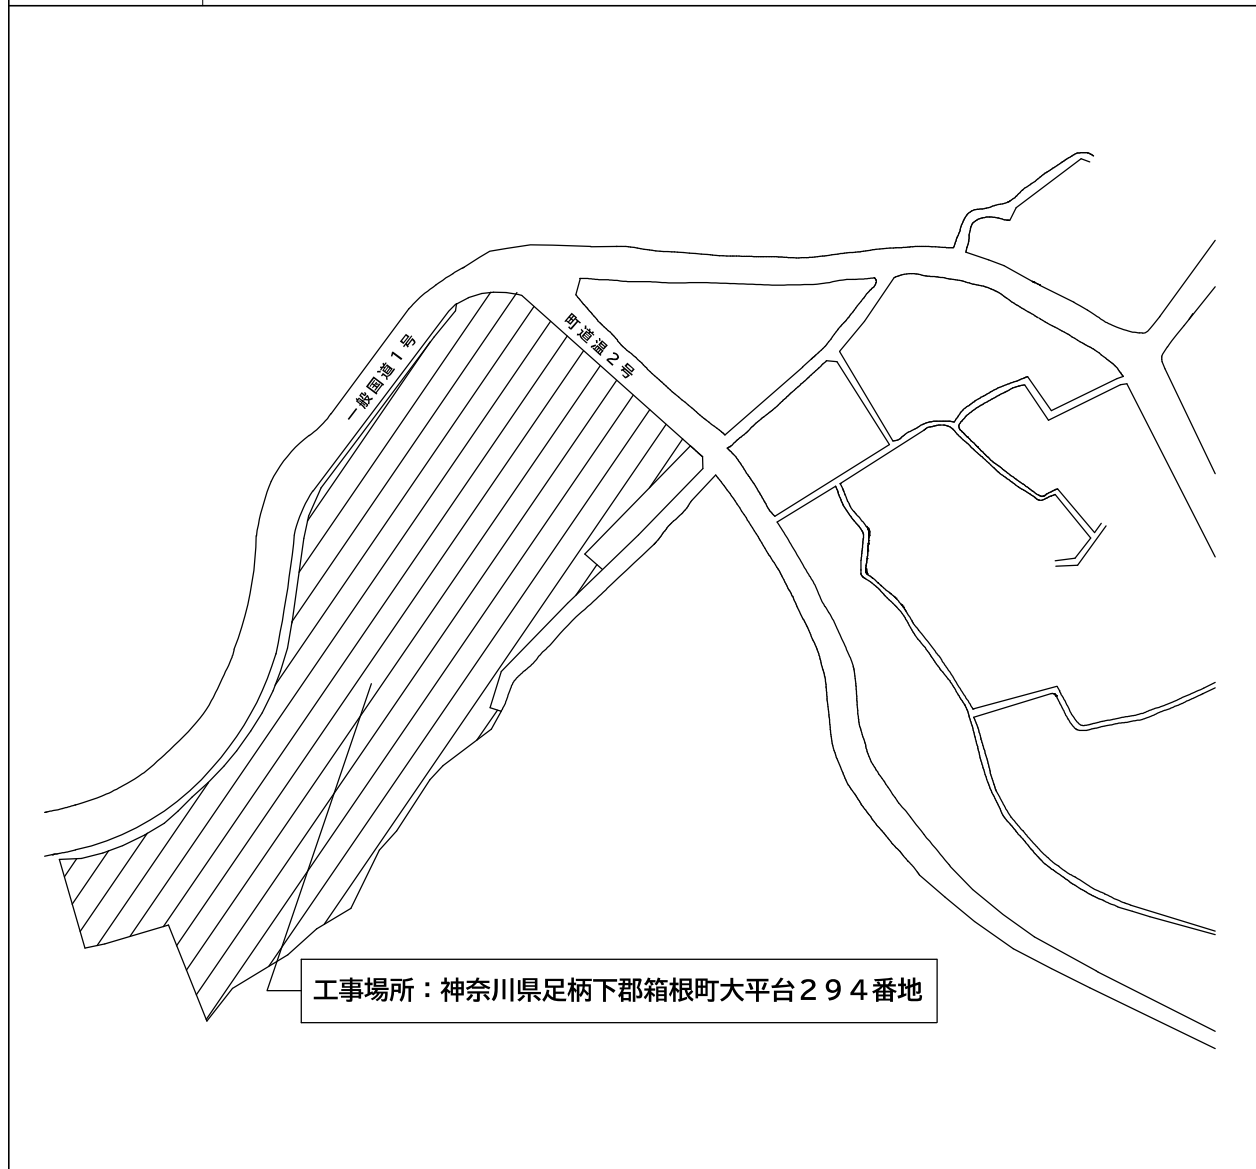

案内図 縮尺 1 / 1,500

工事概要

1	外壁塗装改修工事
2	内装改修工事
3	防水改修工事

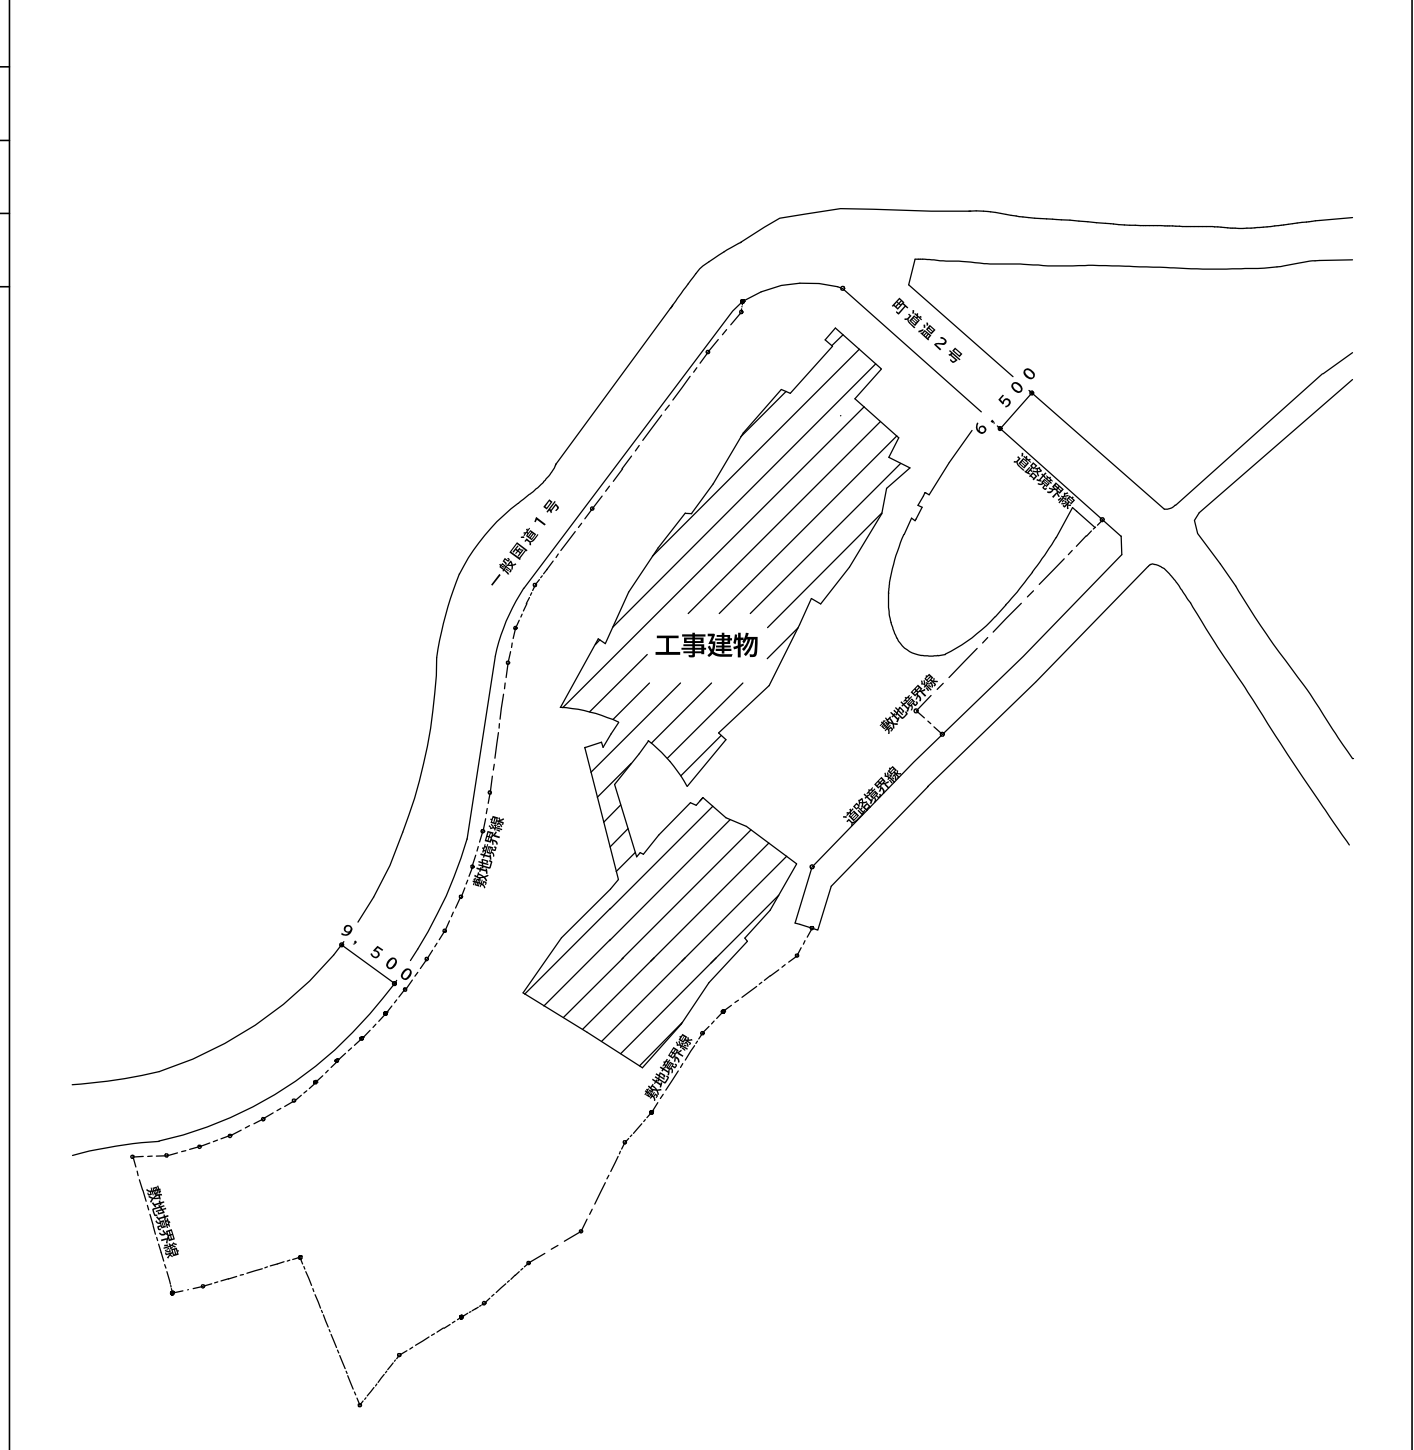

配置図 縮尺 1 / 1,000