

議案第七十一号

工事請負契約の承認について

右の議案を提出する。

令和六年九月十二日

提出者 港区長 清 家 愛

工事請負契約の承認について

左記の工事請負契約の承認を求めらる。

記

- 一 工事の名称 港区役所庁舎無停電電源設備等改修工事
- 二 工事の規模 無停電電源設備及び中央監視制御設備の改修
- 三 契約の方法 制限を付した一般競争入札による契約
- 四 契約金額 四億九千六百八十七万円
- 五 契約締結日 契約承認の日
- 六 工期 契約締結の日の翌日から令和八年一月三十日まで
- 七 契約の相手方 東京都港区六本木七丁目六番二号

岸野電気株式会社

代表取締役

小前芳子

(説明)

港区議会の議決に付すべき契約及び財産の取得又は処分に関する条例(昭和三十九年港区条例第八号)第二条の規定に基づき、本案を提出いたします。

参考資料

港区役所庁舎無停電電源設備等改修工事

工事名称	港区役所庁舎無停電電源設備等改修工事
工事場所	港区芝公園一丁目5番25号
敷地面積	4,599.69㎡
建築面積	3,329.93㎡
延べ面積	29,433.51㎡
高さ	47.50m
構造	鉄骨鉄筋コンクリート造 一部鉄筋コンクリート造
階数	地下3階／地上11階（塔屋1階）
備考	竣工年月 昭和62年2月




案内図 縮尺 1 / 5,000



工事概要

- 1 無停電電源設備改修工事
- 2 中央監視制御設備改修工事

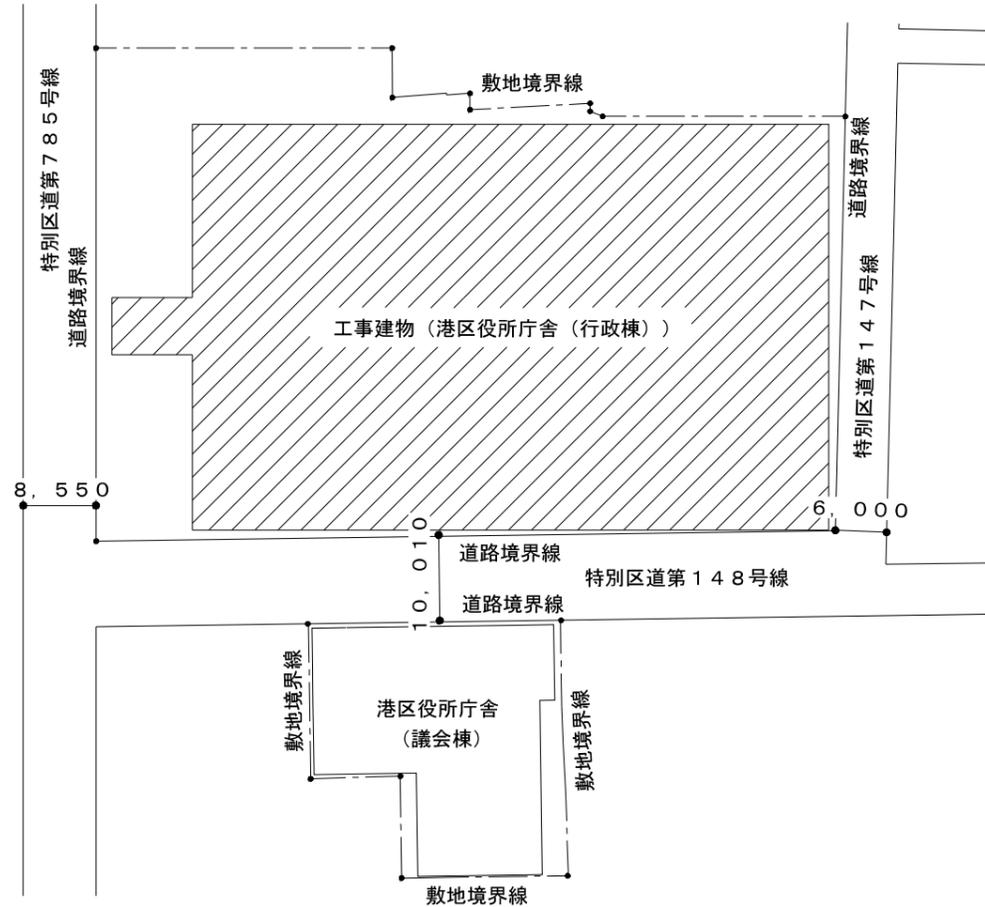

配置図 縮尺 1 / 800

