

議案第三十八号

工事請負契約の承認について

右の議案を提出する。

令和七年二月十九日

提出者 港区長 清 家 愛

工事請負契約の承認について

左記の工事請負契約の承認を求める。

記

- 一 工事の名称 港区立御田小学校新築に伴う電気設備工事
- 二 契約の方法 制限を付した一般競争入札による契約
- 三 契約金額 九億五千二百十六万円
- 四 契約締結日 契約承認の日
- 五 工期 契約締結の日の翌日から令和十年十一月十日まで
- 六 契約の相手方 東京都港区白金二丁目五番十二号  
西山電気株式会社

代表取締役

西山 功


(説明)

港区議会の議決に付すべき契約及び財産の取得又は処分に関する条例（昭和三十九年港区条例第八号）第二条の規定に基づき、本案を提出いたします。


工事名称	港区立御田小学校新築に伴う電気設備工事
工事場所	港区三田四丁目17番3
敷地面積	5,869.51㎡
建築面積	2,044.36㎡
延べ面積	9,572.58㎡
階数	地下2階／地上3階（塔屋1階）

工事概要

- 1 電力設備工事
- 2 通信・情報設備工事
- 3 受変電設備工事
- 4 発電設備工事

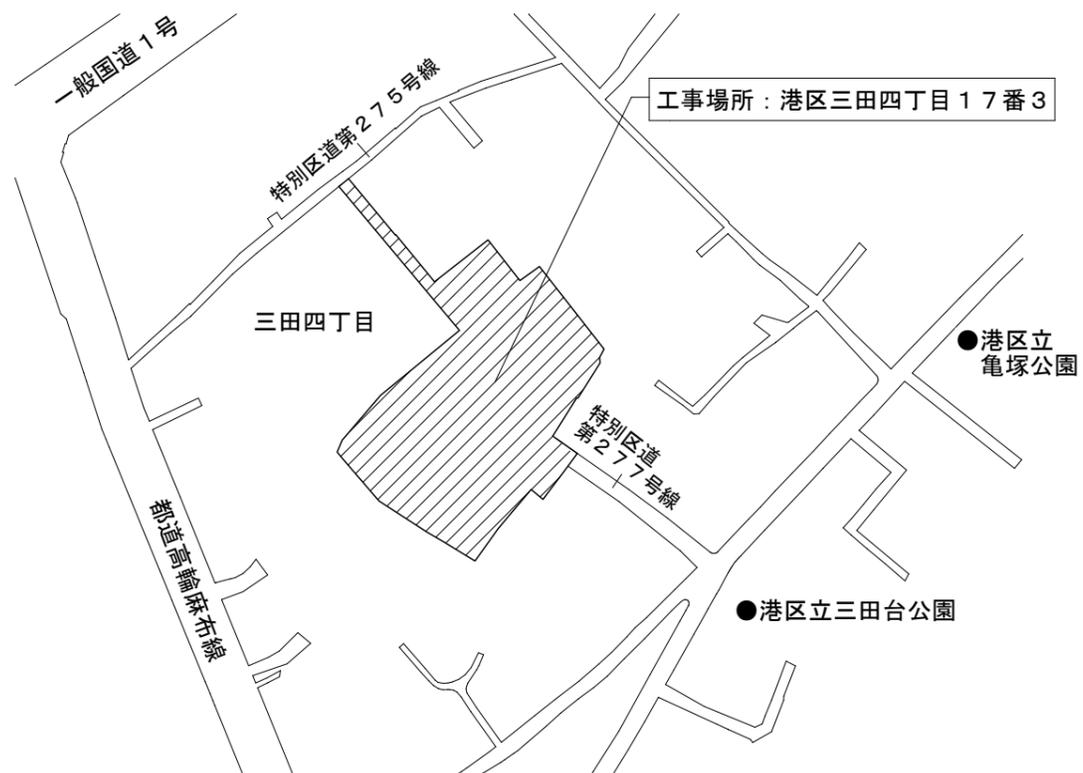

案内図 縮尺 1 / 2,500

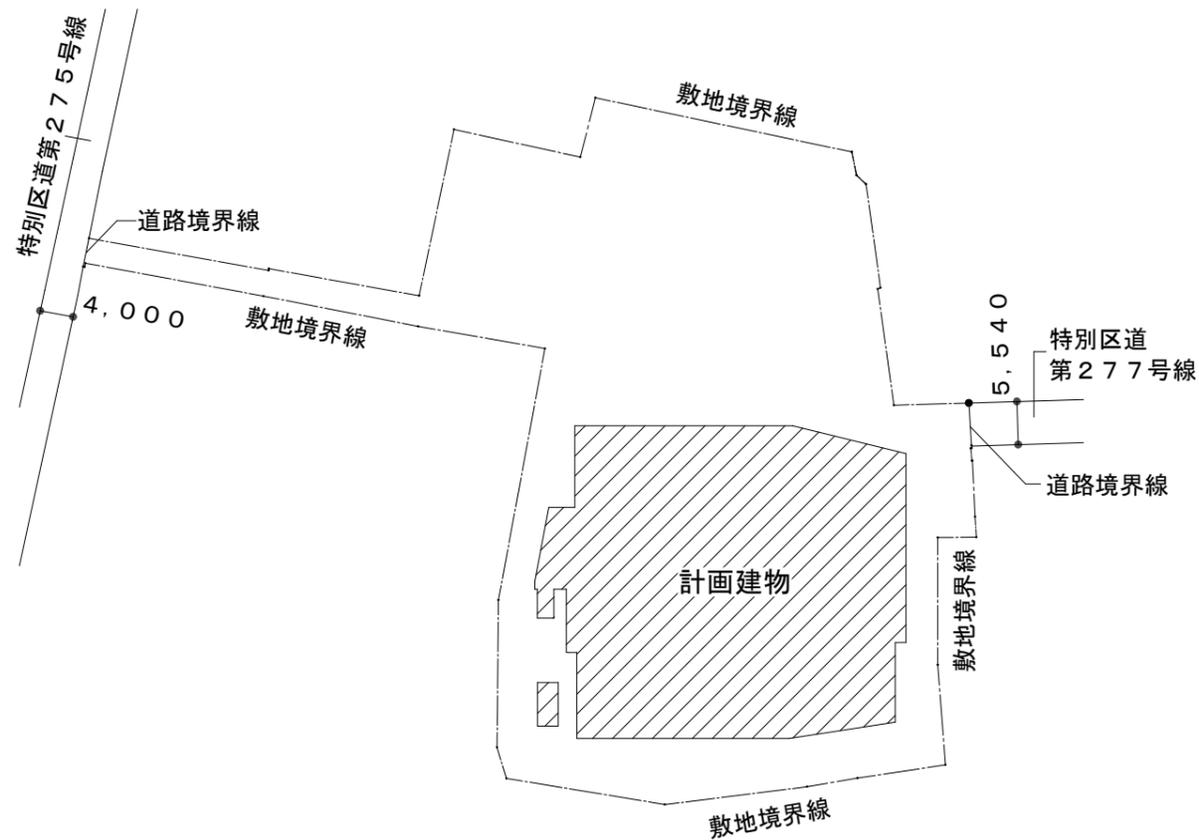

配置図 縮尺 1 / 1,000

