

議案第九十六号

工事請負契約の承認について

右の議案を提出する。

令和七年九月十一日

提出者 港区長 清 家 愛

工事請負契約の承認について

左記の工事請負契約の承認を求める。

記

- | | | |
|---|-------|--|
| 一 | 工事の名称 | 港区立箱根ニコニコ高原学園大規模改修工事 |
| 二 | 工事の規模 | 内装改修工事、建具改修工事、防水改修工事、外構改修工事、外壁改修工事、塗装改修工事等 |
| 三 | 契約の方法 | 制限を付した一般競争入札による契約 |
| 四 | 契約金額 | 十九億九千五百十八万円 |
| 五 | 契約締結日 | 契約承認の日 |
| 六 | 工期 | 契約締結の日の翌日から令和十年三月十七日まで |

七 契約の相手方 東京都港区芝大門二丁目十一番八号

りんかい日産建設株式会社東京支店

執行役員支店長

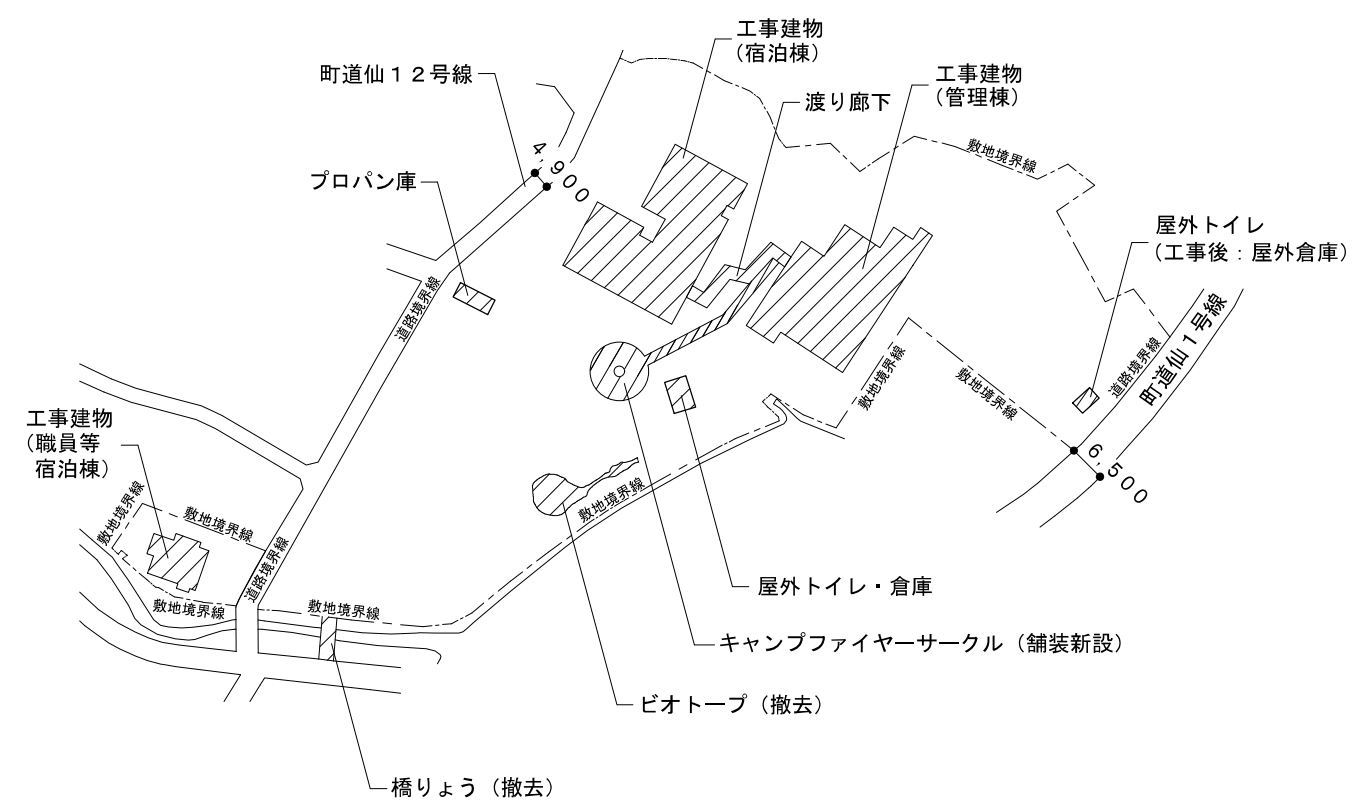
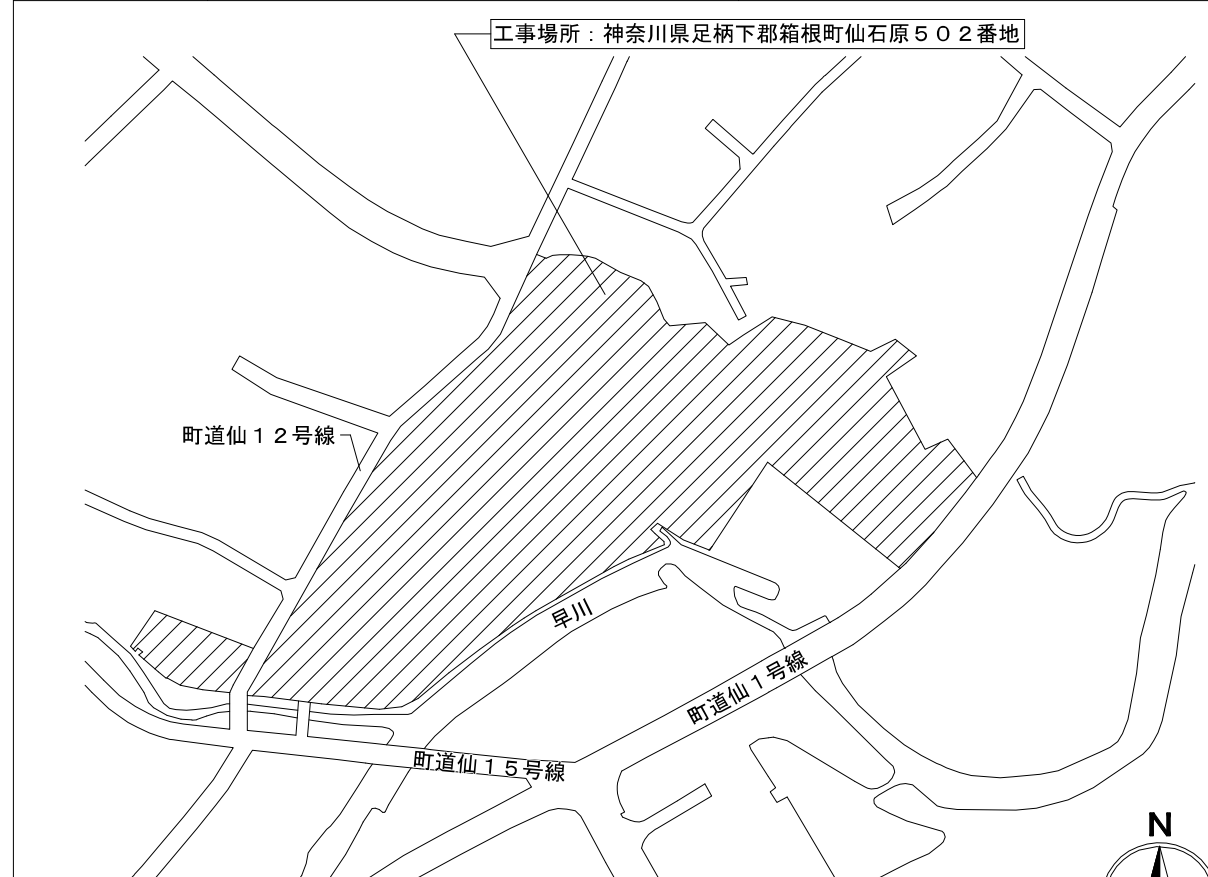
永 山 哲 也

(説 明)

港区議会の議決に付すべき契約及び財産の取得又は処分に関する条例（昭和三十九年港区条例第八号）第二条の規定に基づき、本案を提出いたします。

参考資料

港区立箱根ニコニコ高原学園大規模改修工事

工事名称	港区立箱根ニコニコ高原学園大規模改修工事		工 事 概 要	
工事場所	神奈川県足柄下郡箱根町仙石原５０２番地		1	内装改修工事
	管理棟、宿泊棟等	職員等宿泊棟	2	建具改修工事
敷地面積	１４，２０１．６６㎡	６７８．５１㎡	3	防水改修工事
建築面積	２，０８３．２２㎡	１５４．７４㎡	4	外構改修工事
延べ面積	５，９２６．６２㎡	２３９．６１㎡	5	外壁改修工事
高　　さ	１９．８０m	９．９３m	6	塗装改修工事
構　　造	鉄筋コンクリート造一部鉄骨造	木造	7	その他改修・撤去工事
階　　数	（管理棟）	地上２階		
	地下１階／地上３階（塔屋１階）			
	（宿泊棟）			
地上４階				
備　　考	竣工年月　平成６年４月	竣工年月　平成５年１２月		
				
案内図　縮尺 １／２，５００			配置図　縮尺 １／２，０００	