

議案第五十三号

工事請負契約の承認について

右の議案を提出する。

令和八年六月十六日

提出者 港区長 清 家 愛

工事請負契約の承認について

左記の工事請負契約の承認を求める。

記

- 一 工事の名称 港区立高松中学校電気設備改修工事（Ⅲ期）
- 二 工事の規模 受変電設備及び電力設備の改修
- 三 契約の方法 制限を付した一般競争入札による契約
- 四 契約金額 二億三千七百五十二万三千元
- 五 契約締結日 契約承認の日
- 六 工期 契約締結の日の翌日から令和十一年二月二十八日まで
- 七 契約の相手方 東京都港区西新橋一丁目十四番十二号

不二工業株式会社

代表取締役

佐野達伸

(説明)

港区議会の議決に付すべき契約及び財産の取得又は処分に関する条例（昭和三十九年港区条例第八号）第二条の規定に基づき、本案を提出いたします。

工事名称	港区立高松中学校電気設備改修工事（Ⅲ期）
工事場所	港区高輪一丁目16番25号
敷地面積	23,885.13㎡
建築面積	3,486.93㎡
延べ面積	13,391.59㎡
高さ	29.50m
構造	鉄骨鉄筋コンクリート造
階数	地下1階／地上6階（塔屋1階）
備考	竣工年月 平成4年4月




工事場所：  
港区高輪一丁目16番25号

案内図 縮尺 1 / 2,000

工事概要

- 1 受変電設備改修工事
- 2 電力設備改修工事

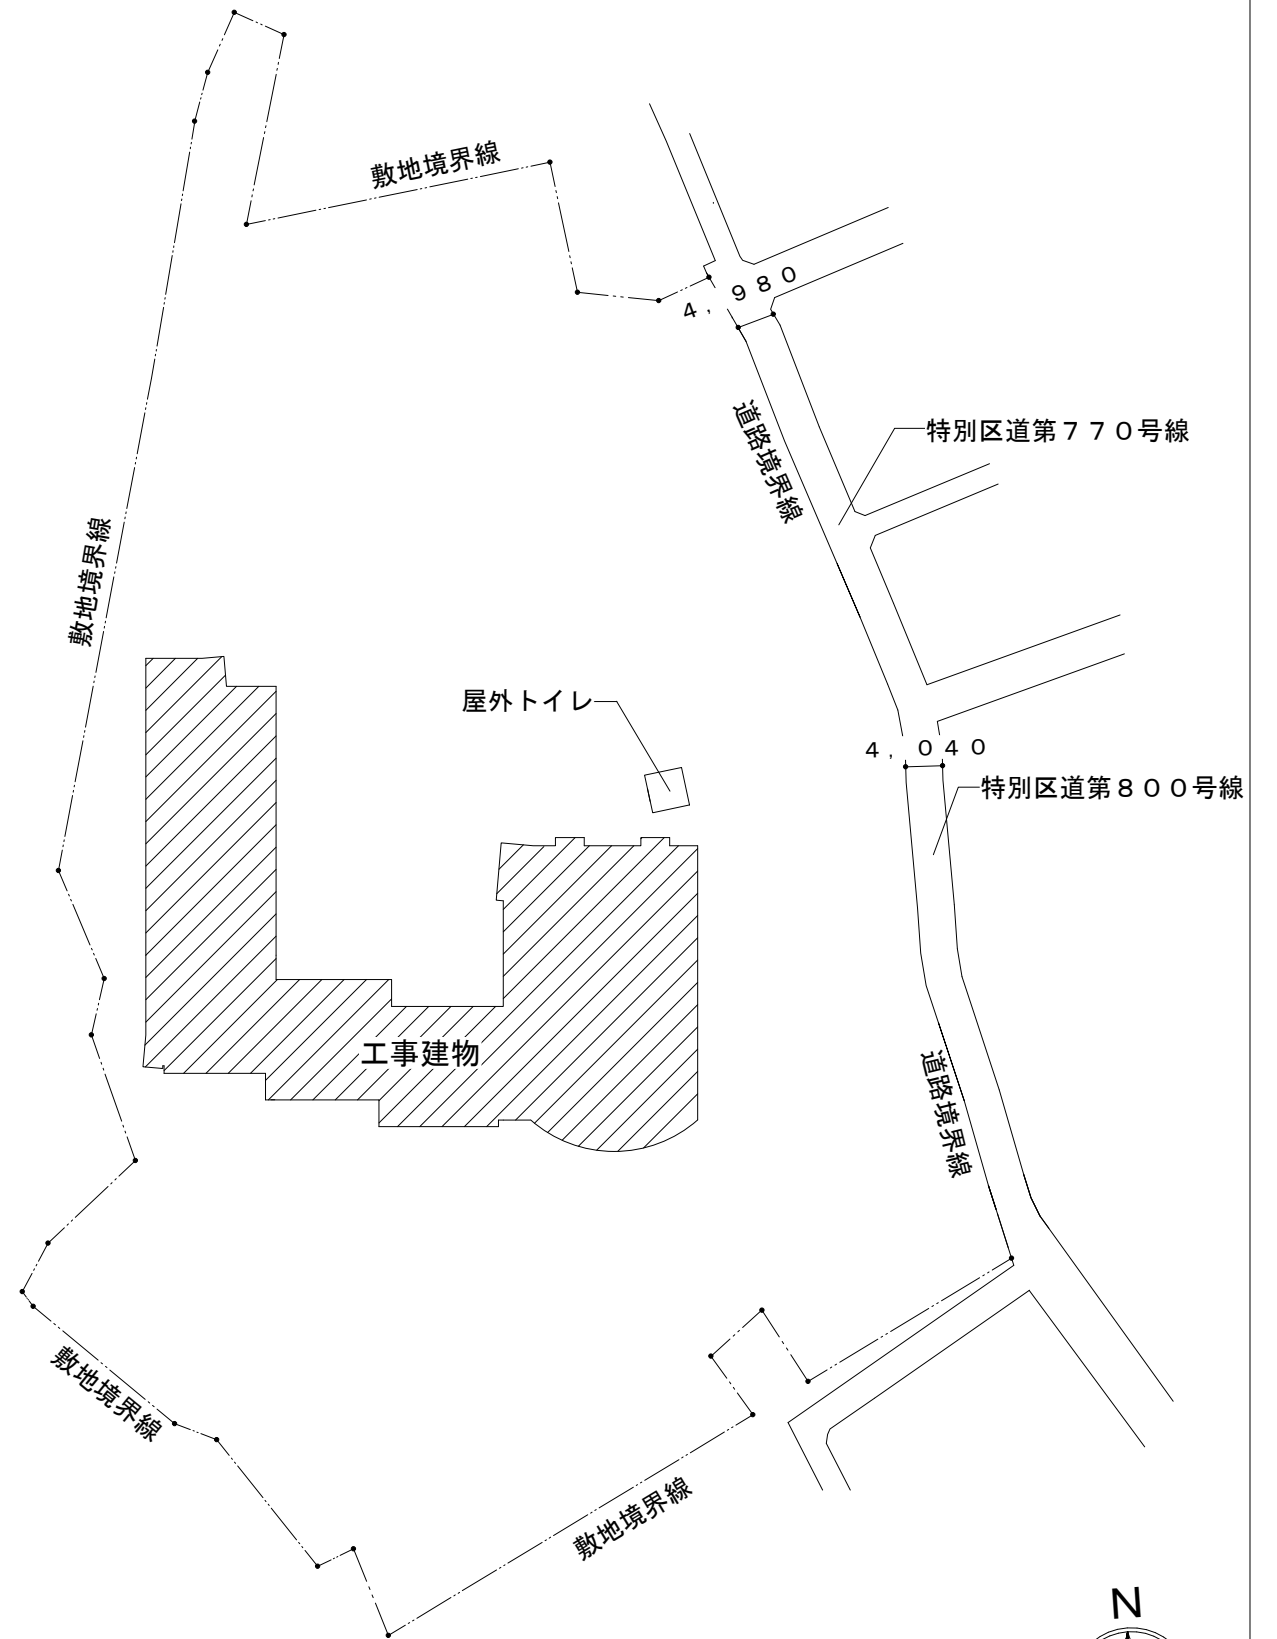

配置図 縮尺 1 / 1,200