

議案第八十二号

工事請負契約の承認について

右の議案を提出する。

令和八年九月十日

提出者 港 区 長
清 家 愛

工事請負契約の承認について

左記の工事請負契約の承認を求める。

記

- | | | |
|---|-------|--|
| 一 | 工事の名称 | 港区みなとりサイクル清掃事務所防水等改修工事 |
| 二 | 工事の規模 | 防水改修工事、内装改修工事、外壁改修工事、建具改修工事、外構改修工事及び塗装改修工事 |
| 三 | 契約の方法 | 制限を付した一般競争入札による契約 |
| 四 | 契約金額 | 四億七千二百四十五万円 |
| 五 | 契約締結日 | 契約承認の日 |
| 六 | 工 期 | 契約締結の日の翌日から令和十年一月三十一日まで |

七 契約の相手方 東京都港区高輪三丁目十九番二十三号

徳倉建設株式会社東京支店

取締役執行役員支店長


柳

晃

(説明)


港区議会の議決に付すべき契約及び財産の取得又は処分に関する条例（昭和三十九年港区条例第八号）第二条の規定に基づき、本案を提出いたします。

工事名称	港区みなとリサイクル清掃事務所防水等改修工事
工事場所	港区港南三丁目9番59号
敷地面積	4, 451. 33㎡
建築面積	2, 922. 37㎡
延べ面積	10, 492. 33㎡
高さ	28. 99m
構造	鉄骨鉄筋コンクリート造
階数	地上7階
備考	竣工年月 平成6年7月

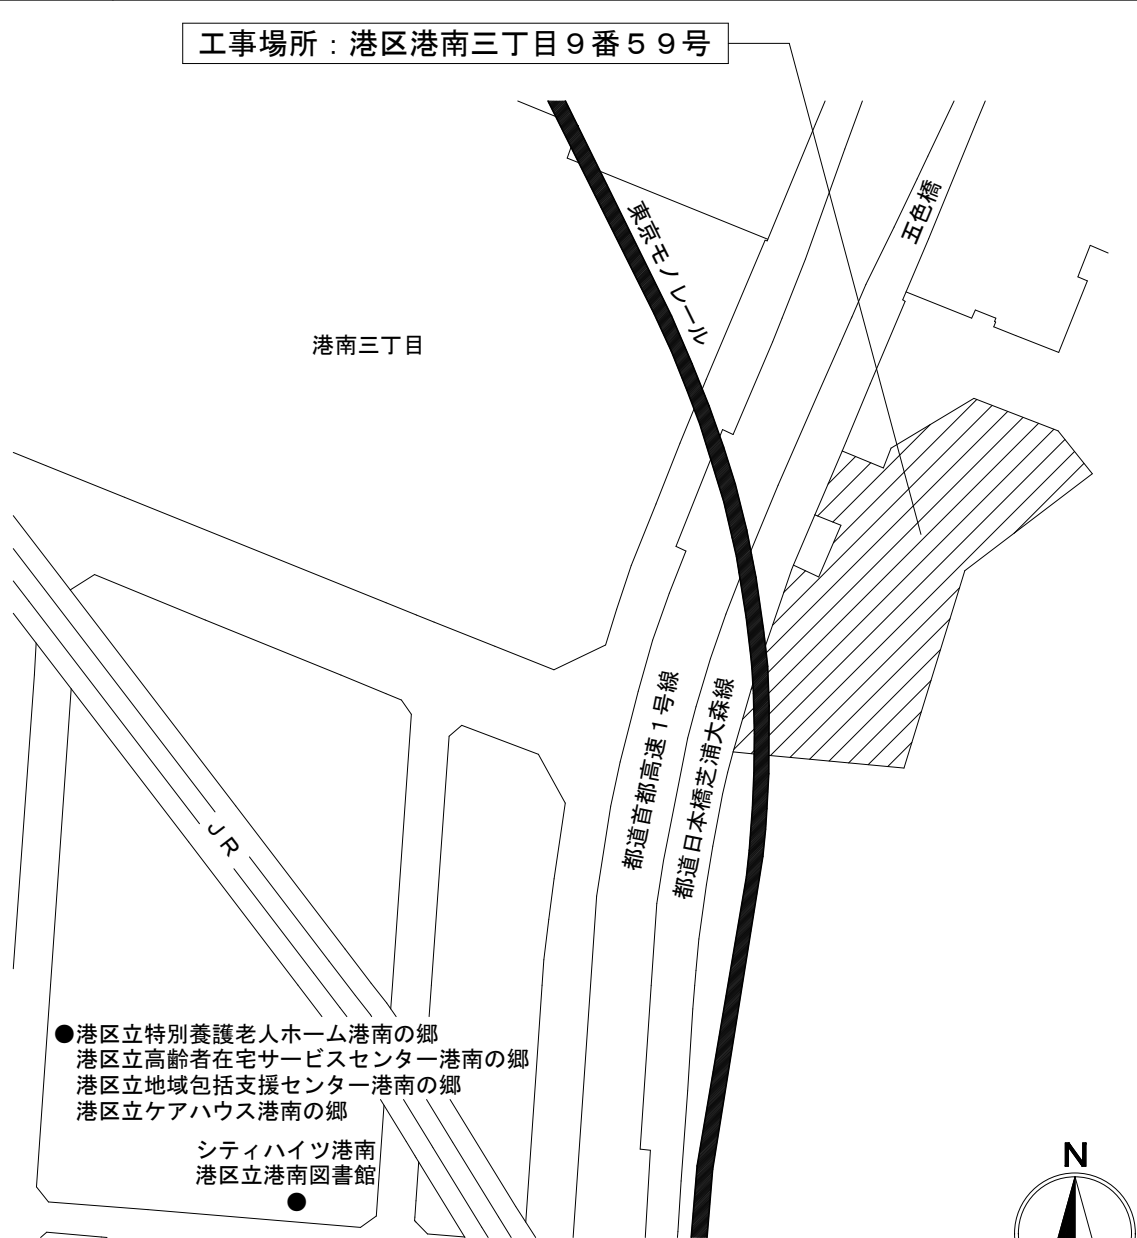

案内図 縮尺 1 / 2, 000

工 事 概 要	
1	防水改修工事
2	内装改修工事
3	外壁改修工事
4	建具改修工事
5	外構改修工事
6	塗装改修工事

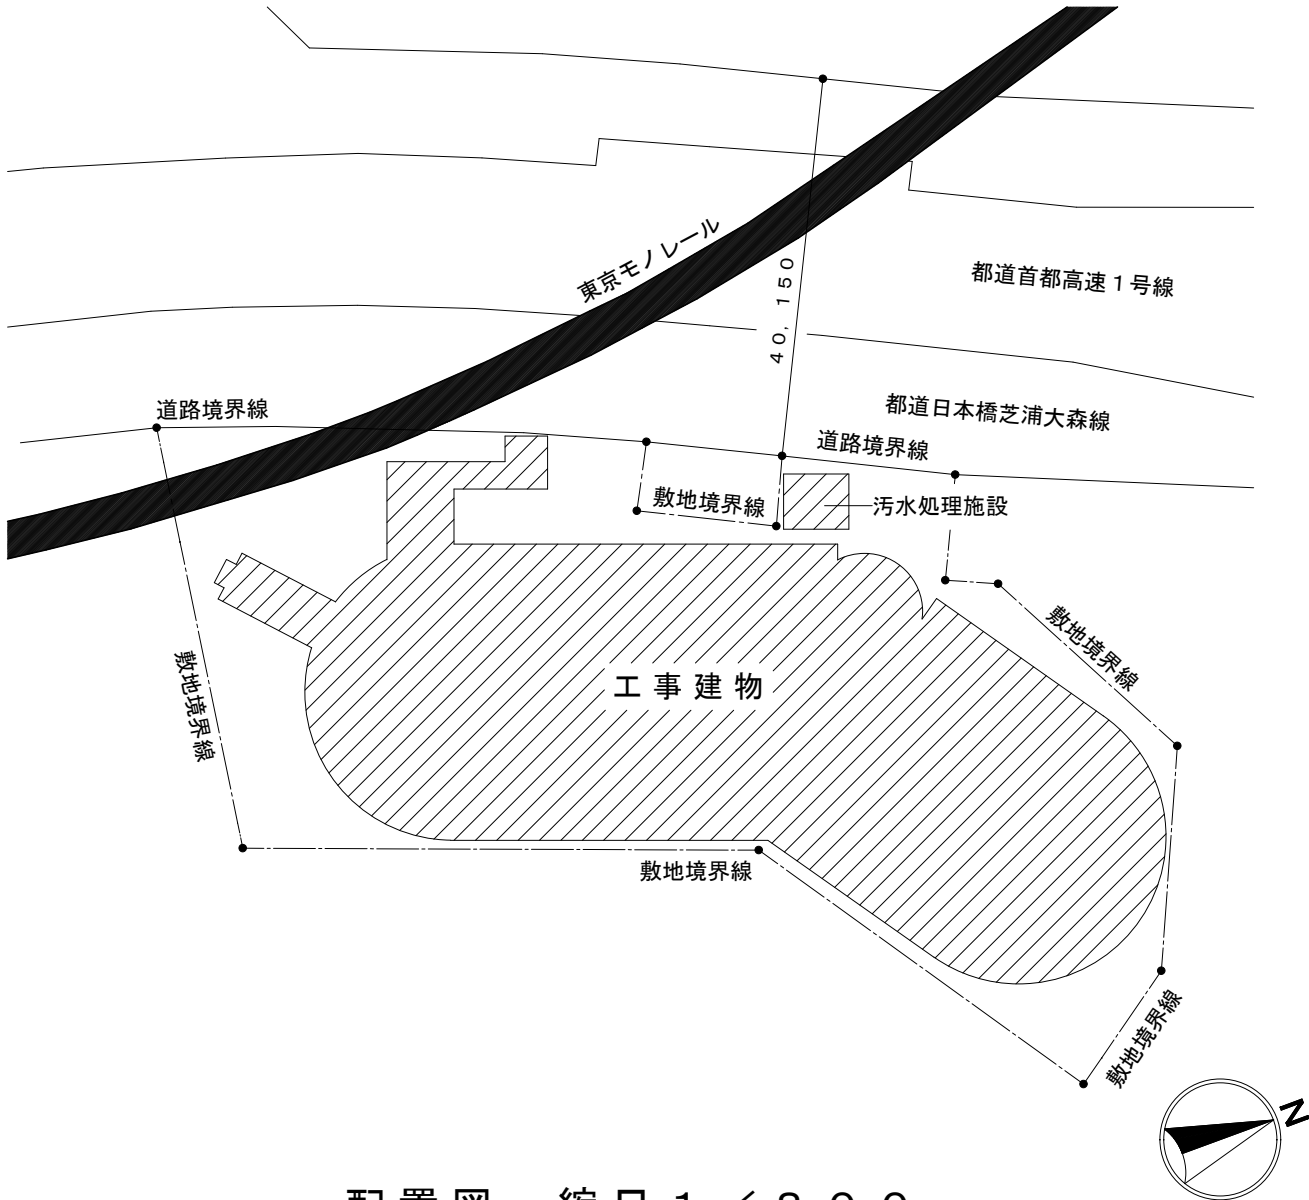

配置図 縮尺 1 / 800