

麻布地区総合支所まちづくり課

港区立一の橋公園自転車駐車場の整備スケジュール等の変更について

1 整備概要

港区立一の橋公園自転車駐車場（以下「本駐車場」といいます。）は、麻布十番駅周辺の子育て事情と自転車の利用実態を踏まえ、大型のチャイルドシート付き自転車が400台収容可能となる特別仕様の地下機械式自転車駐車場として港区立一の橋公園（以下「公園」といいます。）に整備しています。

- (1) 工事件名 (仮称) 一の橋公園自転車駐車場整備工事
- (2) 工事場所 港区東麻布三丁目9番1号(公園)
- (3) 内 容 地下機械式自転車駐車場 2基(計400台収容)
管理棟 1棟

2 経緯

(仮称) 一の橋公園自転車駐車場整備工事（以下「本工事」といいます。）については、令和4年第2回港区議会定例会において工事請負契約が承認され、同年7月に着工しています。

当初、令和5年3月に工事を完了し同年4月の開設を予定していましたが、想定外のがれき混じりの土砂の出土によって、がれきを撤去する作業が生じたことやがれきが支障となりハット形鋼の圧入に時間を要したことから、同年6月まで工期の延伸が必要となりました。(5ページ参照)

3 整備スケジュール等の変更

(1) 整備スケジュールの変更

変更前：令和4年6月18日から令和5年3月24日まで

変更後：令和4年6月18日から令和5年6月30日まで(予定)

約 7,000 万円

(2) 必要工事費の変更

がれき混じりの土砂の撤去等に必要な工事費について、令和4年第4回港区議会定例会で補正予算案を提出し、令和5年第1回港区議会定例会で工事請負契約の変更に係る議案を提出する予定です。

4 公園の供用開始について

令和5年4月に供用開始する公園の一部は、本工事及び港区立一の橋公園整備工事の工期延伸に伴い、引き続き工事ヤードとして使用します。(4ページ参照)

当該工事ヤードについては、同年7月に供用開始します。

5 麻布十番第1暫定自転車駐車場の運用について

現在、都道高輪麻布線(麻布通り)に設置している麻布十番第1暫定自転車駐車場は、東京都から令和5年3月31日まで占用許可を受けています。

本工事の工期延伸に伴い、同年4月以降も占用許可を継続することについて、引き続き東京都と協議しています。

6 今後のスケジュール(予定)

令和4年11月 令和4年第4回港区議会定例会(補正予算案の提出)

令和5年 2月 令和5年第1回港区議会定例会(変更工事請負契約議案の提出)

4月 公園一部供用開始

6月 令和5年第2回港区議会定例会(指定管理者指定議案の提出)


本工事しゅん工

公園整備工事しゅん工

7月 公園全面供用開始

本駐車場開設

案内図

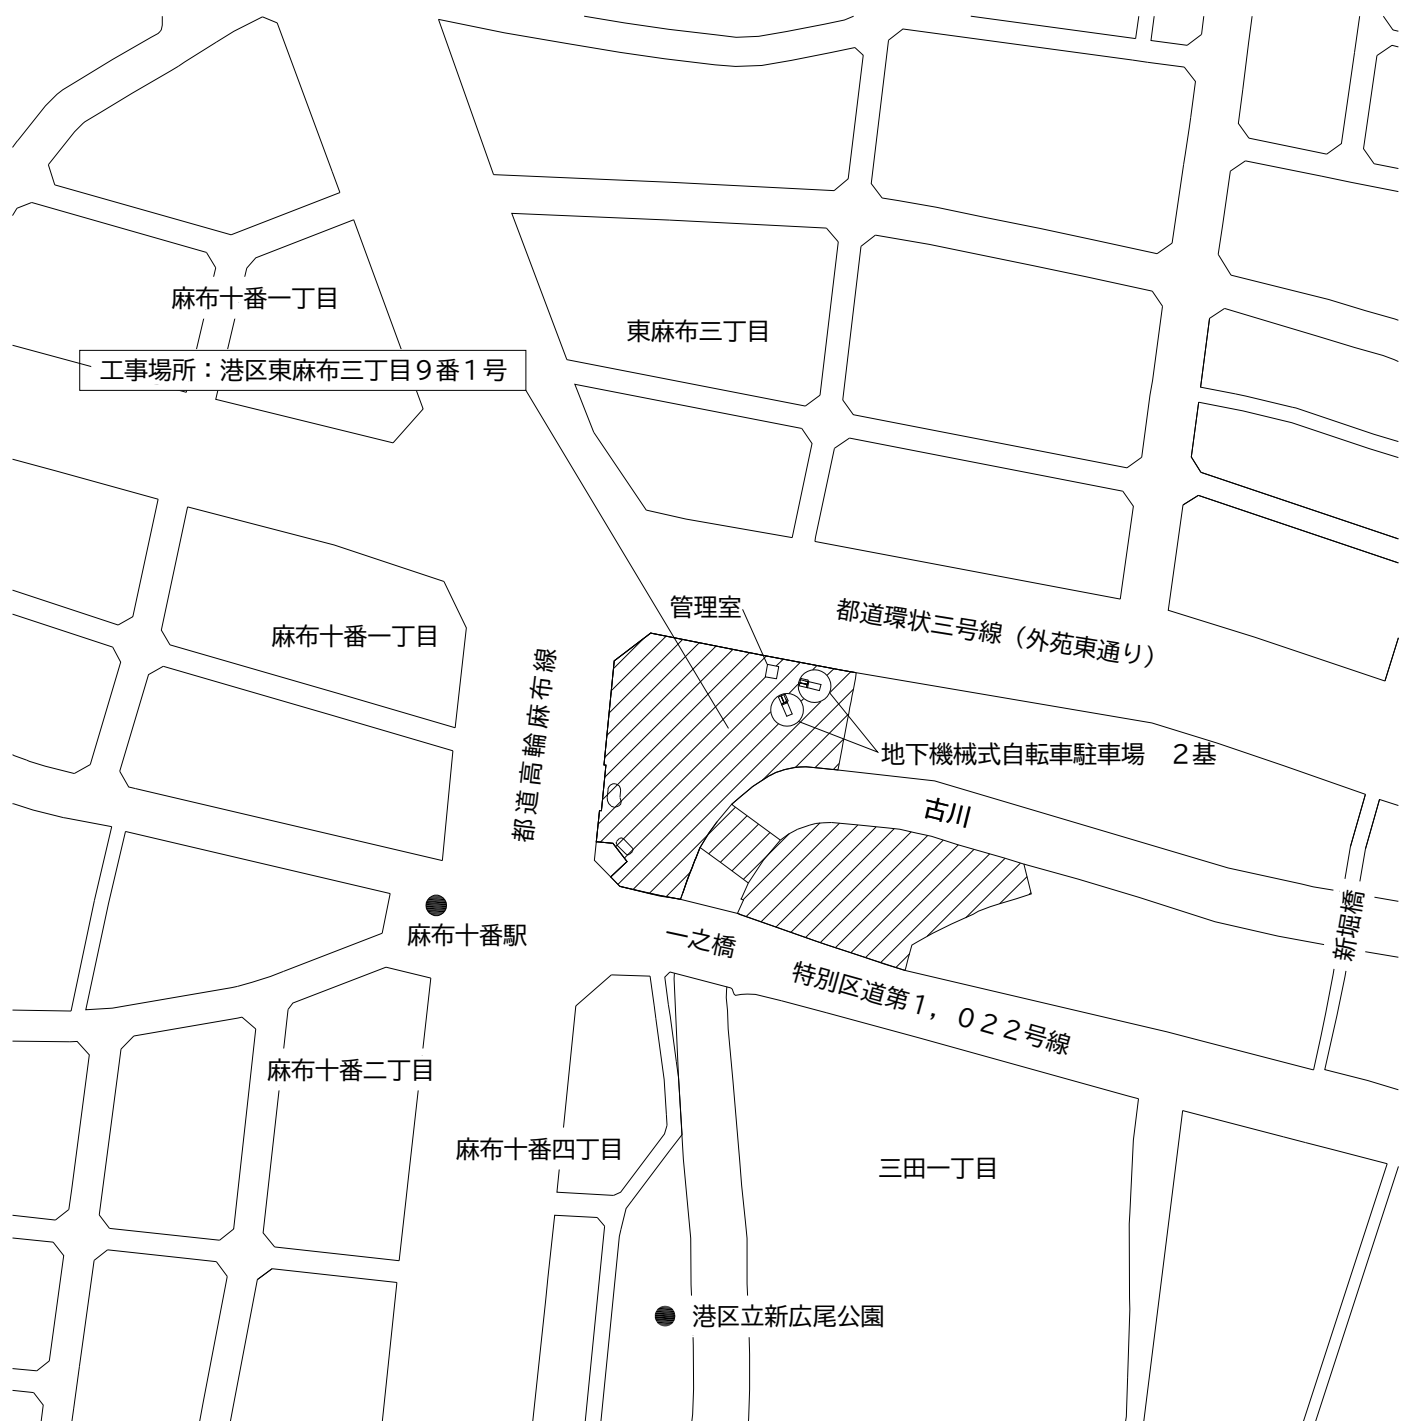

縮尺 1 / 2, 000




港区立一の橋公園平面図及び自転車駐車場配置図



S40 頃の首都高の工事のびらがもたらさない
(想定)

① がれき混じり土砂写真

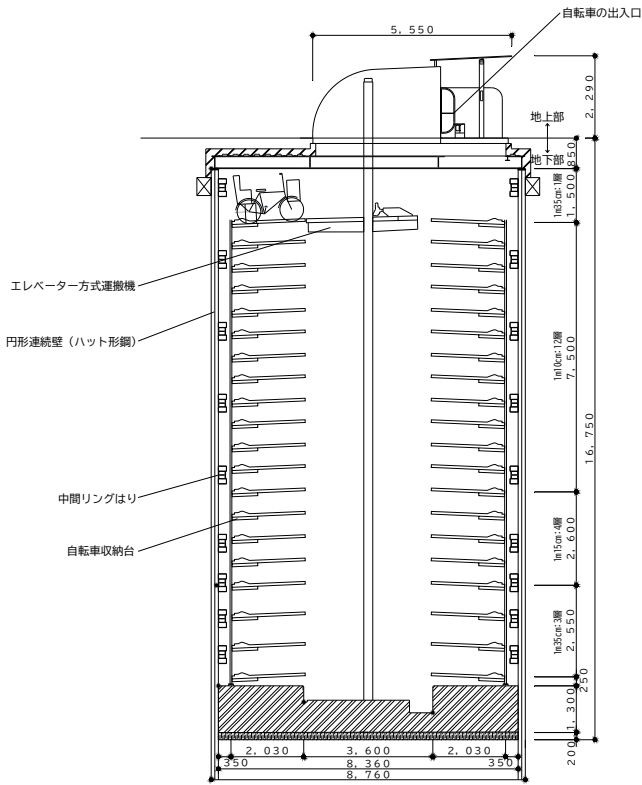

② ハット形鋼先端変形状況写真



先端が変形したハット形鋼



変形していないハット形鋼