

工事請負契約について
(芝公園二丁目電線共同溝整備工事(Ⅱ期))

- | | | |
|----|-----------|---|
| 1 | 件名 | 芝公園二丁目電線共同溝整備工事(Ⅱ期) |
| 2 | 工事場所 | 東京都港区芝公園二丁目4番先から芝大門二丁目12番先まで |
| 3 | 工事概要 | 工事区間長 148.89m
特殊部設置 4か所
分岐柵設置 1か所
地上機器柵設置 6か所
管路設置 一式 |
| 4 | 工期 | 令和6年7月18日から令和7年3月21日まで |
| 5 | 契約の方法 | 制限を付した一般競争入札による契約 |
| 6 | 入札経過 | 別紙1「入札(見積)経過調書」及び別紙2「港区工事請負契約における特別簡易型総合評価方式について」のとおり |
| 7 | 契約締結日 | 令和6年7月17日 |
| 8 | 契約金額 | 106,194,000円
(うち消費税 9,654,000円) |
| 9 | 契約の相手方 | リック株式会社
東京都港区芝一丁目15番5号 |
| 10 | 案内図及び平面図等 | 別紙3及び別紙4のとおり |

入札（見積）経過調書

別紙 1

契約番号	06港契約第0040000110号	業務区分	工事
業種	一般土木工事	詳細業種	
件名	芝公園二丁目電線共同溝整備工事（Ⅱ期）		
履行場所	東京都港区芝公園二丁目4番先から芝大門二丁目12番先まで		
履行期間	令和 6年 7月18日 から 令和 7年 3月21日 まで		
入札方法	制限付一般競争入札	契約方法	総価契約
開札日時	令和 6年 7月17日 9時0分 電子調達サービス	落札方法	総合評価
摘要	【特別簡易型総合評価方式・制限付一般競争入札】 1 リック株式会社 合計 26.5点（価格評価点：6点 技術等評価点：20.5点） 2 新日本総設株式会社 東京支社 合計 16点（価格評価点：2点 技術等評価点：14点）		
落札業者	リック株式会社 代表取締役 並木 一美 東京都港区芝一丁目15番5号		
落札金額	¥106,194,000	予定価格	¥110,624,800

項番	企業名又は委任先名	1回目 価格(円) (評価値)	2回目 価格(円) (評価値)	3回目 価格(円) (評価値)	備考
1	リック株式会社	96,540,000 (26.5)			落札 区内
2	新日本総設株式会社 東京支社	99,680,000 (16)			区内
3					
4					
5					
6					
7					
8					
9					
10					

港区工事請負契約における特別簡易型総合評価方式について

1 評価点

価格評価点（25点） + 技術等評価点（25点） = 合計（50点）

価格評価点 (25点)	<p>①入札価格が調査基準価格以上の場合 $100 \times \{1 - (\text{入札価格} - \text{調査基準価格}) \div (\text{予定価格} - \text{調査基準価格})\}$</p> <p>②入札価格が調査基準価格未満の場合 $100 \times \{1 - (\text{調査基準価格} - \text{入札価格}) \div (\text{予定価格} - \text{調査基準価格})\}$ この式で算出した数値を25点満点で評価</p>
----------------	--


技術等評価点 (25点)	① 工事成績評価点（13点） 発注工事の公表日の属する年度及び前5年度のうち直近3件の平均点					
	② 配置予定技術者資格点					
	評価基準	1級技術者	2級技術者	その他技術者		
	評価点	3点	2点	1点		
	③ 配置予定技術者実績点					
	評価基準	監理 技術者	主任 技術者	担当 技術者	現場 代理人	実績なし
	同種工事	2点	1.5点	1点	1点	0点
	類似工事	1.5点	1点	0.5点	0.5点	0点
	④ 地域貢献等評価点					
	評価項目	評価内容				
災害協定活動点（3点）	港区との災害協定の有無					
ワークライフバランス 推進企業点（2点）	港区ワークライフバランス推進企業等 認定の有無					
障害者雇用点（1点）	法定雇用率達成の有無					
環境配慮点（1点）	ISO14001、エコアクション21等 取得の有無					

失格基準	<p>調査基準価格を下回る金額の入札について、入札者が以下のいずれかに該当する場合は、当該入札者を失格とする。</p> <p>①価格による失格基準 契約の内容に適合した履行がされないこととなるおそれがあると認められる価格基準を下回る場合</p> <p>②工事成績による失格基準 発注工事の公表日の属する年度及び前5年度内に入札者が完了した工事のうち、いずれかの工事成績評定点が60点未満の場合</p>
------	--

2 評価結果

応札事業者	評価点			低入札価格調査	
	価格評価点	技術等評価点	合計	実施	失格基準
リック株式会社	6.0点	20.5点	26.5点	無	
新日本総設株式会社 東京支社	2.0点	14.0点	16.0点	無	

案内図

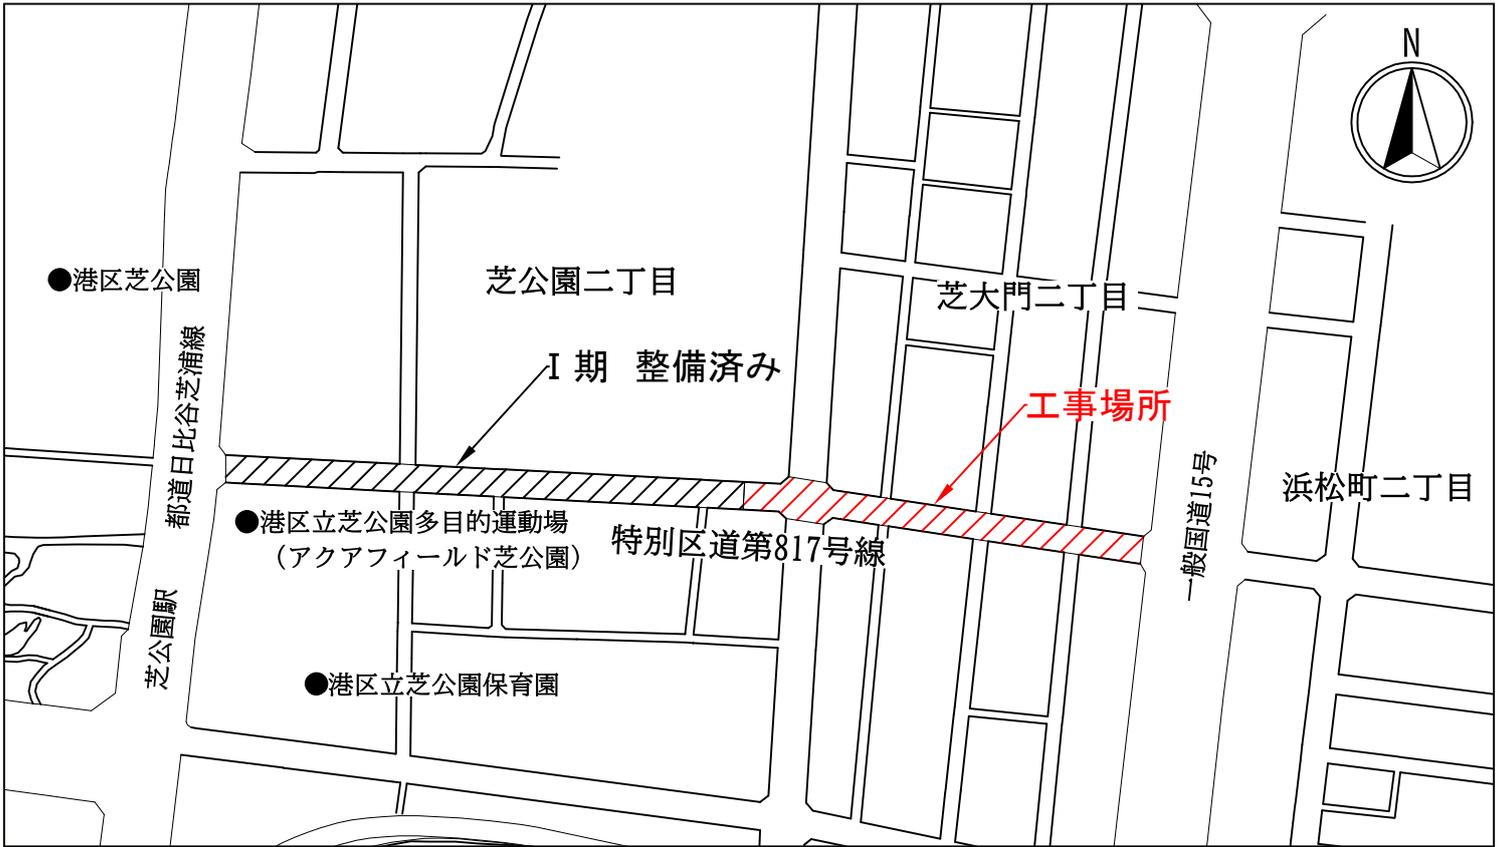

整備前




整備後のイメージ



計画平面図 縮尺1/400




工事箇所

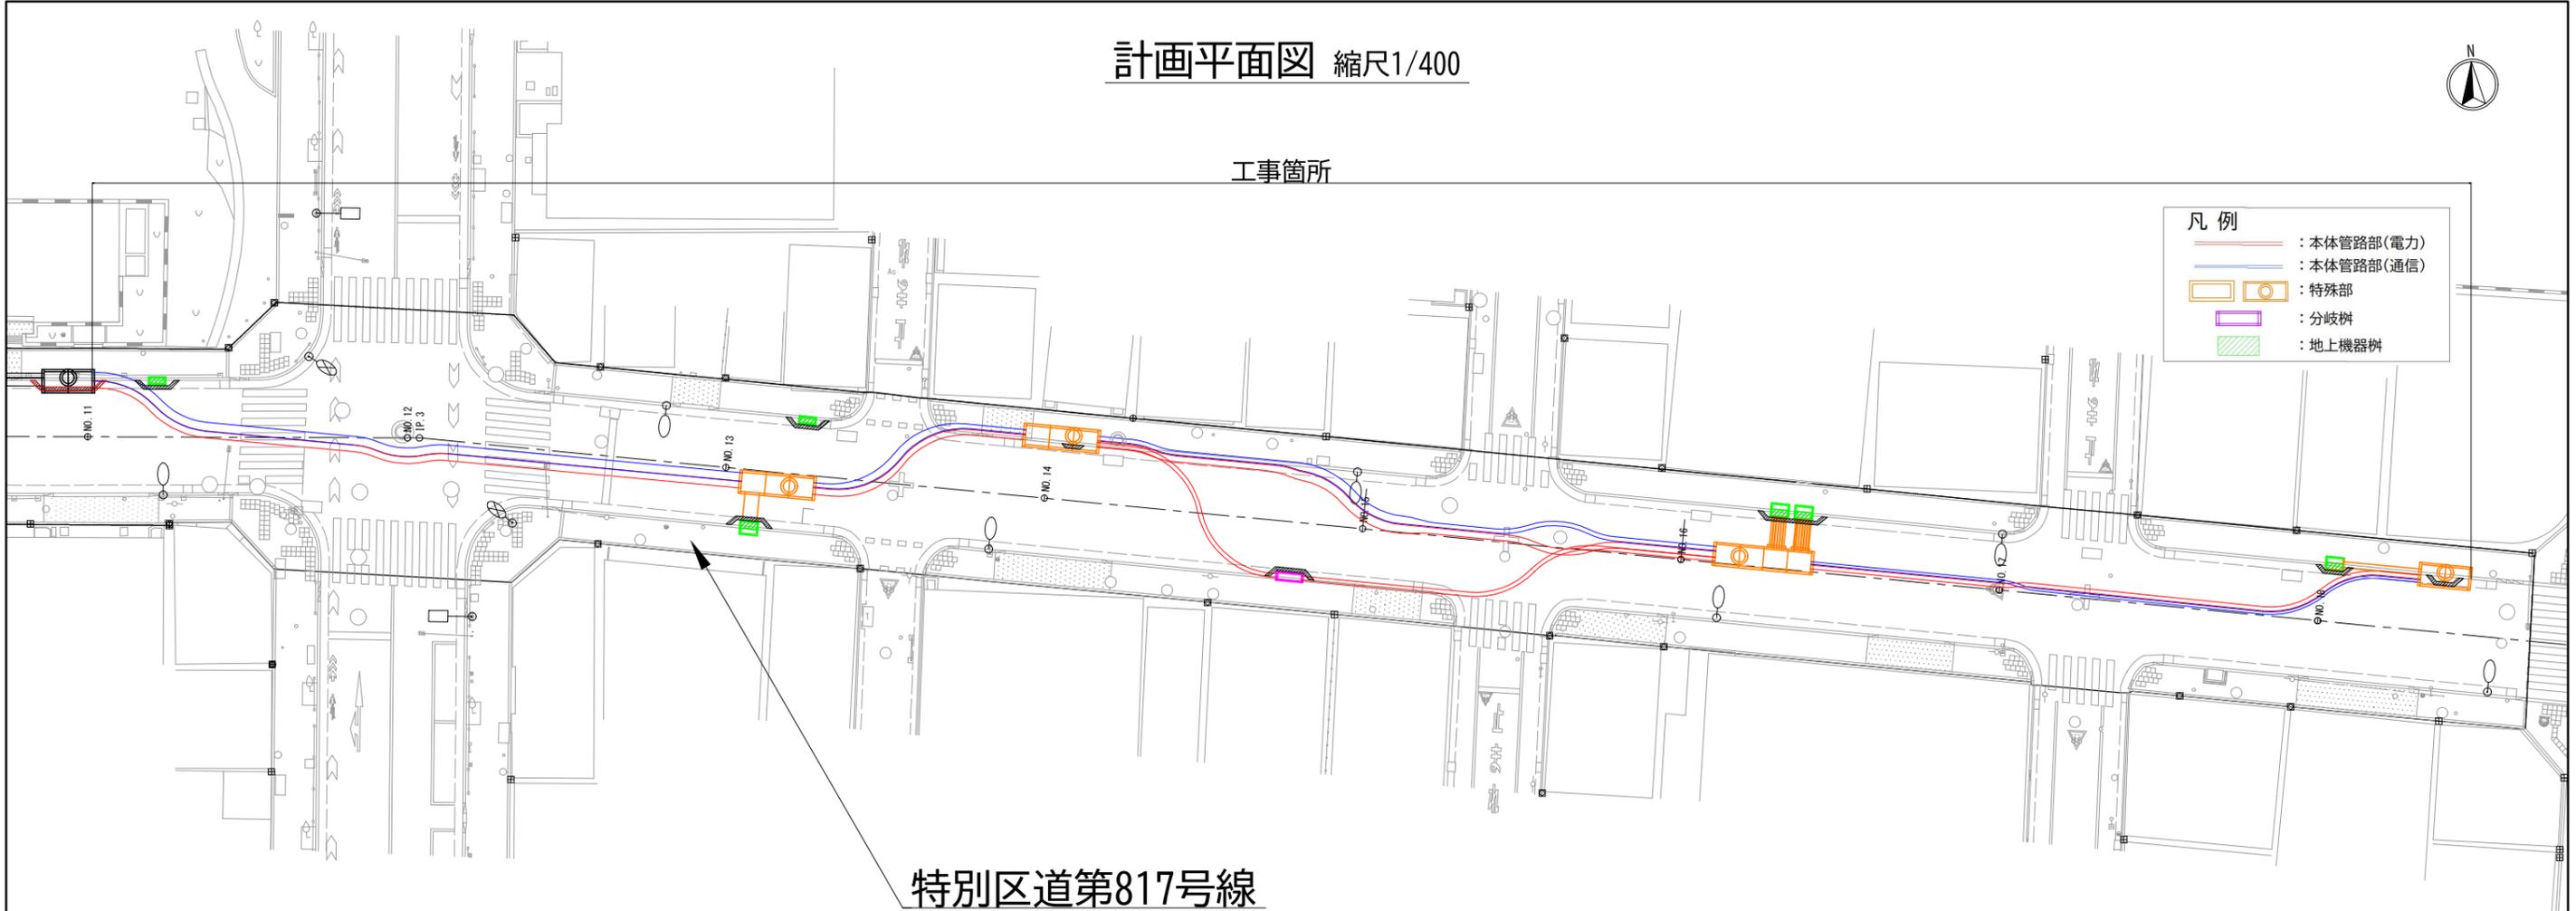

[各種イメージ図]

[参考写真]

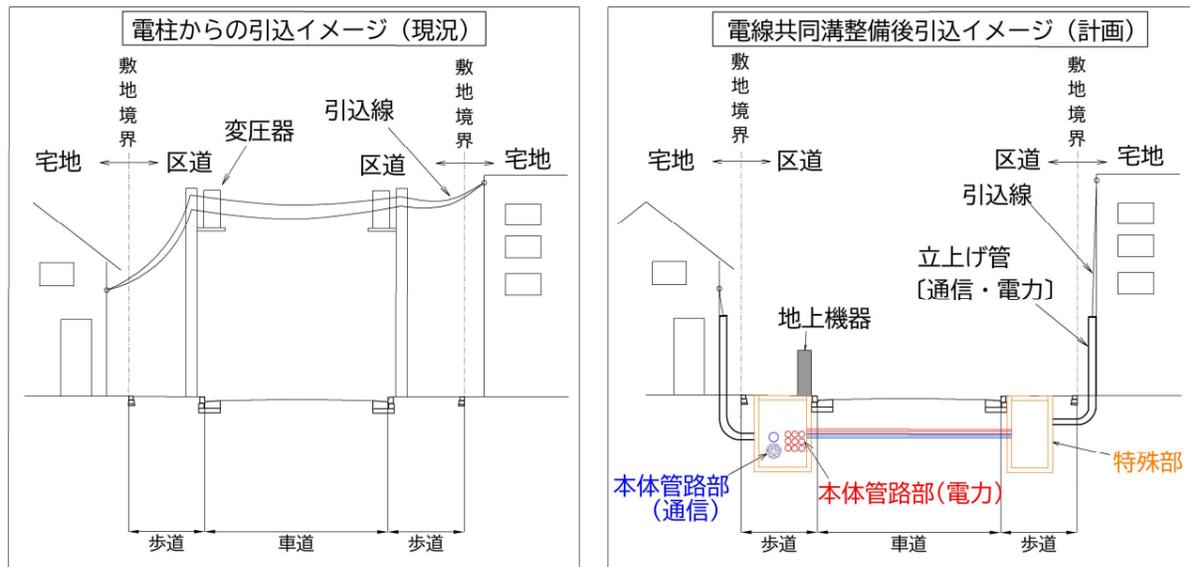

特殊部



地上機器



立上げ管

用語の説明

特殊部…宅地への供給ケーブルを接続したり分岐させるための設備
(コンクリート製のボックスを地中に埋設する。)

地上機器…電力の変圧器等を収容する設備

立上げ管…宅地へ電力や通信を供給するために地中に埋設された電線類を収容し、
宅地内へ立上げるための管路