

工事請負契約について  
(新橋四丁目電線共同溝整備工事)


- |    |           |   |
|----|-----------|---|
| 1  | 件名        | 新橋四丁目電線共同溝整備工事  |
| 2  | 工事場所      | 東京都港区新橋四丁目25番先から新橋六丁目5番先まで  |
| 3  | 工事概要      | 工事区間長 226.22m<br>特殊部設置 6か所<br>分岐柵設置 2か所<br>地上機器柵設置 4か所<br>管路設置 一式 |
| 4  | 工期        | 令和6年7月18日から令和7年3月19日まで  |
| 5  | 契約の方法     | 制限を付した一般競争入札による契約   |
| 6  | 入札経過      | 別紙1「入札(見積)経過調書」のとおり   |
| 7  | 契約締結日     | 令和6年7月17日   |
| 8  | 契約金額      | 133,370,600円<br>(うち消費税 12,124,600円)                               |
| 9  | 契約の相手方    | 日工建設株式会社<br>東京都港区芝四丁目2番9号   |
| 10 | 案内図及び平面図等 | 別紙2及び別紙3のとおり  |

入札（見積）経過調書

契約番号	06港契約第0040000100号	業務区分	工事
業種	一般土木工事	詳細業種	
件名	新橋四丁目電線共同溝整備工事		
履行場所	東京都港区新橋四丁目25番先から新橋六丁目5番先まで		
履行期間	令和 6年 7月18日 から 令和 7年 3月19日 まで		
入札方法	制限付一般競争入札	契約方法	総価契約
開札日時	令和 6年 7月17日 9時0分 電子調達サービス	落札方法	価格競争
摘要			
落札業者	日工建設株式会社 代表取締役 谷口 洋一 東京都港区芝四丁目2番9号		
落札金額	¥133,370,600	予定価格	¥148,189,800

項番	企業名又は委任先名	1回目 価格(円) (評価値)	2回目 価格(円) (評価値)	3回目 価格(円) (評価値)	備考
1	日工建設株式会社	121,246,000			落札 区内
2					
3					
4					
5					
6					
7					
8					
9					
10					

# 案内図

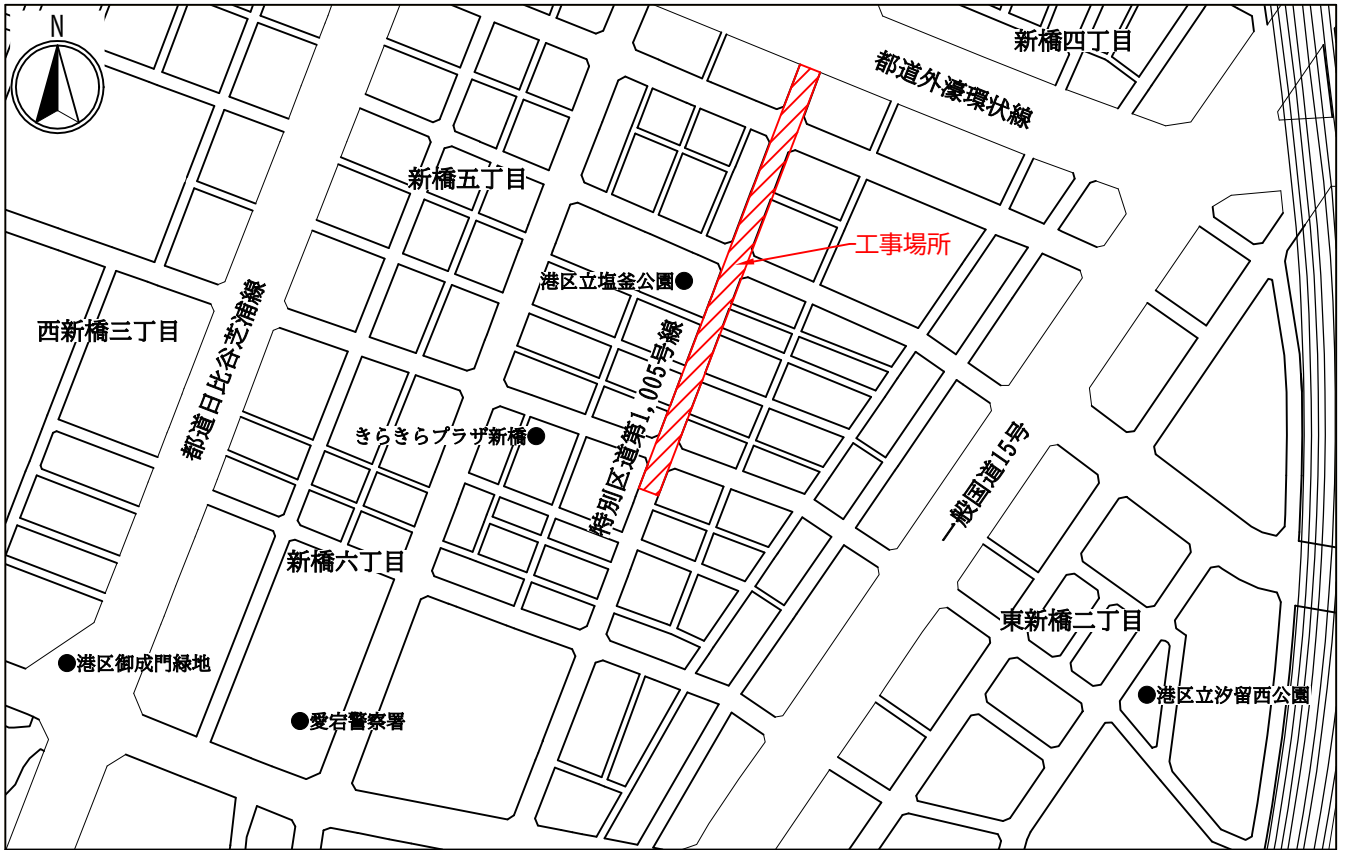


整備前

整備後のイメージ




# 平面図 縮尺1/600

## 工事箇所

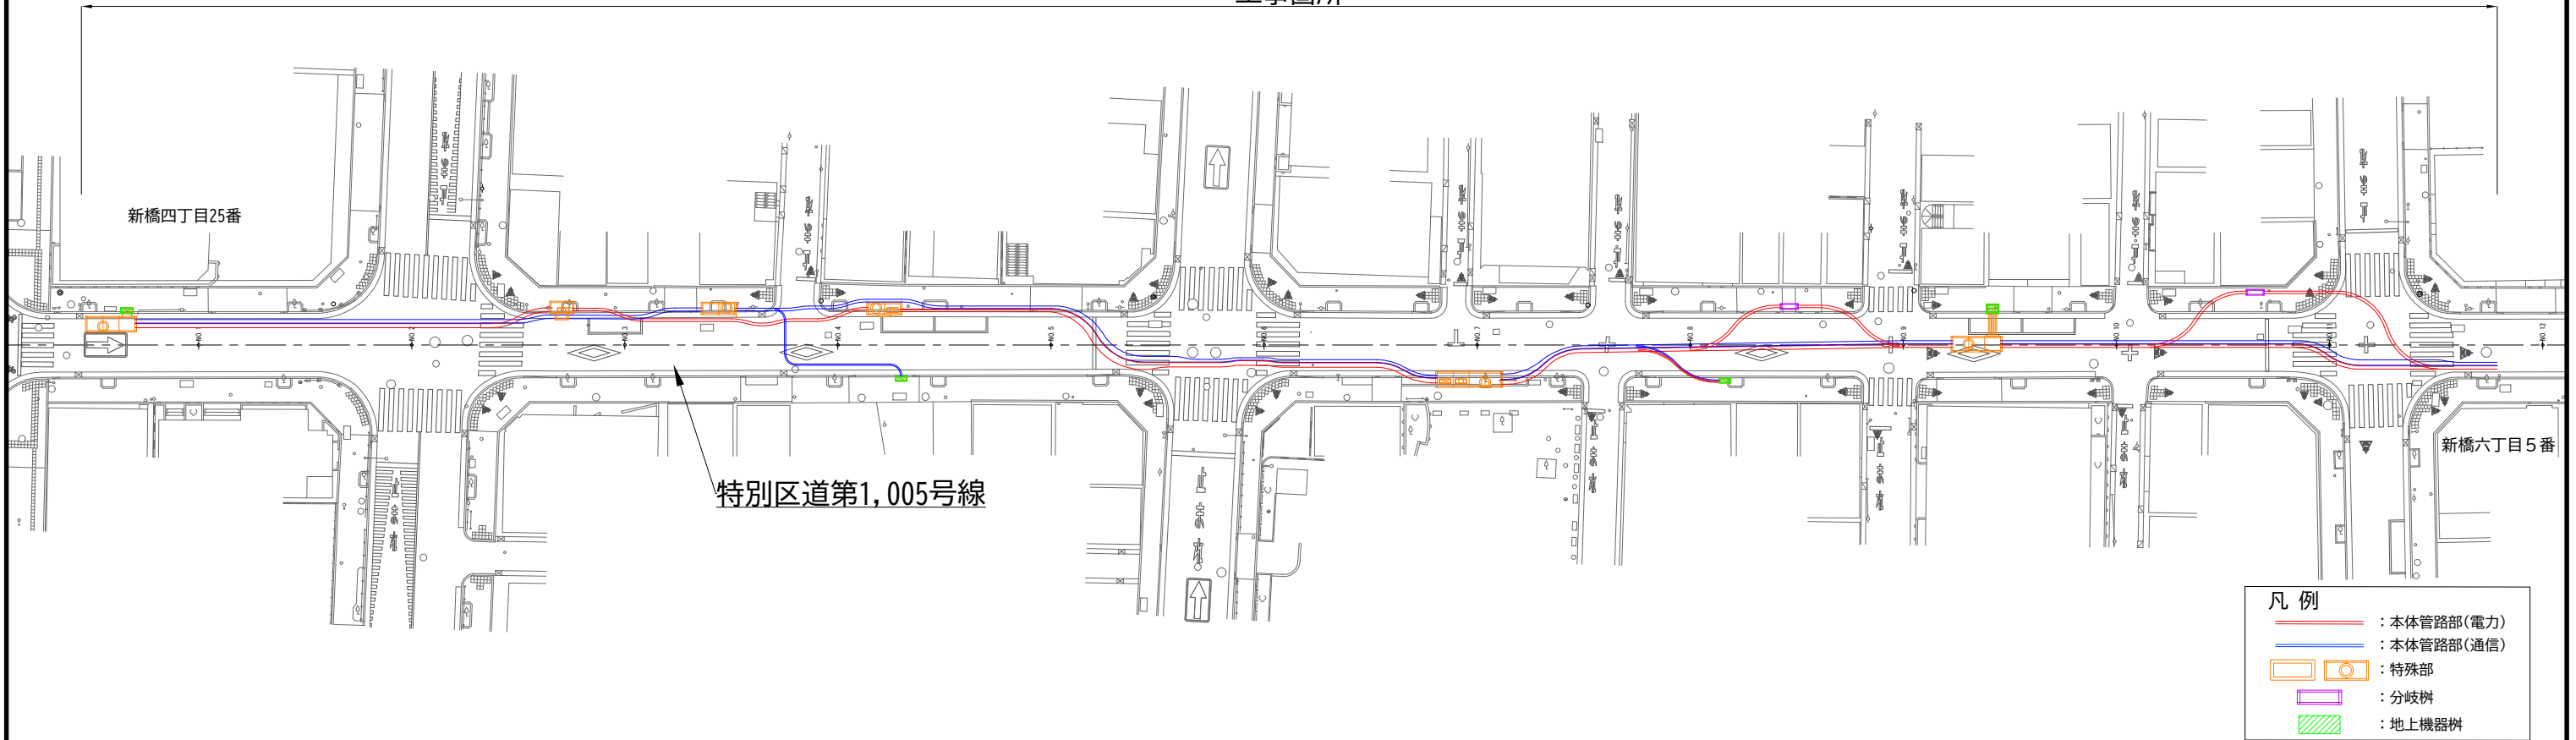

### [各種イメージ図]

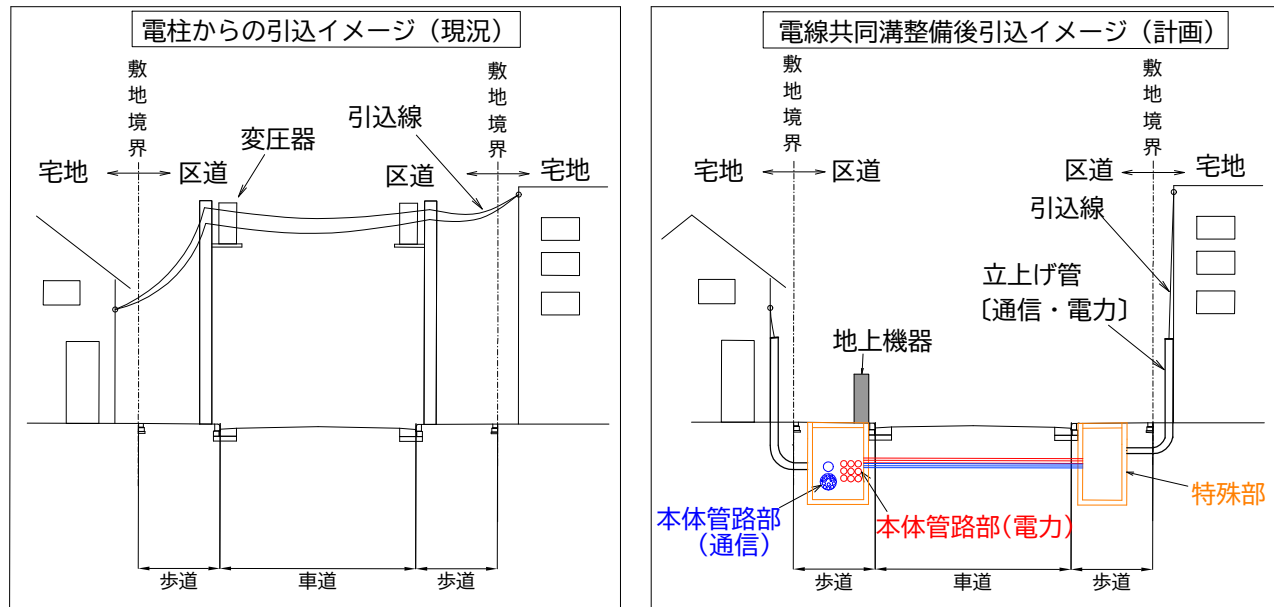

### [参考写真]



#### 用語の説明

特 殊 部…宅地への供給ケーブルを接続したり分岐させるための設備  
(コンクリート製のボックスを地中に埋設する。)

地上機器…電力の変圧器等を収容する設備

立上げ管…宅地へ電力や通信を供給するために地中に埋設された電線類を収容し、  
宅地内へ立上げるための管路