

議案第69号

東麻布一・二丁目地区電線共同溝整備工事について


- | | | |
|---|-----------|-----------------------------------|
| 1 | 件名 | 東麻布一・二丁目地区電線共同溝整備工事 |
| 2 | 契約方法 | 制限を付した一般競争入札による契約 |
| 3 | 契約金額（税込み） | 508,200,000円 |
| 4 | 契約締結日 | 契約承認の日 |
| 5 | 工期 | 契約締結の日の翌日から令和9年3月5日まで |
| 6 | 契約の相手方 | 前田道路株式会社東京支店
東京都港区白金台五丁目22番12号 |
| 7 | 入札経過 | 入札（見積）経過調書（別紙1）のとおり |
| 8 | 概要 | 案内図（別紙2）及び工事概要等（別紙3）のとおり |

入札（見積）経過調書

契約番号	06港契約第0040000129号	業務区分	工事
業種	一般土木工事	詳細業種	
件名	東麻布一・二丁目地区電線共同溝整備工事		
履行場所	東京都港区東麻布一丁目7番先から東麻布二丁目29番先まで		
履行期間	契約締結日の翌日から令和9年3月5日まで		
入札方法	制限付一般競争入札	契約方法	総価契約
開札日時	令和6年8月9日9時0分 電子調達サービス	落札方法	価格競争
摘要	本件は、港区議会の議決に付すべき案件のため、令和6年第3回定例会の議決を得た後に契約を締結します。		
落札業者	前田道路株式会社 東京支店 専務執行役員支店長 緑川 英二 東京都港区白金台五丁目2番12号		
落札価格	¥508,200,000	予定価格	¥541,069,100

項番	企業名又は委任先名	1回目 価格(円) (評価値)	2回目 価格(円) (評価値)	3回目 価格(円) (評価値)	備考
1	株式会社関電工				辞退 区内
2	前田道路株式会社 東京支店	462,000,000			落札 区内
3	日本道路株式会社	491,500,000			区内
4					
5					
6					
7					
8					
9					
10					

案内図


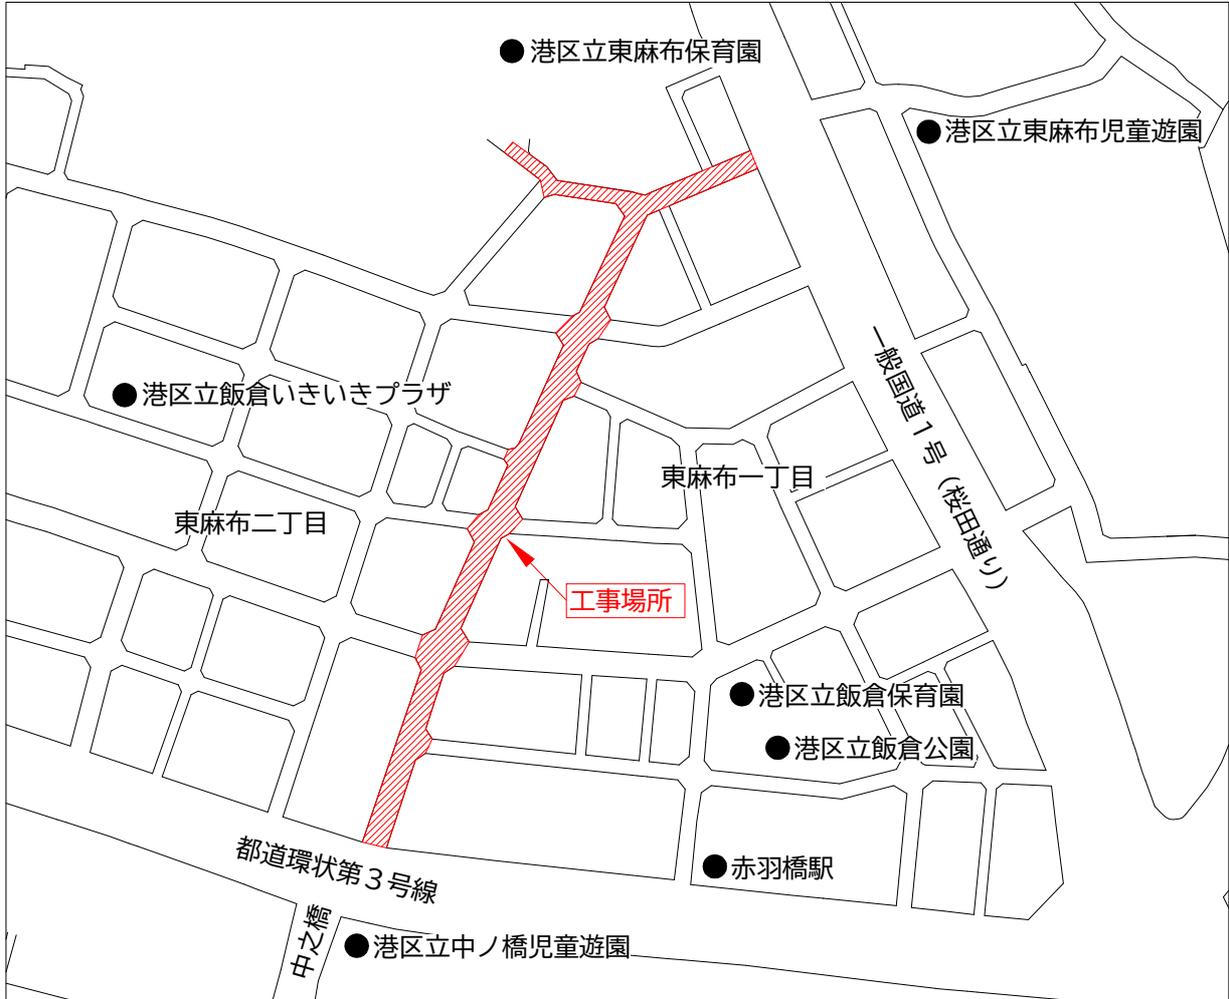


縮尺 1 / 3, 000

工事概要等 (縮尺1/900)

[各種イメージ図]

[参考写真]

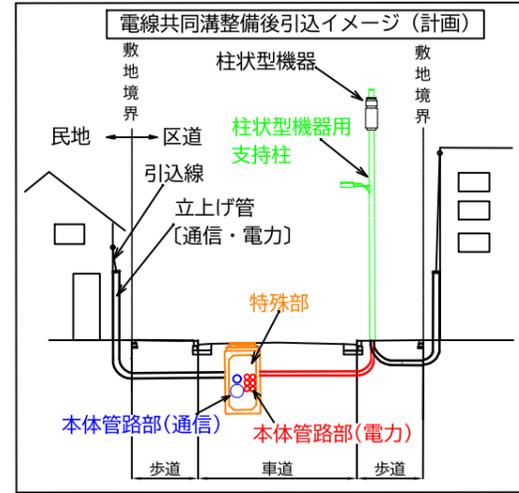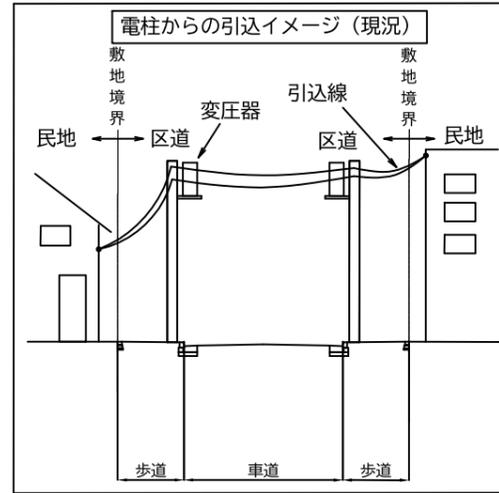

特殊部



柱状型機器用支持柱




地上機器



立上げ管

用語の説明

- 特殊部 …宅地への供給ケーブルを接続したり分岐させるための設備 (コンクリート製のボックスを地中に埋設する)
- 柱状型機器…地上機器を道路上に設置できない狭い道路において、変圧器等を支柱上に配置する際の設備 (電線共同溝整備工事後に東京電力パワーグリッドが設置)
- 地上機器 …電力の変圧器等を収容する設備 (電線共同溝整備工事後に東京電力パワーグリッド及びJCOMが設置)
- 立上げ管 …宅地へ電力や通信を供給するために地中に埋設された電線類を収容し、宅地内へ立上げるための管路 (電線共同溝整備工事後に東京電力パワーグリッド等が設置)

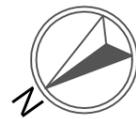

- 凡例
- (Red line) : 本体管路部(電力)
 - (Blue line) : 本体管路部(通信)
 - (Orange box) : 特殊部
 - (Green circle) : 柱状型機器用支持柱
 - (Green rectangle) : 地上機器 (別途施工)