

赤坂地区総合支所まちづくり課

元赤坂一・二丁目道路整備工事（舗装改良）について

「都市防災機能の強化」、「安全・安心で快適な歩行空間の創出」及び「美しい街並み景観の形成」を図るために、無電柱化を順次進めています。

特別区道第 1,042 号線は、赤坂御用地の東側に位置し、北側は都道 405 号線（外濠環状線（通称：外堀通り））、南側は一般国道 246 号（通称：青山通り）と接続する路線で、港区無電柱化推進計画において優先整備路線に位置付けています。令和元年 9 月 26 日付で電線共同溝を整備すべき道路として指定し、以後無電柱化工事を進め、今年度から 2 か年で舗装等の道路整備工事を行い、令和 8 年度に整備完了となります。


1 工事の概要

- (1) 工事件名 元赤坂一・二丁目道路整備工事（舗装改良）
- (2) 工事場所 港区元赤坂一丁目 7 番先から元赤坂二丁目 1 番先まで
- (3) 工 期 契約締結の日の翌日から令和 8 年 12 月 25 日まで
- (4) 路 線 名 特別区道第 1,042 号線
- (5) 内 容
 - 工事区間長 355.3m
 - 車道舗装工（遮熱性舗装） 2,014㎡
 - 車道舗装工（すべり止め舗装） 421㎡
 - 歩道舗装工（インターロッキングブロック舗装） 669㎡
 - 歩道舗装工（カラーアスファルト舗装） 146㎡
 - 街きょ工 596.7m
 - 街きょ用集水ます工 17か所
 - 安全施設工（横断防止柵等の設置） 一式
 - 区画線設置工（横断歩道等の白線設置） 一式

2 これまでの経緯及び今後のスケジュール（予定）

- 令和 3 年度～令和 4 年度 電線共同溝整備工事
- 令和 5 年度～令和 6 年度 引込連系管工事
- 令和 7 年度～令和 8 年度 道路整備工事

案 内 図

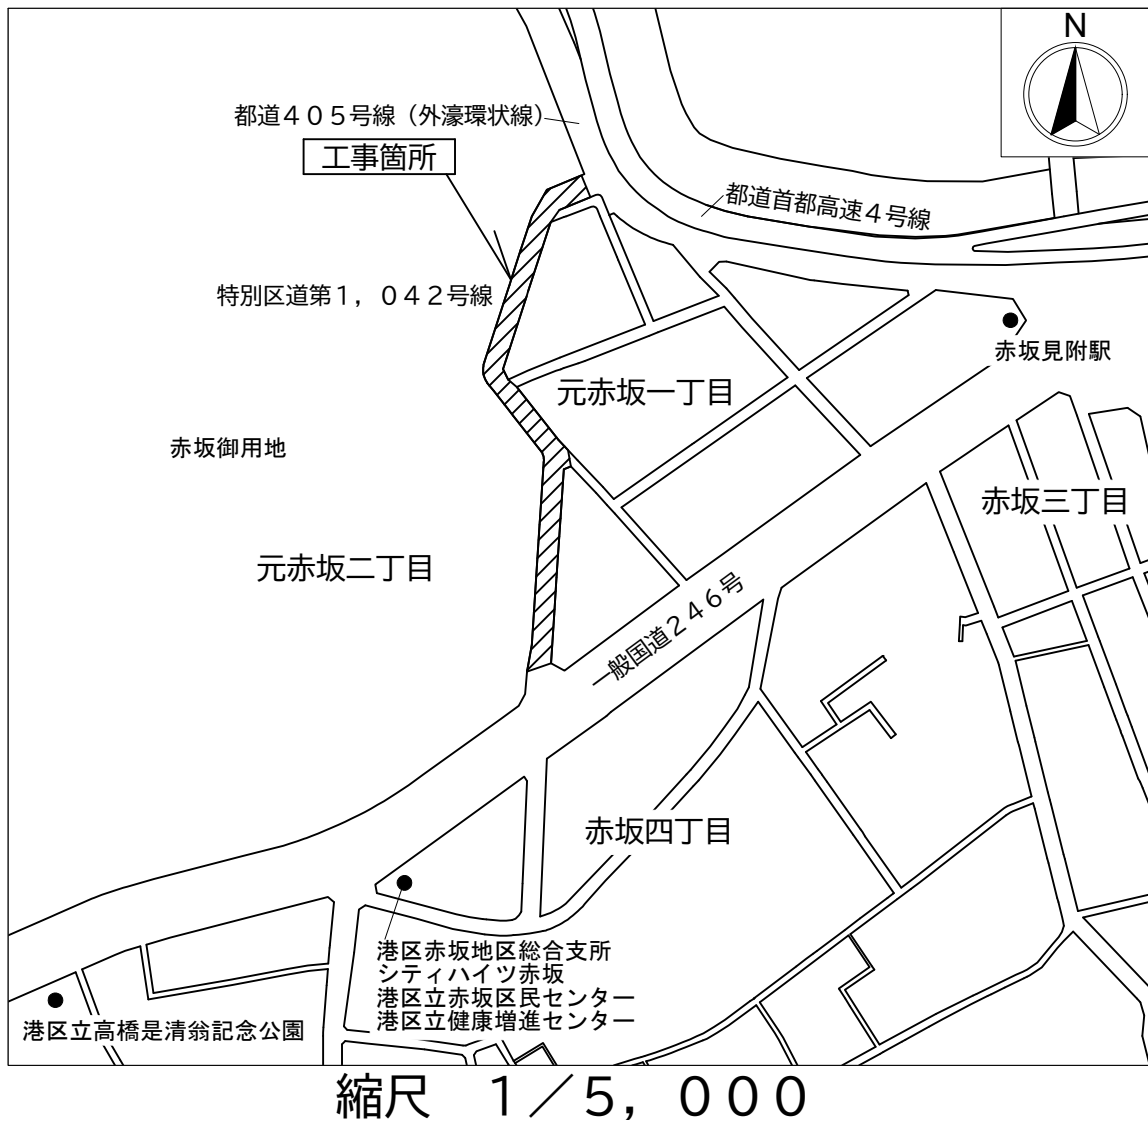


【 整備前 】




【 整備後イメージ図 】



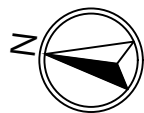

都道405号線（外濠環状線）

平面図 縮尺1／1,000

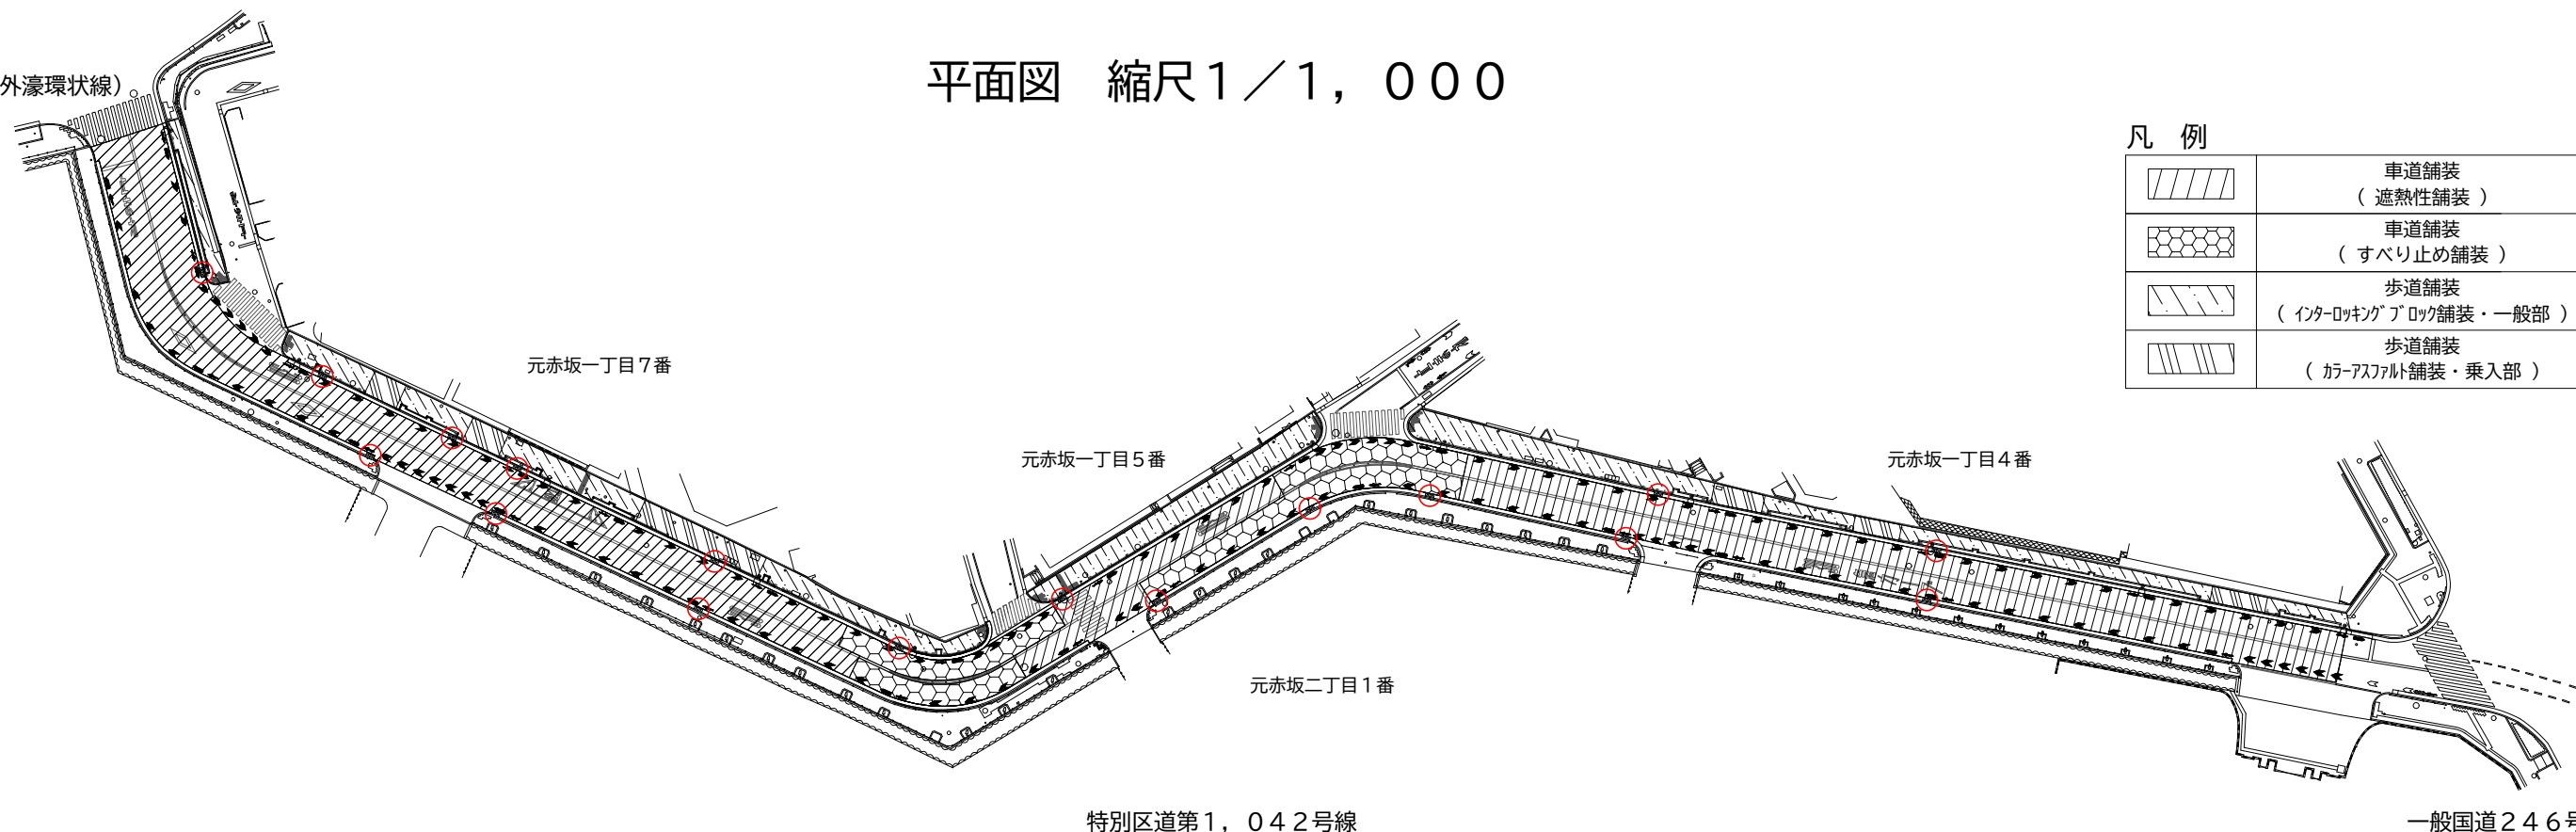

凡 例

	車道舗装 (遮熱性舗装)
	車道舗装 (すべり止め舗装)
	歩道舗装 (インターロッキングブロック舗装・一般部)
	歩道舗装 (カラーアスファルト舗装・乗入部)

工事概要

工事区間長	355.3m
車道舗装工（遮熱性舗装）	2,014㎡
車道舗装工（すべり止め舗装）	421㎡
歩道舗装工（インターロッキングブロック舗装）	669㎡
歩道舗装工（カラーアスファルト舗装）	146㎡
街きょ工	596.7m
街きょ用集水ます工	17か所
	(平面図上○)
安全施設工（横断防止柵等の設置）	一式
区画線設置工（横断歩道等の白線設置）	一式

舗装のデザイン

■車道部


(遮熱性舗装)

(すべり止め舗装)




■歩道部

(インターロッキングブロック舗装) (カラーアスファルト舗装)

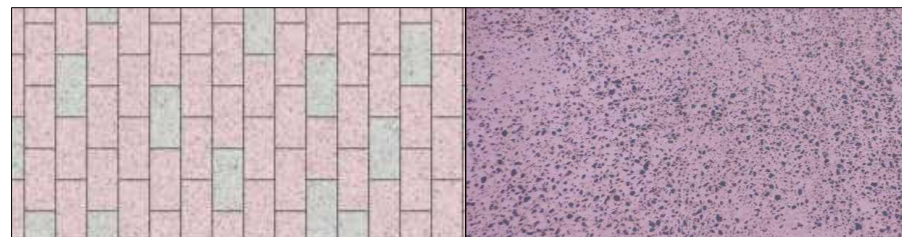


標準断面図

総幅員13.70m

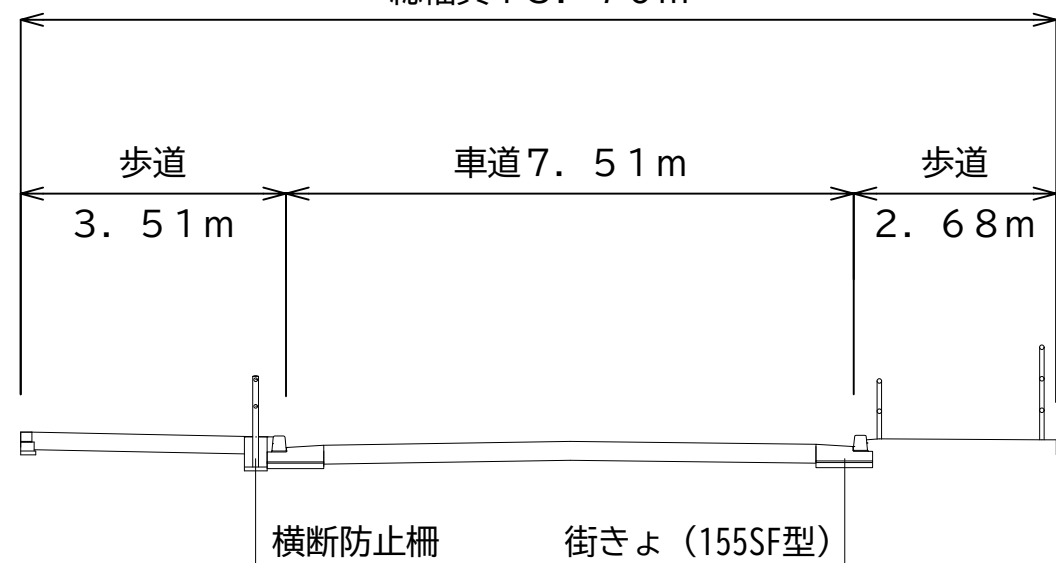

参考写真

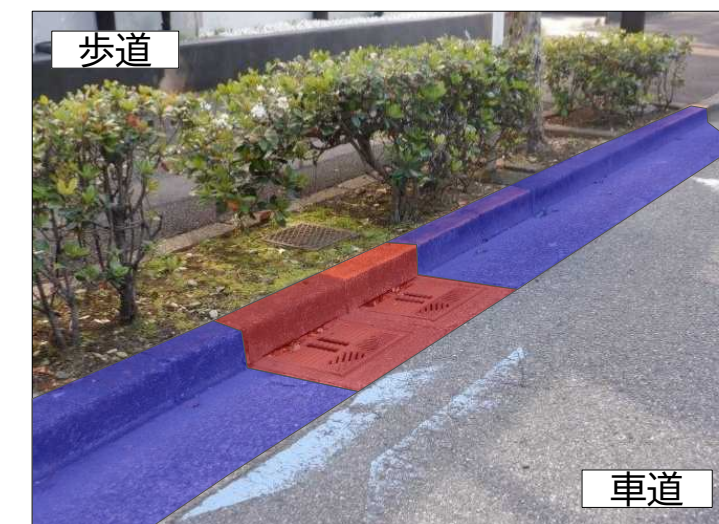

■：街きょ ■：集水ます

街きょ …道路に沿って設ける排水路
集水ます…道路に溜まった雨水等を貯留
するための構造物