

議案第68号

元赤坂一・二丁目道路整備工事（舗装改良）について

- | | | |
|---|-----------|-----------------------------------|
| 1 | 契 約 件 名 | 元赤坂一・二丁目道路整備工事（舗装改良） |
| 2 | 契 約 方 法 | 制限を付した一般競争入札による契約 |
| 3 | 契約金額（税込み） | 249,700,000円 |
| 4 | 契 約 締 結 日 | 契約承認の日 |
| 5 | 工 期 | 契約締結の日の翌日から令和8年12月25日まで |
| 6 | 契約の相手方 | 前田道路株式会社東京支店
東京都港区白金台五丁目22番12号 |
| 7 | 入 札 経 過 | 入札（見積）経過調書（別紙1）のとおり |
| 8 | 概 要 | 案内図（別紙2）及び工事概要等（別紙3）のとおり |


入札（見積）経過調書

別紙 1

契約番号	07港契約第0040000033号	業務区分	工事
業 種	道路舗装工事	詳細業種	
件 名	元赤坂一・二丁目道路整備工事（舗装改良）		
履行場所	東京都港区元赤坂一丁目7番先から元赤坂二丁目1番先まで		
履行期間	契約締結日の翌日 から 令和8年12月25日 まで		
入札方法	制限付一般競争入札	契約方法	総価契約
開札日時	令和 7年 5月19日 9時0分 電子調達サービス	落札方法	価格競争
摘要	本件は、港区議会の議決に付すべき案件のため、令和7年第2回定例会の議決を得た後に契約を締結します。		
落札業者	前田道路株式会社 東京支店 専務執行役員支店長 緑川 英二 東京都港区白金台五丁目2番12号		
落札価格	¥249,700,000	予定価格	¥267,103,100

項番	企業名又は委任先名	1回目 価格(円) (評価値)	2回目 価格(円) (評価値)	3回目 価格(円) (評価値)			備考
1	前田道路株式会社 東京支店	227,000,000					落札 区内
2							
3							
4							
5							
6							
7							
8							
9							
10							

案内図

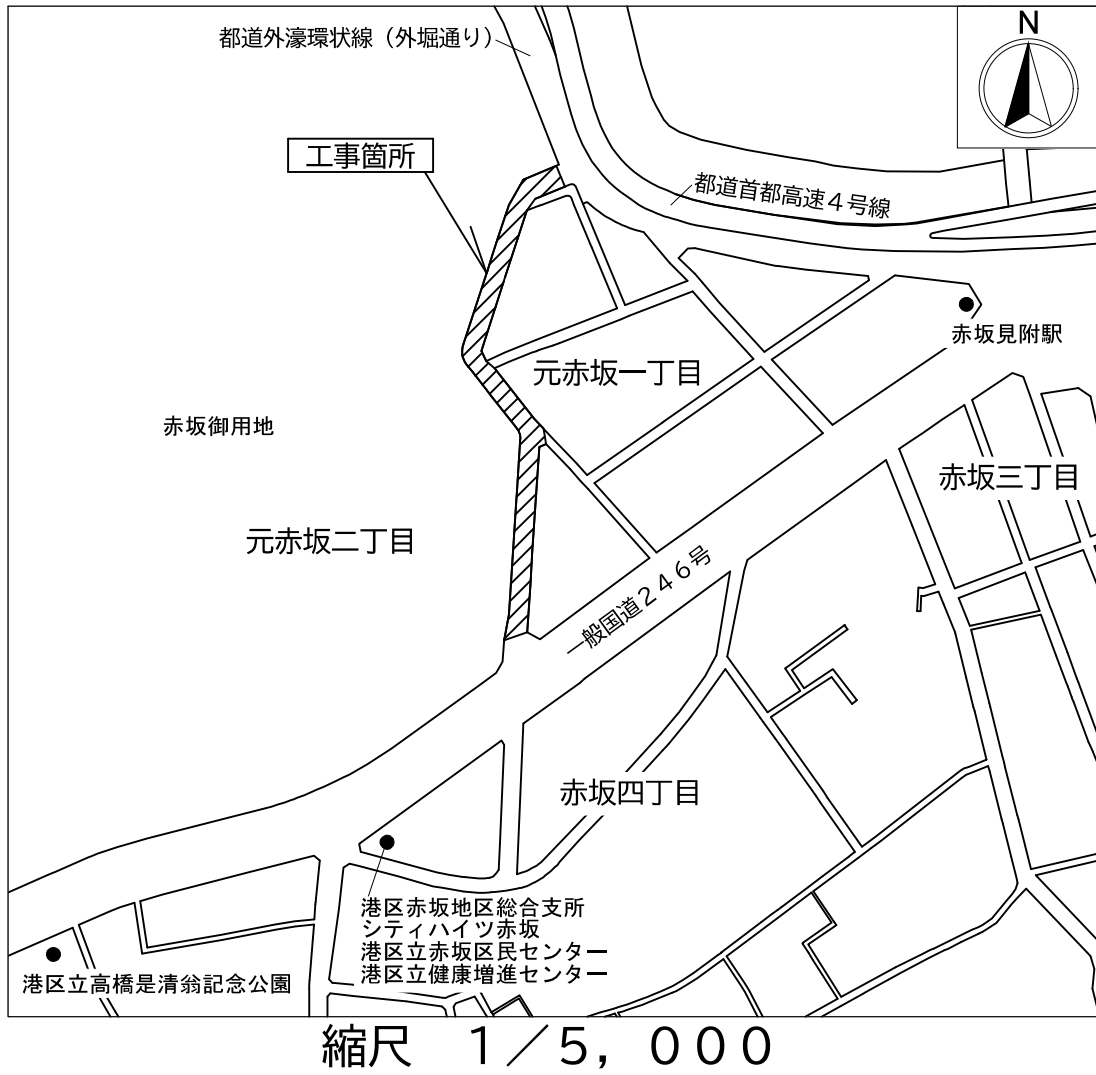

【 整備前 】




【 整備後イメージ図 】



工事概要等

平面図 縮尺1/1,000

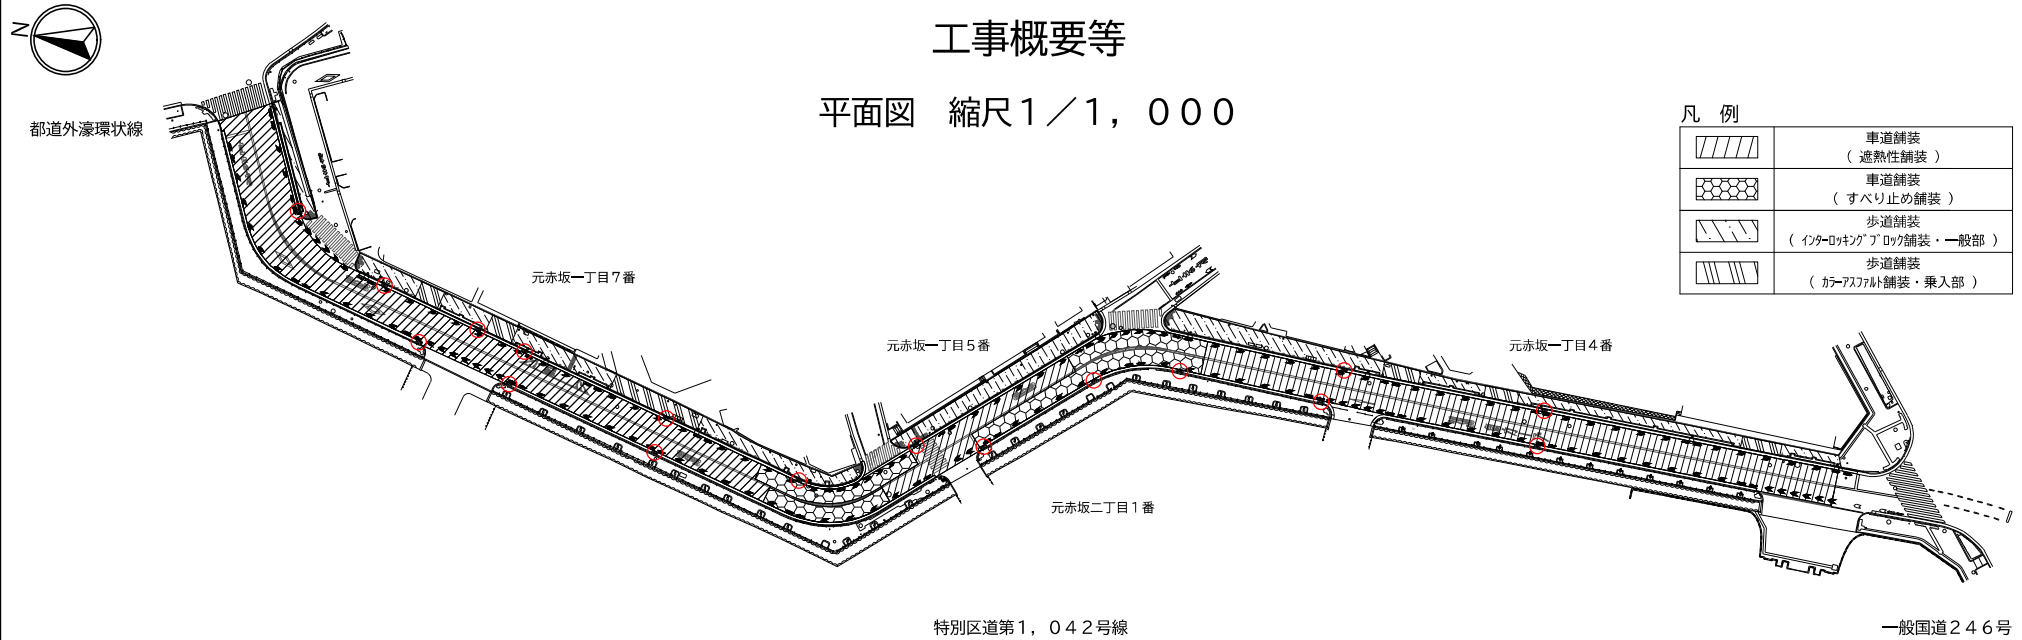

凡 例

	車道舗装 (遮熱性舗装)
	車道舗装 (すべり止め舗装)
	歩道舗装 (インターロッキングブロック舗装・一般部)
	歩道舗装 (インターロッキングブロック舗装・乗入部)

工事概要

工事区間長	355.3m
車道舗装工(遮熱性舗装)	2,014㎡
車道舗装工(すべり止め舗装)	421㎡
歩道舗装工(インターロッキングブロック舗装)	669㎡
歩道舗装工(カラーアスファルト舗装)	146㎡
街きょ工	596.7m
街きょ用集水ます工	17か所 (平面図上○)
安全施設工(横断防止柵等の設置)	一式
区画線設置工(横断歩道等の白線設置)	一式

舗装のデザイン

■車道部


(遮熱性舗装)

(すべり止め舗装)




■歩道部

(インターロッキングブロック舗装) (カラーアスファルト舗装)

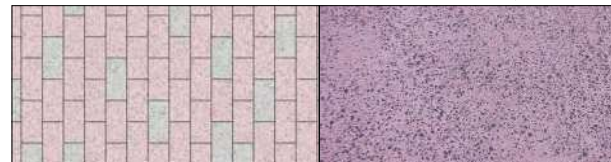


標準断面図

総幅員13.70m

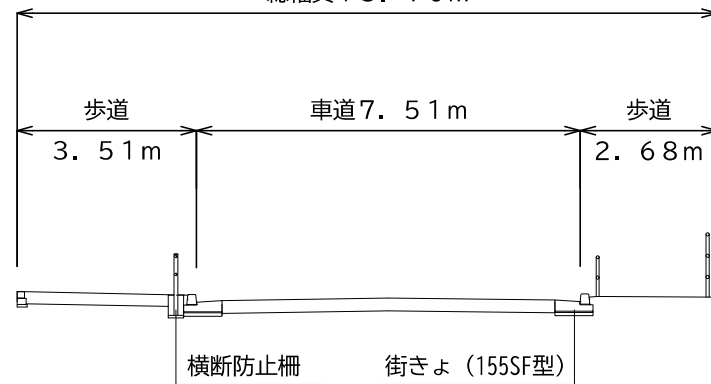

参考写真

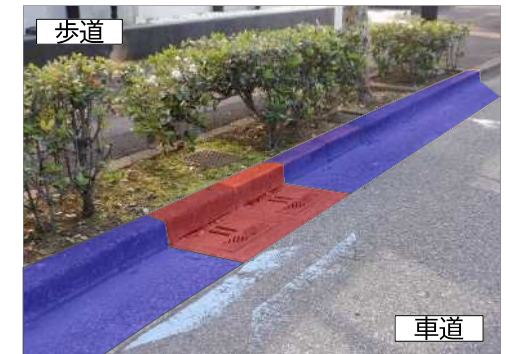

■街きょ ■集水ます

街きょ…道路に沿って設ける排水路

集水ます…道路に溜まった雨水等を貯留するための構造物