

工事請負契約について
(新橋四丁目電線共同溝整備工事(Ⅱ期))

- | | | |
|----|-----------|--|
| 1 | 件名 | 新橋四丁目電線共同溝整備工事(Ⅱ期) |
| 2 | 工事場所 | 東京都港区新橋六丁目6番先から新橋六丁目19番先まで |
| 3 | 工事概要 | 工事区間長 180.58m
特殊部設置 6か所
地上機器柵設置 5か所
管路設置 一式 |
| 4 | 工期 | 令和7年8月1日から令和8年3月27日まで |
| 5 | 契約の方法 | 制限を付した一般競争入札による契約 |
| 6 | 入札経過 | 別紙1「入札(見積)経過調書」のとおり |
| 7 | 契約締結日 | 令和7年7月31日 |
| 8 | 契約金額 | 123,640,000円
(うち消費税 11,240,000円) |
| 9 | 契約の相手方 | リック株式会社
東京都港区芝一丁目15番5号 |
| 10 | 案内図及び平面図等 | 別紙2及び別紙3のとおり |


入札（見積）経過調書

別紙 1

契約番号	07港契約第0040000079号	業務区分	工事
業 種	一般土木工事	詳細業種	
件 名	新橋四丁目電線共同溝整備工事（Ⅱ期）		
履行場所	東京都港区新橋六丁目6番先から新橋六丁目19番先まで		
履行期間	令和7年8月1日 から 令和8年3月27日 まで		
入札方法	制限付一般競争入札	契約方法	総価契約
開札日時	令和7年7月31日9時0分 電子調達サービス	落札方法	価格競争
摘要			
落札業者	リック株式会社 代表取締役 並木 一美 東京都港区芝一丁目1 5 番 5 号		
落札金額	¥123,640,000	予定価格	¥130,934,100

項番	企業名又は委任先名	1回目 価格(円) (評価値)	2回目 価格(円) (評価値)	3回目 価格(円) (評価値)			備考
1	リック株式会社	112,400,000					落札 区内
2							
3							
4							
5							
6							
7							
8							
9							
10							

案内図

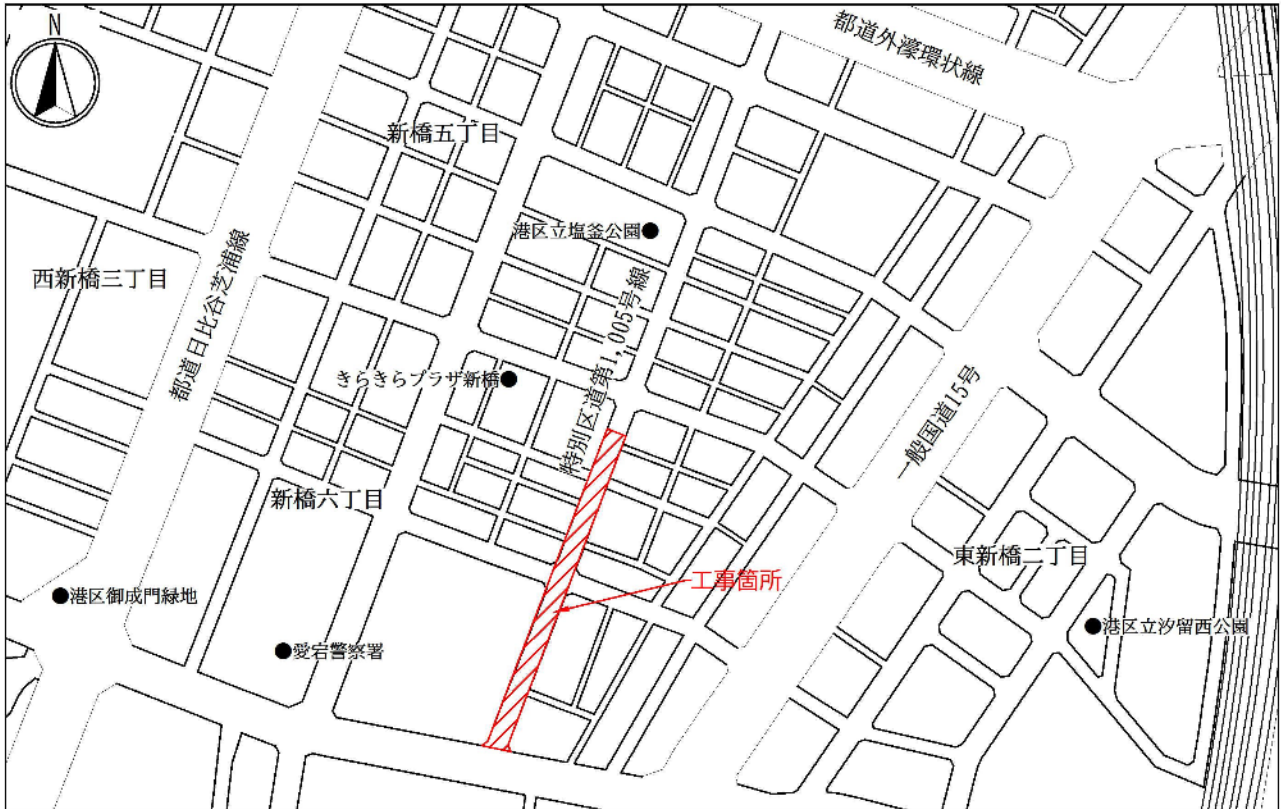

整備前




整備後のイメージ




平面図

縮尺1/600

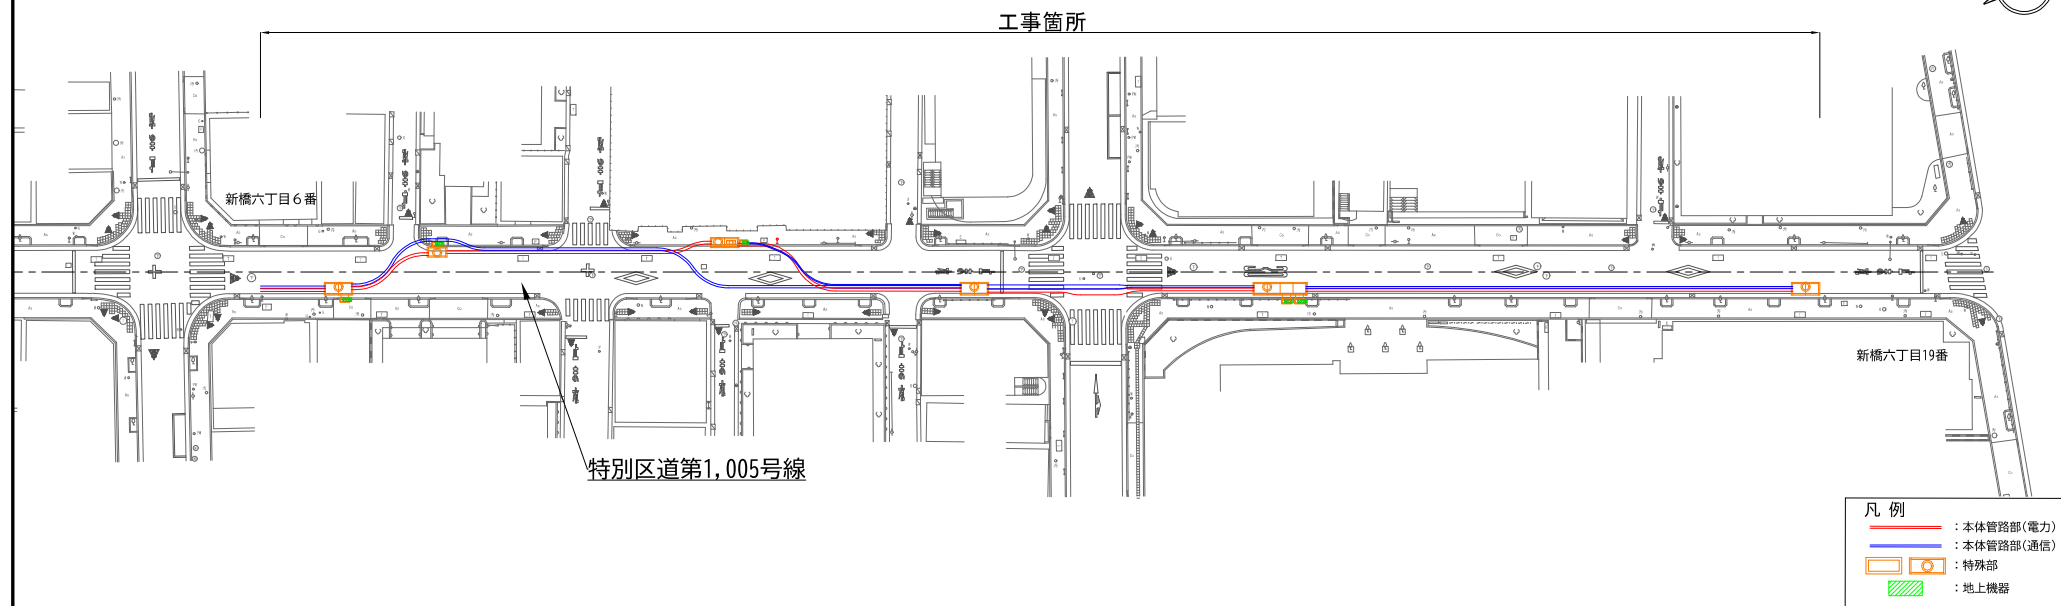

[各種イメージ図]

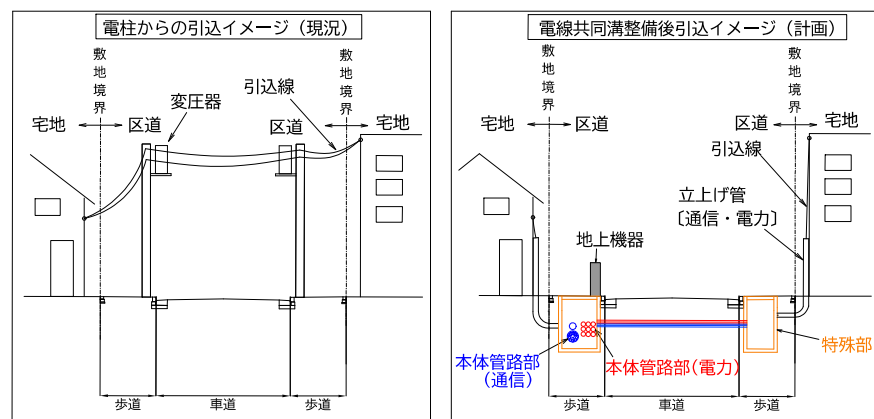

[参考写真]



用語の説明

特 殊 部…宅地への供給ケーブルを接続したり分岐させるための設備
(コンクリート製のボックスを地中に埋設する。)

地上機器…電力の変圧器等を収容する設備

立上げ管…宅地へ電力や通信を供給するために地中に埋設された電線類を収容し、
宅地内へ立上げるための管路