

議案第五十六号

工事請負契約の承認について

右の議案を提出する。

令和四年六月八日

提出者 港区長 武井雅昭

工事請負契約の承認について

左記の工事請負契約の承認を求める。

記

- 一 工事の名称 港区立麻布いきいきプラザ等新築工事
- 二 工事の規模 鉄筋コンクリート造地上四階建延一、二三一・五一平方メートル
- 三 契約の方法 制限を付した一般競争入札による契約
- 四 契約金額 七億千五万円
- 五 契約締結日 契約承認の日
- 六 工期 契約締結の日の翌日から令和六年二月二十八日まで
- 七 契約の相手方 東京都港区東麻布一丁目二十三番六号東麻布ビル

株式会社田中建設港営業所


営業所長

尾形龍彦


(説明)

港区議会の議決に付すべき契約及び財産の取得又は処分に関する条例（昭和三十九年港区条例第八号）第二条の規定に基づき、本案を提出いたします。


工事名称		港区立麻布いきいきプラザ等新築工事
工事場所		港区元麻布三丁目249番3
敷地面積		731.09㎡
建築面積		422.81㎡
床面積	1階	407.26㎡
	2階	384.80㎡
	3階	289.89㎡
	4階	149.56㎡
	合計	1,231.51㎡

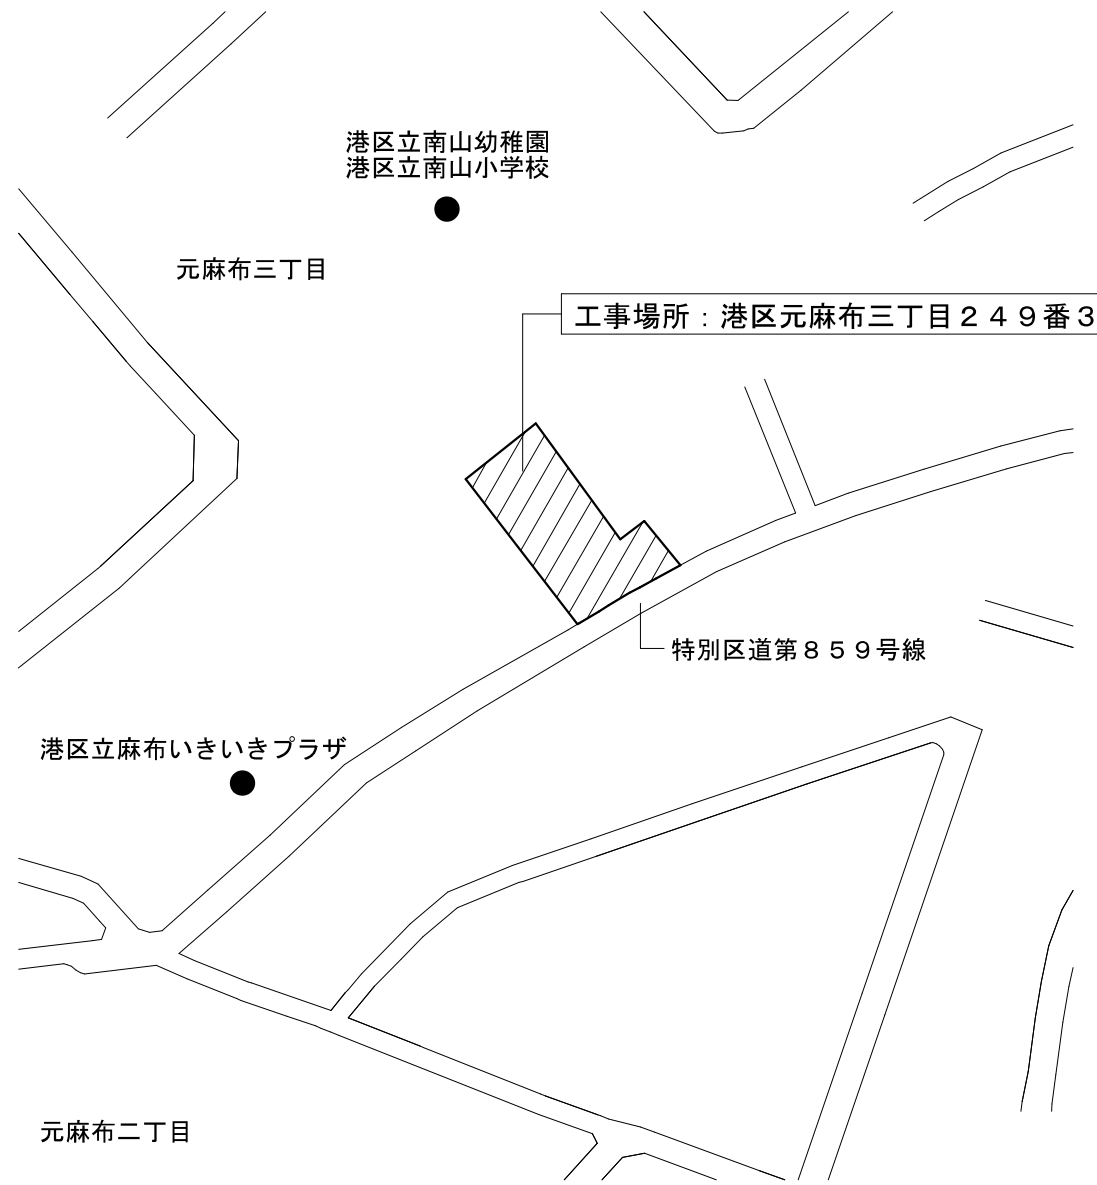


案内図 縮尺 1/2,000

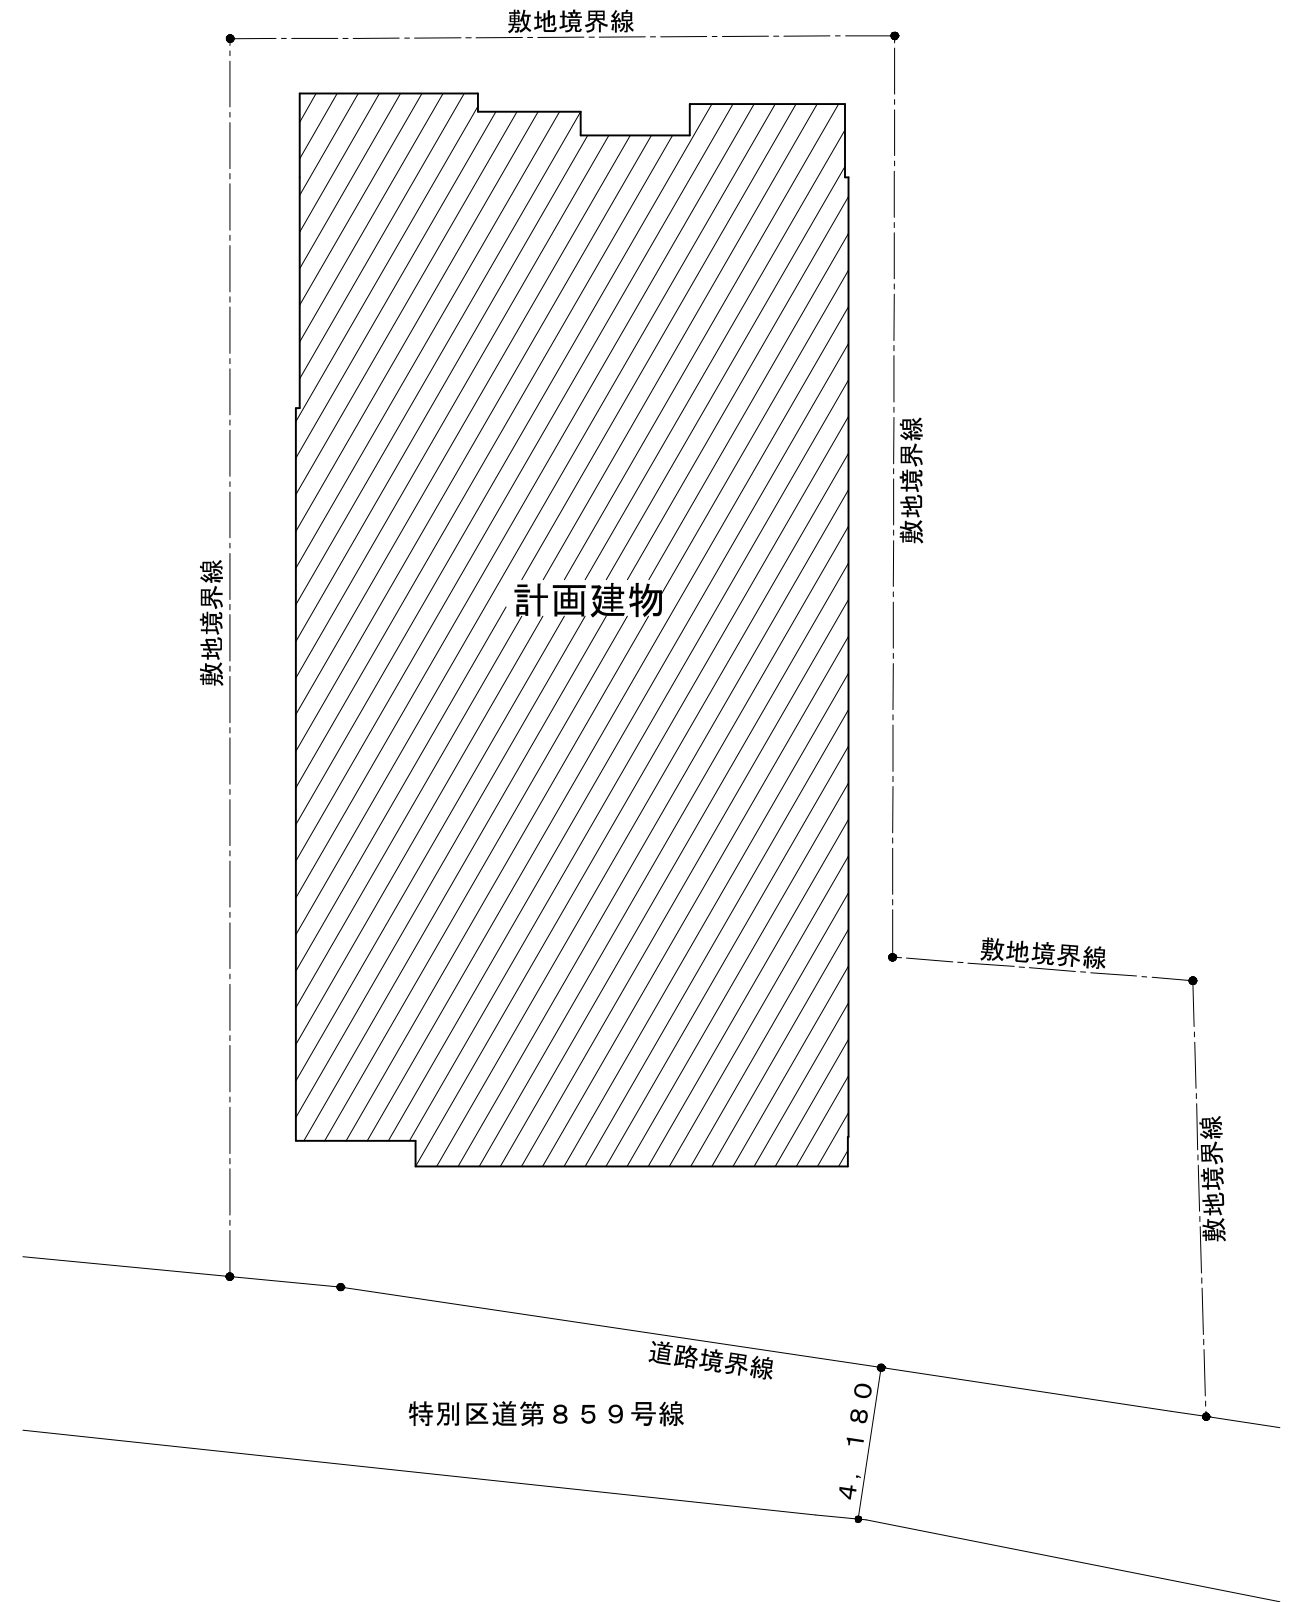


配置図 縮尺 1/200

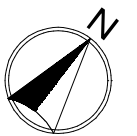


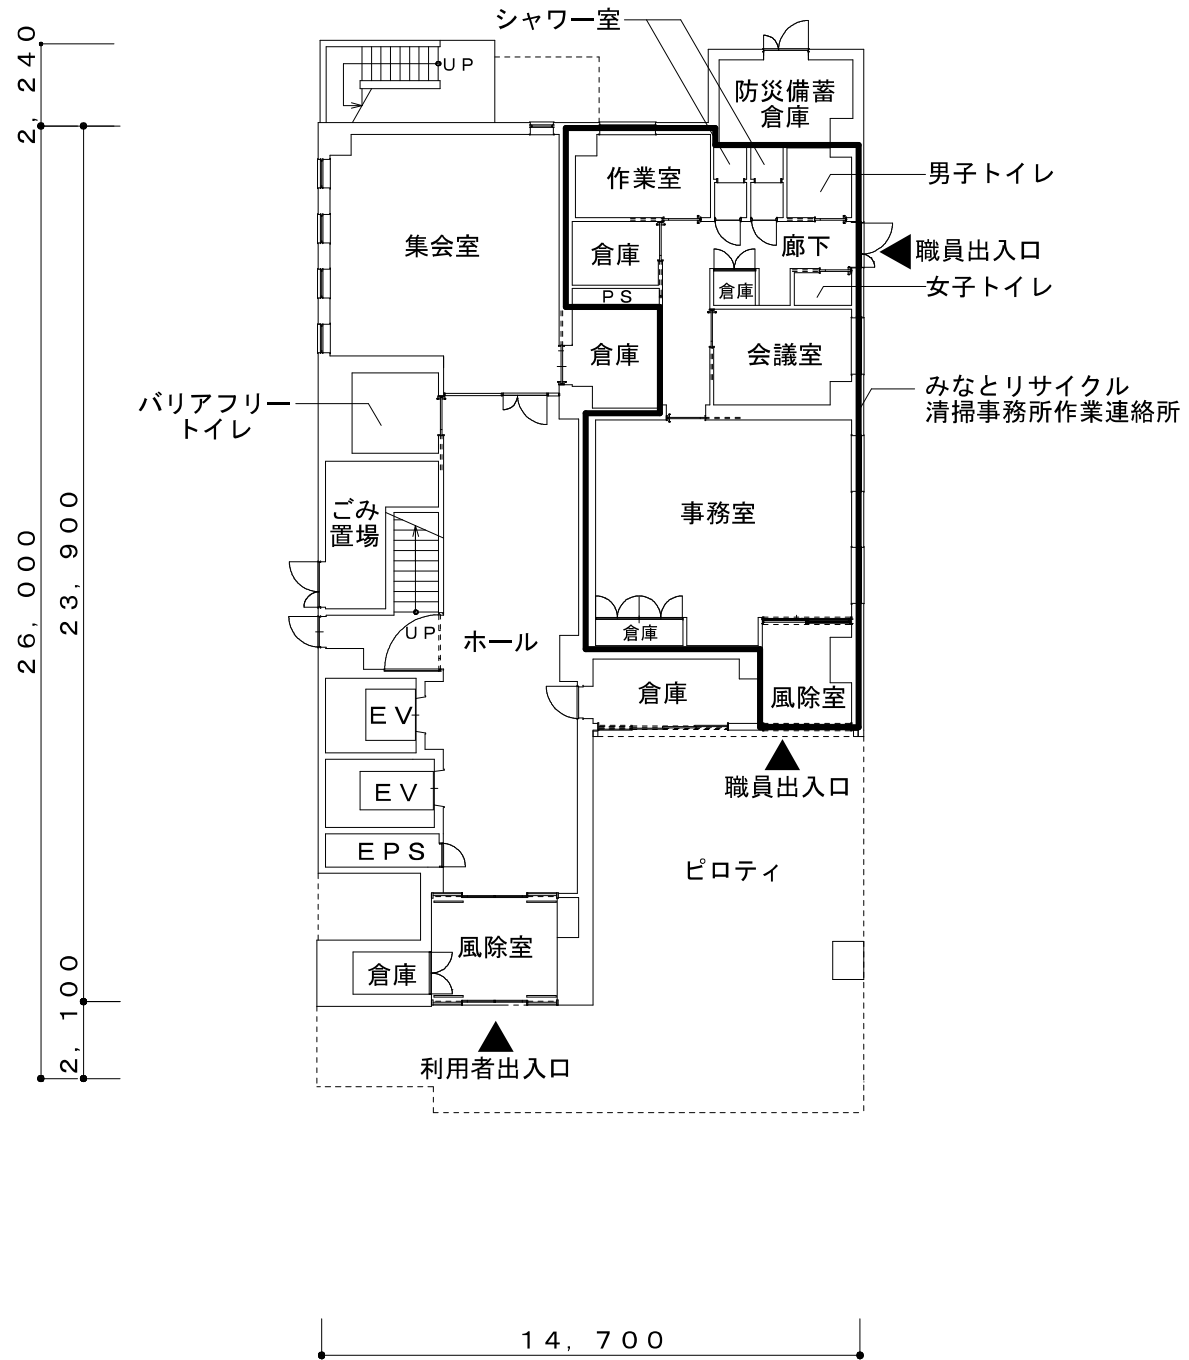


1階平面図

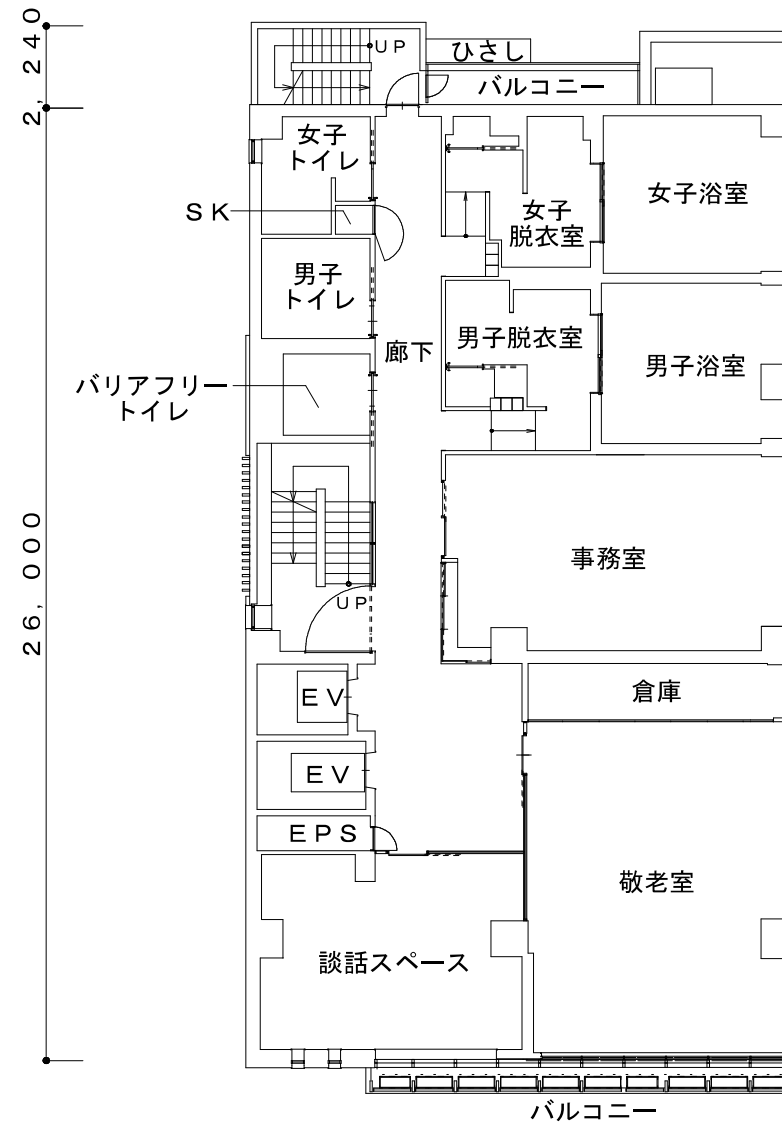


2階平面図

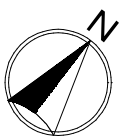


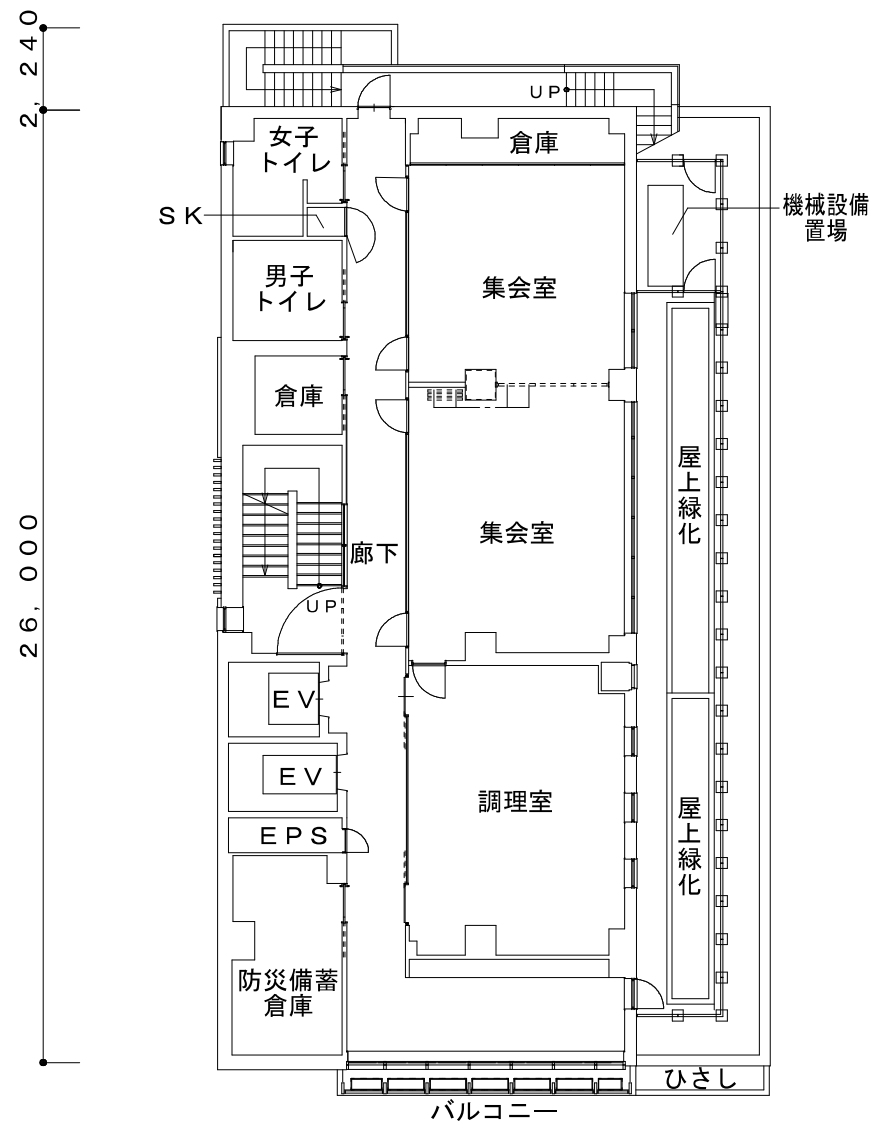


3階平面図

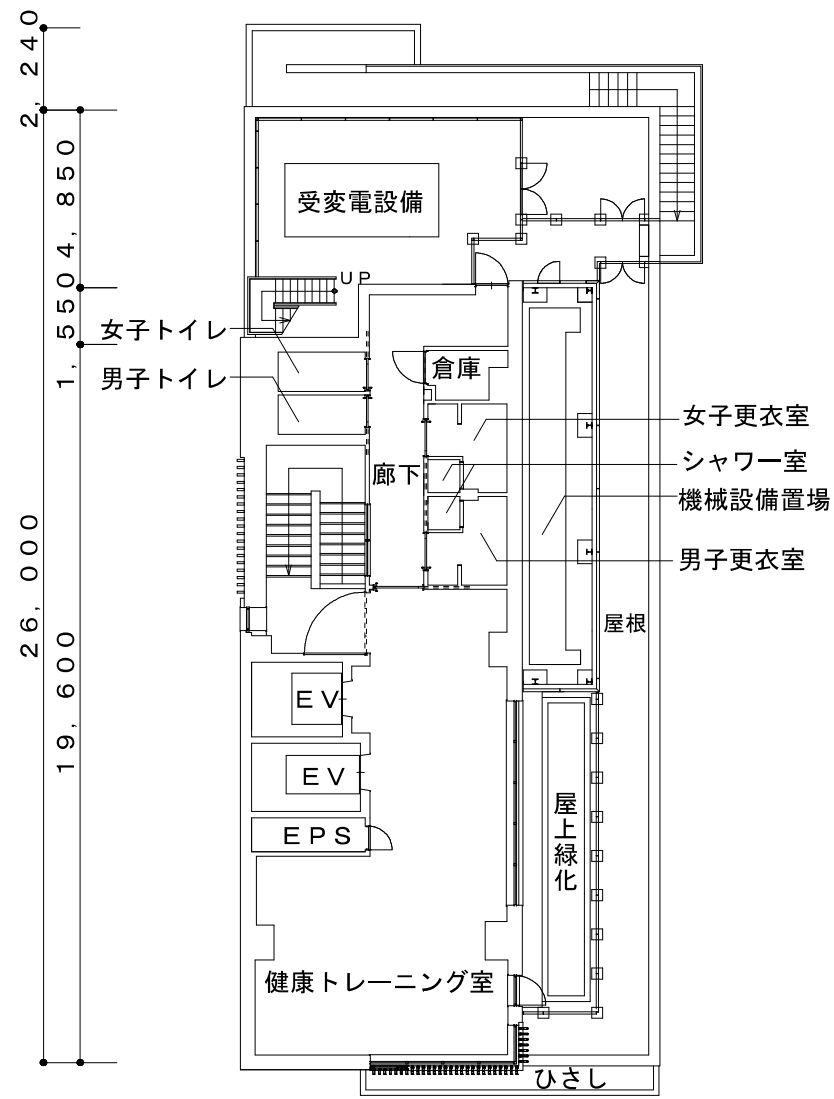


4階平面図

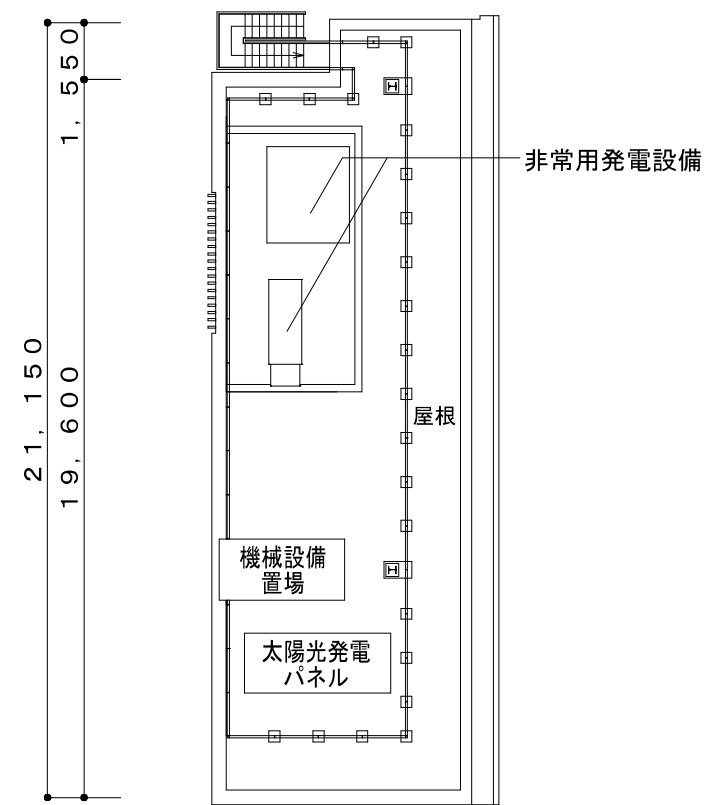


屋上階平面図

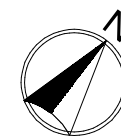


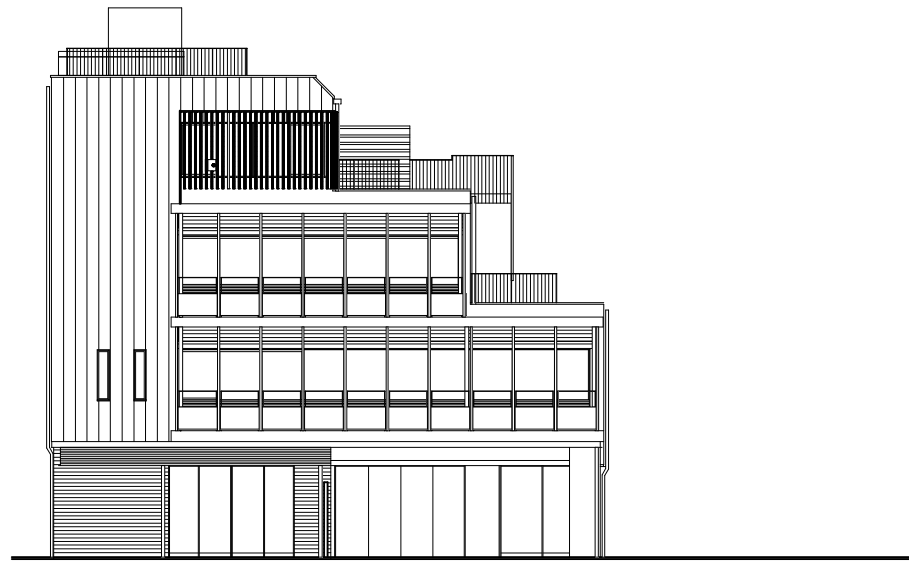


南側立面図

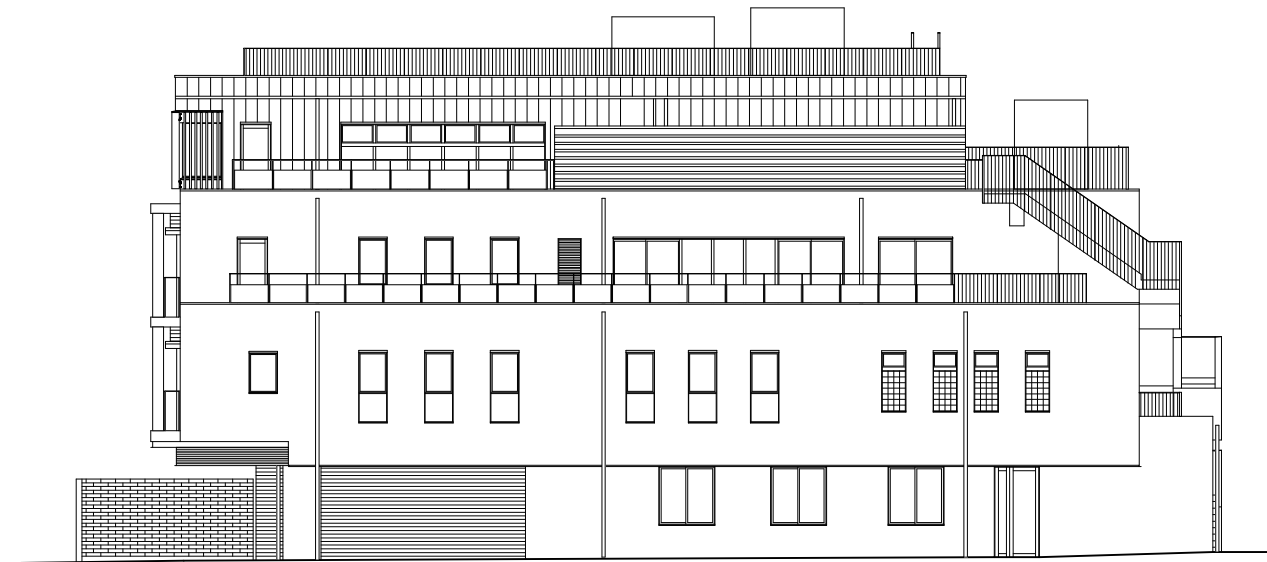




東側立面図

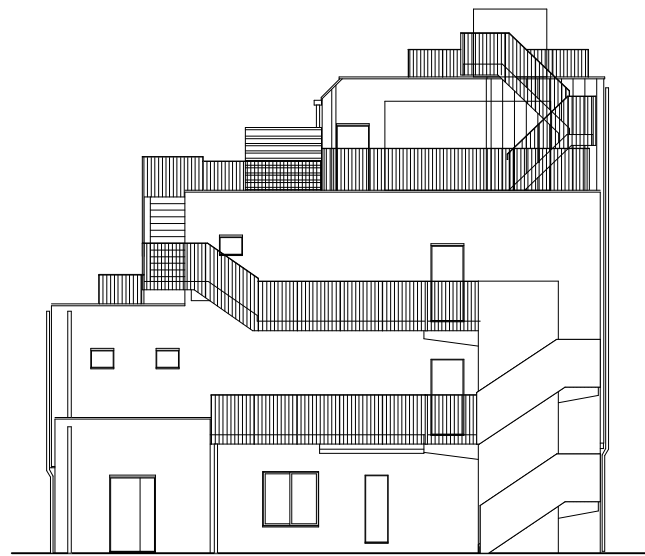


北側立面図

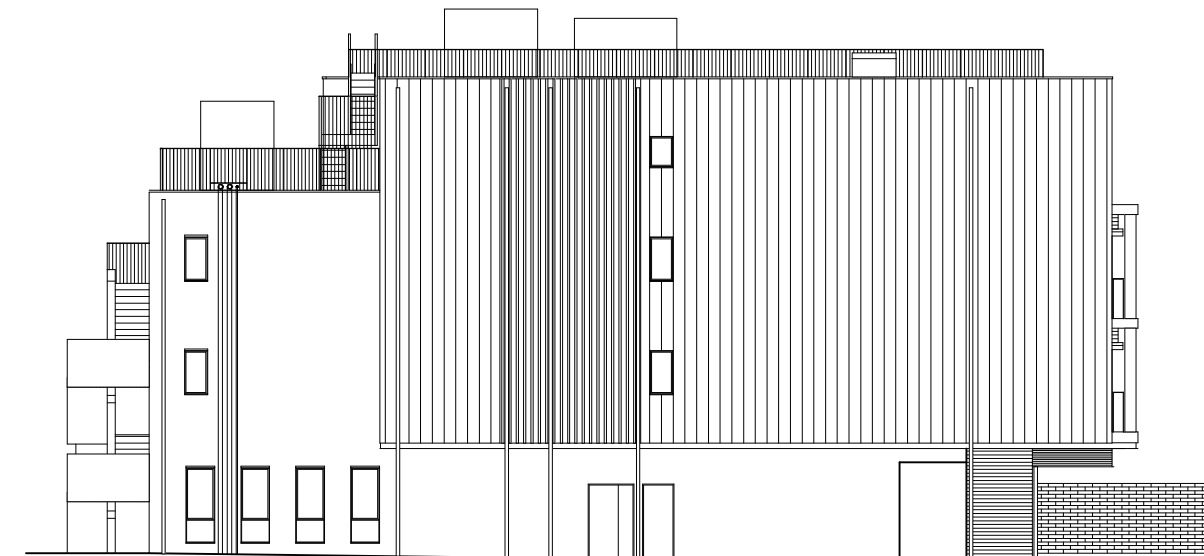

西側立面図

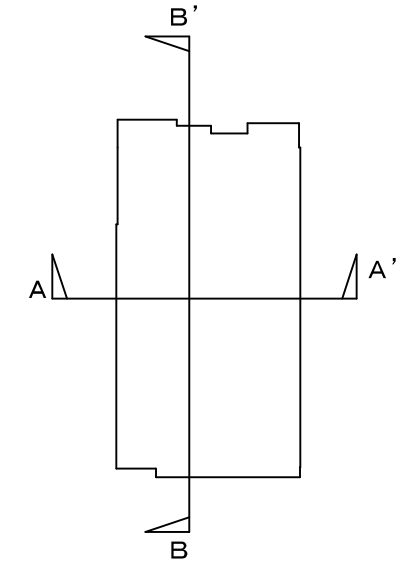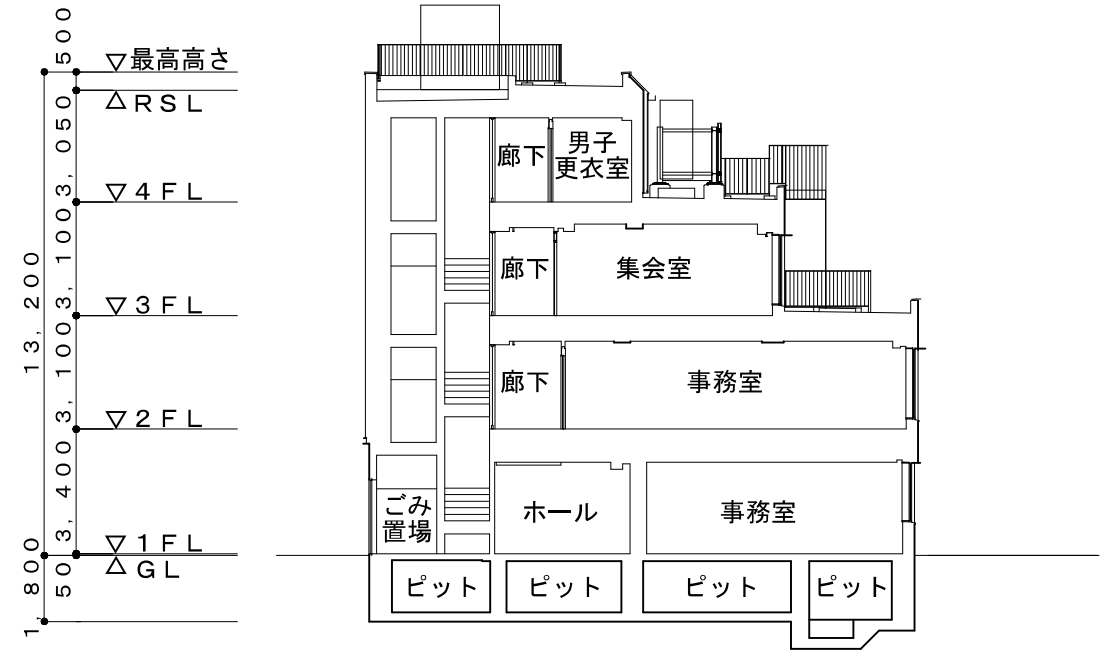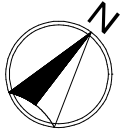

A—A' 断面図

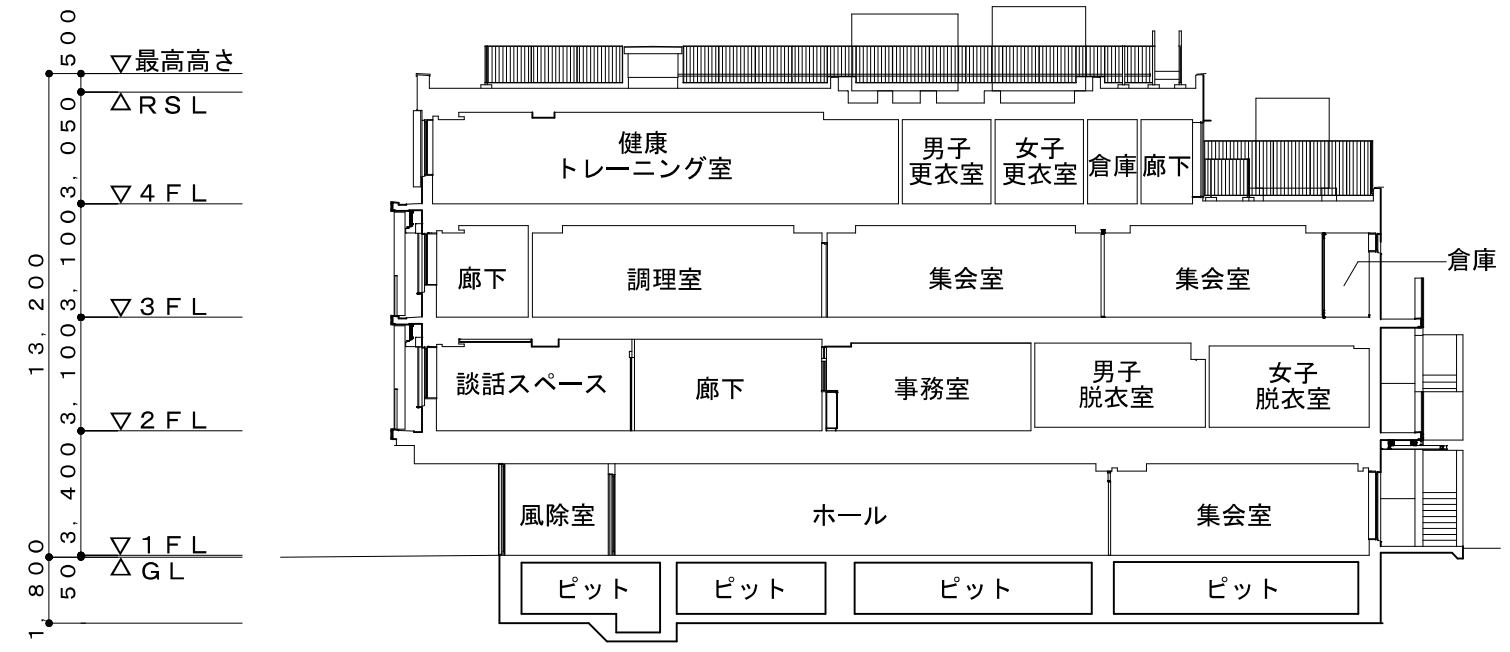

B—B' 断面図

断面図 縮尺 1/200