

議案第五十一号

工事請負契約の承認について

右の議案を提出する。

令和五年六月二十一日

提出者 港区長 武井雅昭

工事請負契約の承認について

左記の工事請負契約の承認を求める。

記

- 一 工事の名称 (仮称)南青山二丁目公共施設新築工事
- 二 工事の規模 鉄筋コンクリート造地上五階建延一、六四九・七一平方メートル
- 三 契約の方法 随意契約
- 四 契約金額 十四億三千七百七十万円
- 五 契約締結日 契約承認の日
- 六 工期 契約締結の日の翌日から令和七年二月十四日まで
- 七 契約の相手方 東京都港区浜松町二丁目六番五号

合田・三和・セコムエンジニア・相和技研異業種建設共同企業体
構成員（代表者） 東京都港区浜松町二丁目六番五号浜松町エクセレントビル

株式会社合田工務店東京本店

代表取締役専務本店長 篠原毅彦

構成員 東京都港区芝二丁目二十八番八号芝二丁目ビル

三和電気土木工事株式会社東京本店

執行役員本店長 大谷俊輔

構成員 東京都港区赤坂一丁目八番一号赤坂インターシティAIR

セコムエンジニアリング株式会社東京本店

取締役東京本店長 嶺岸久夫

構成員 東京都品川区上大崎二丁目十八番一号

株式会社相和技術研究所

代表取締役 平野尚久

（説明）


港区議会の議決に付すべき契約及び財産の取得又は処分に関する条例（昭和三十九年港区条例第八号）第二条の規定に基づき、本案を提出いたします。

(仮称) 南青山二丁目公共施設新築工事



工事名称		(仮称) 南青山二丁目公共施設新築工事
工事場所		港区南青山二丁目11番3、4、6、7、8、9
敷地面積		670.44㎡
建築面積		378.87㎡
床面積	1階	343.92㎡
	2階	347.17㎡
	3階	319.54㎡
	4階	319.54㎡
	5階	319.54㎡
	合計	1,649.71㎡




案内図 縮尺 1 / 1,500

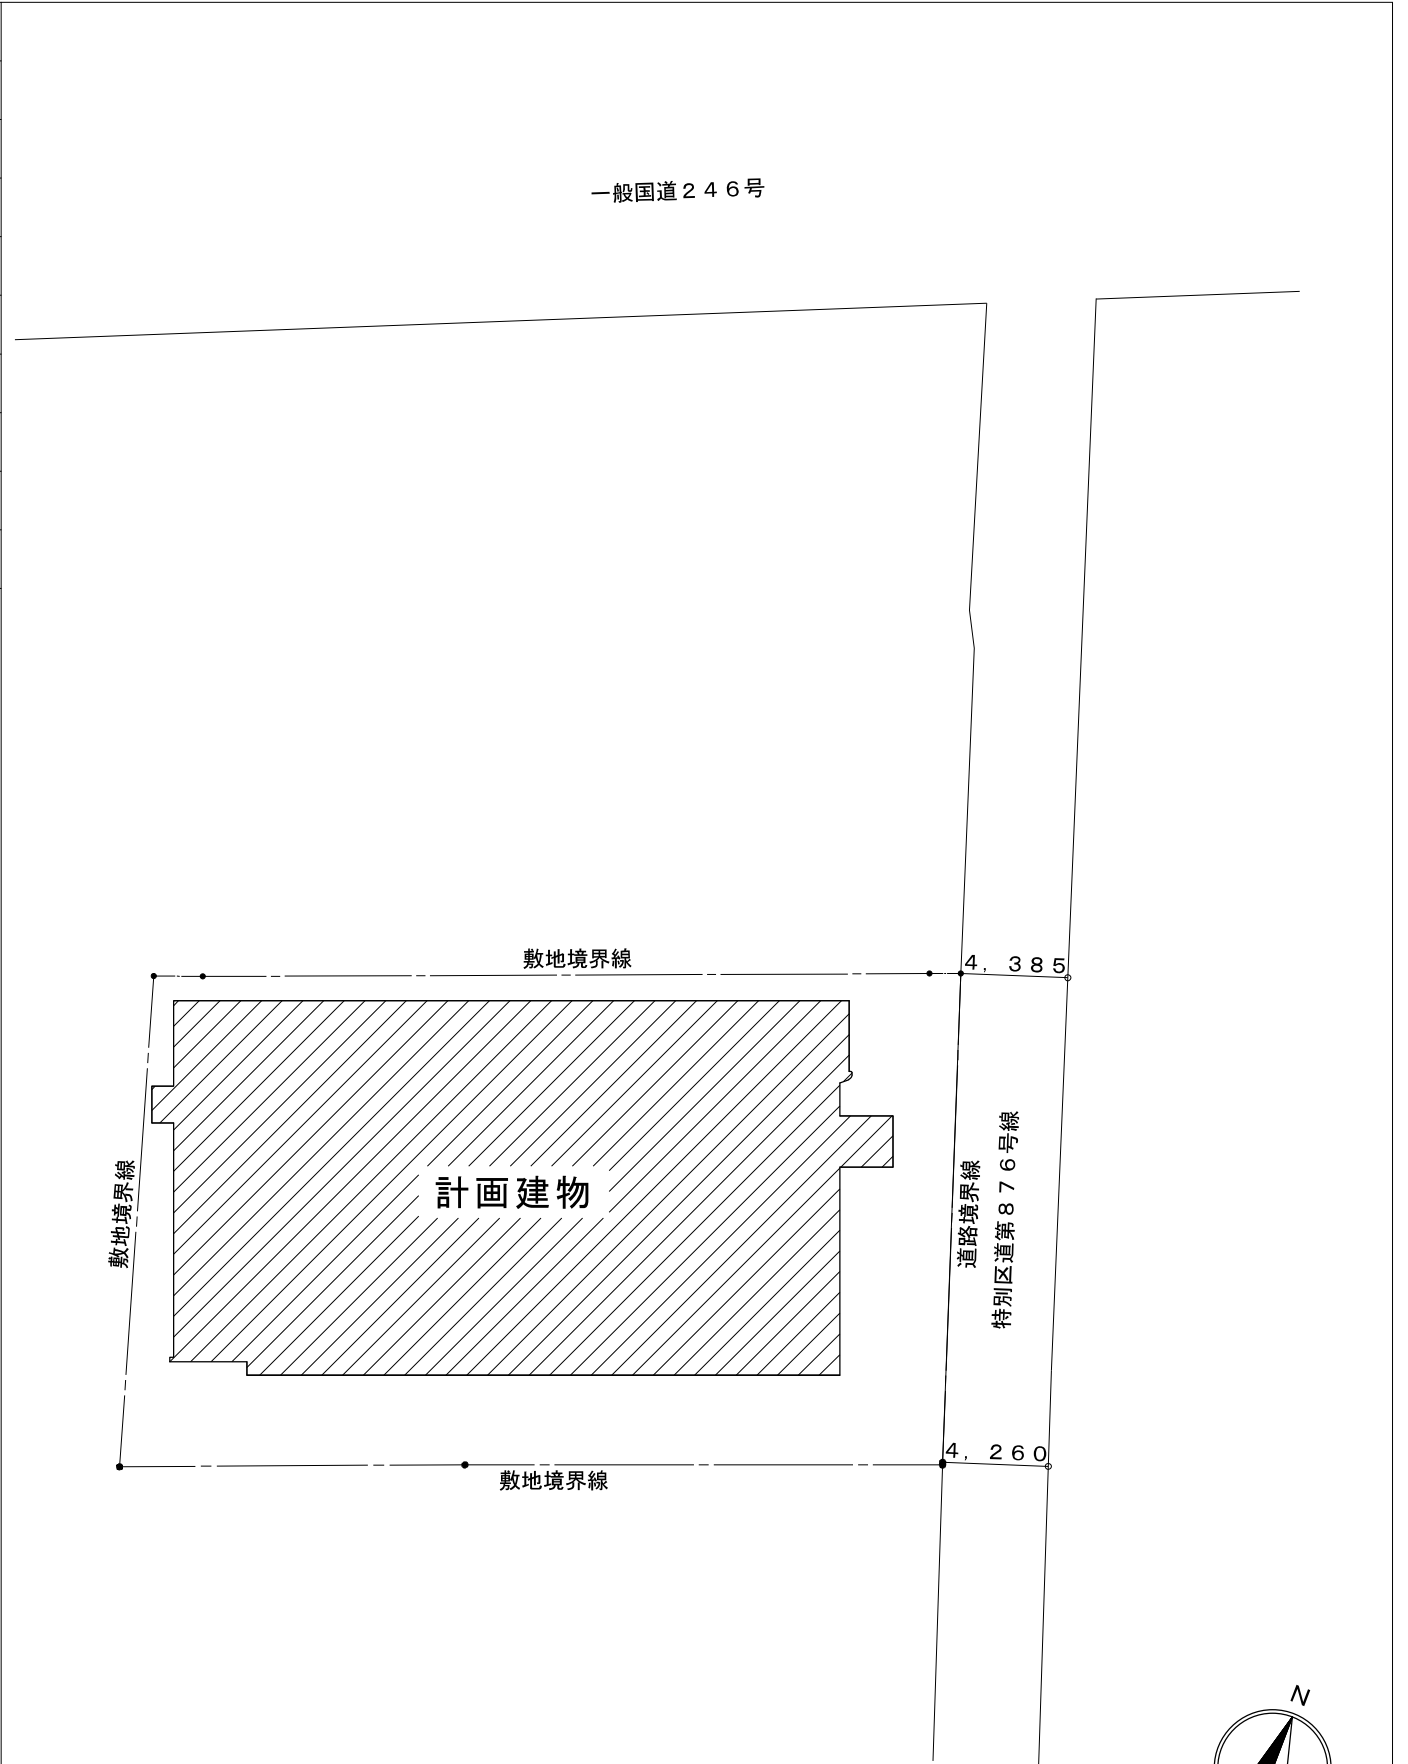


配置図 縮尺 1 / 300

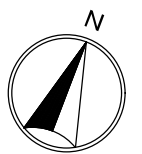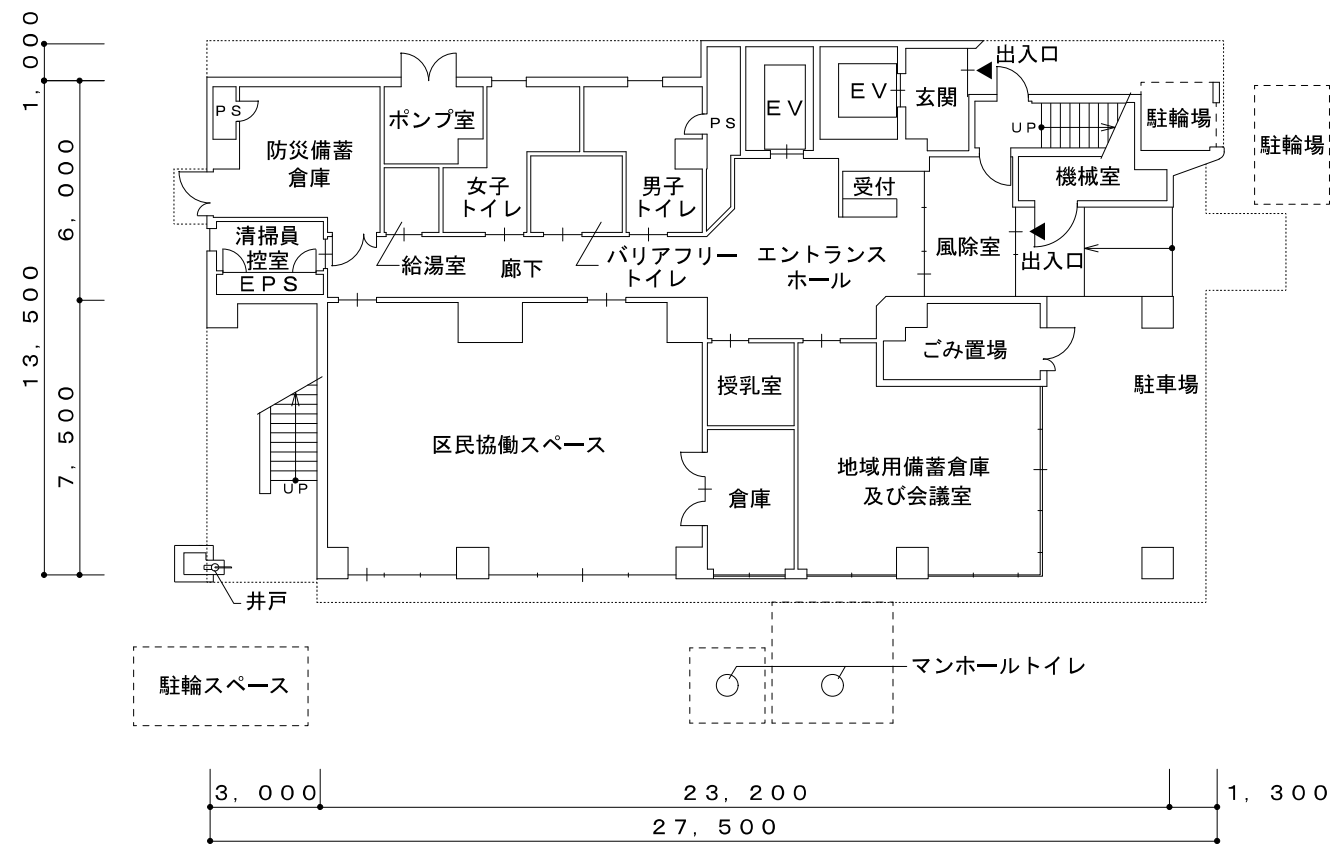

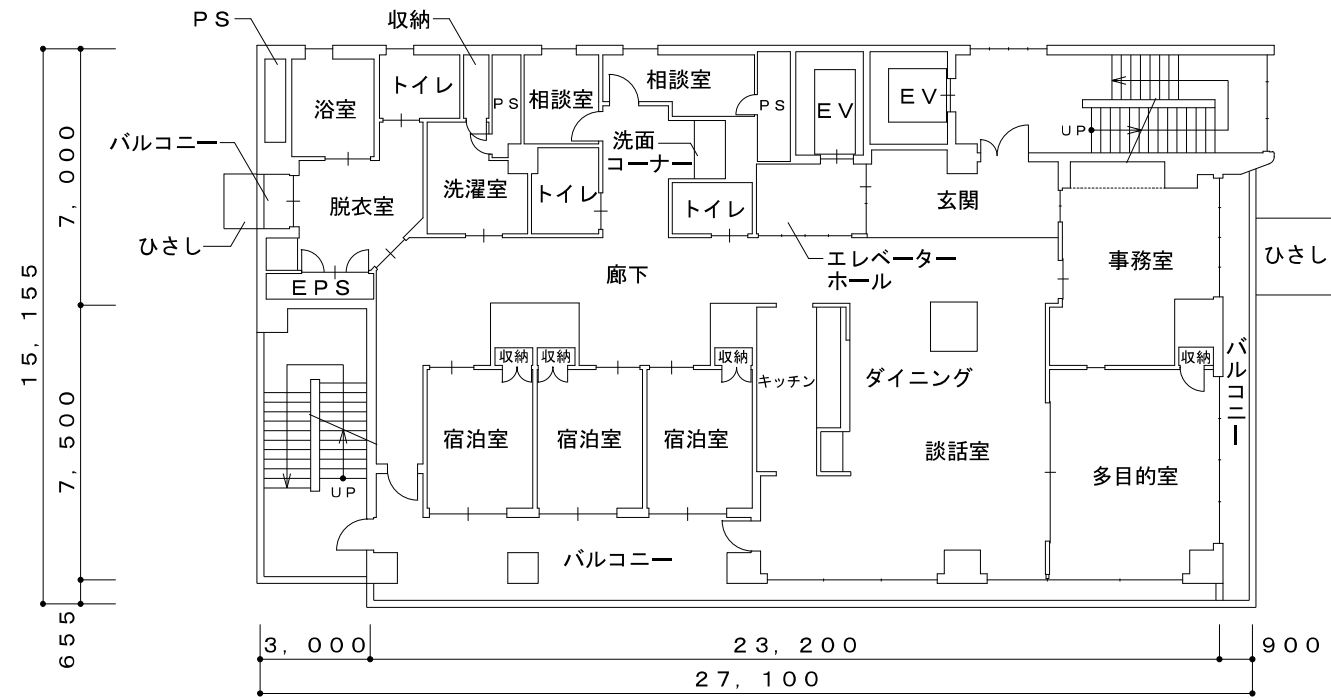



2階平面図

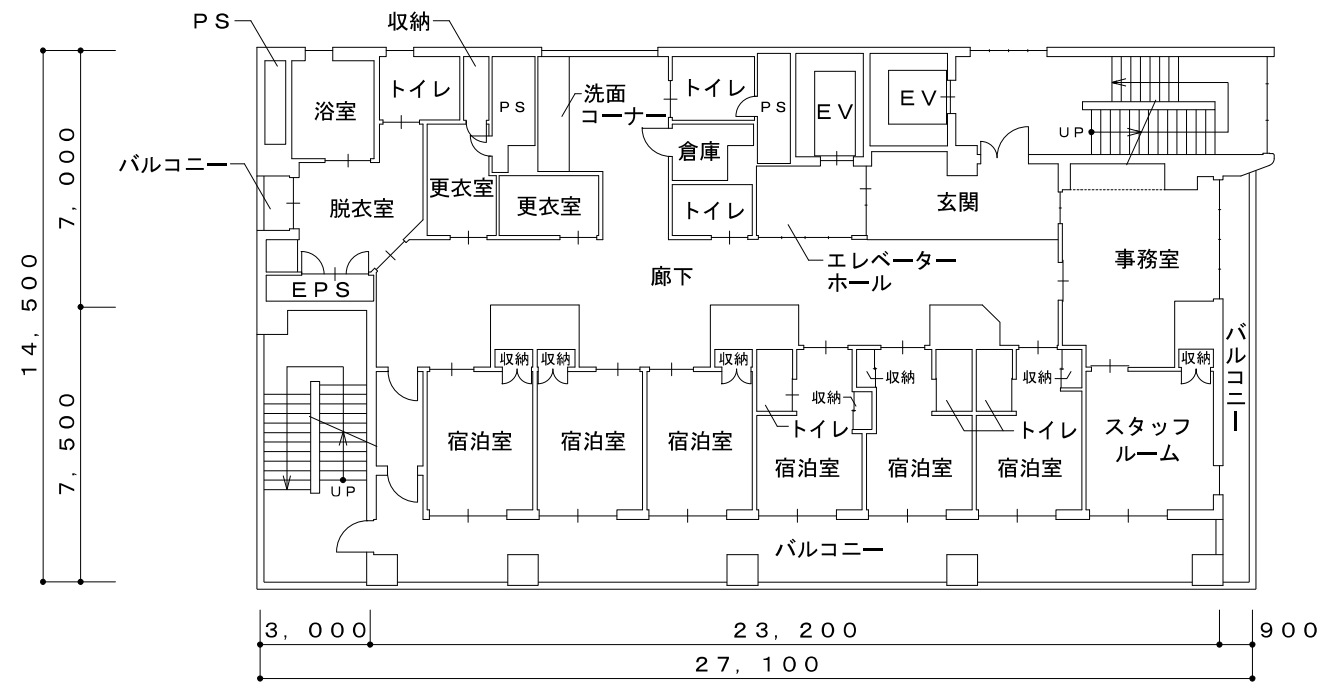


3階平面図

平面図 縮尺 1 / 200

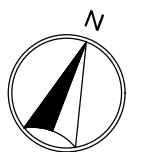

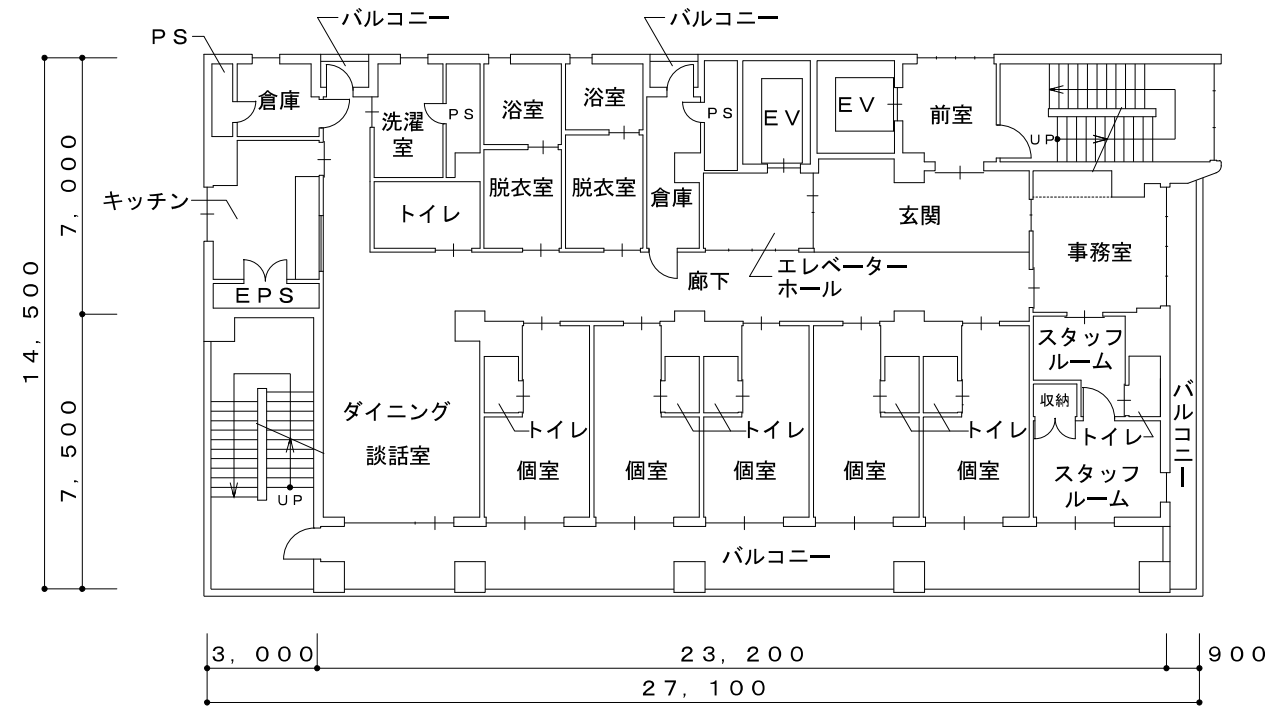




4階平面図

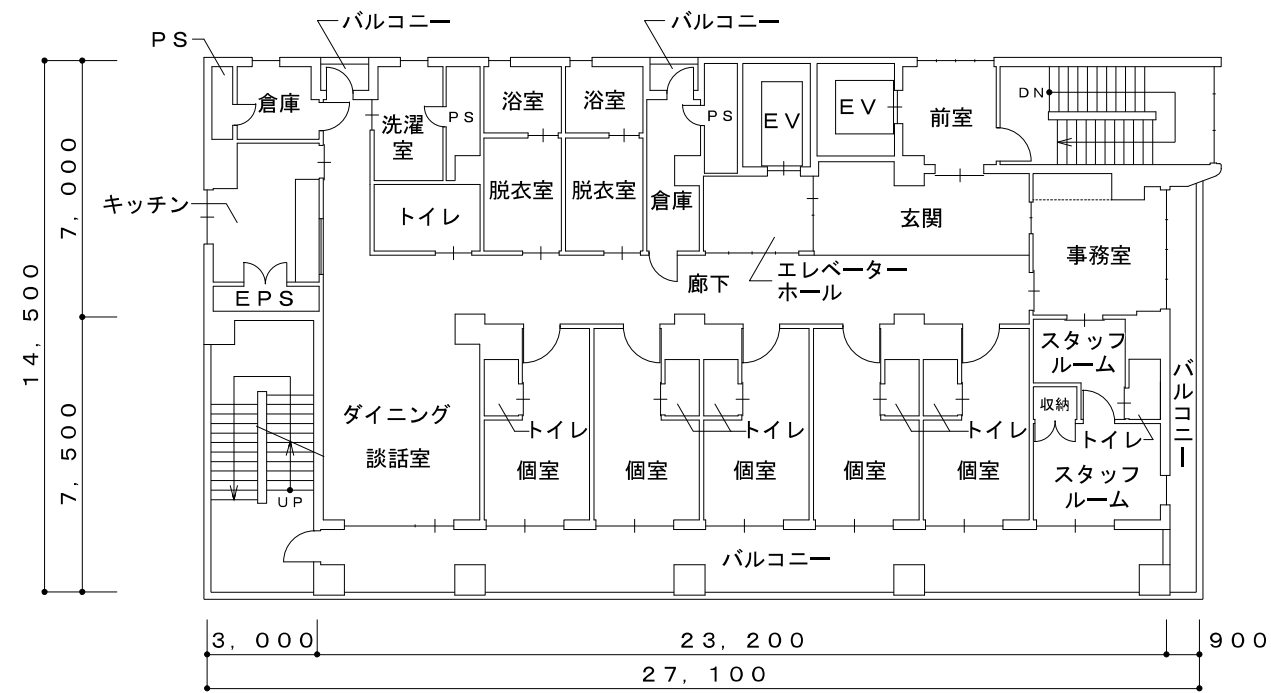

5階平面図

平面図 縮尺 1 / 200

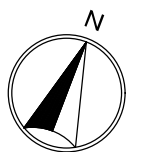


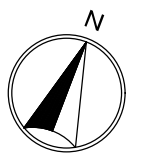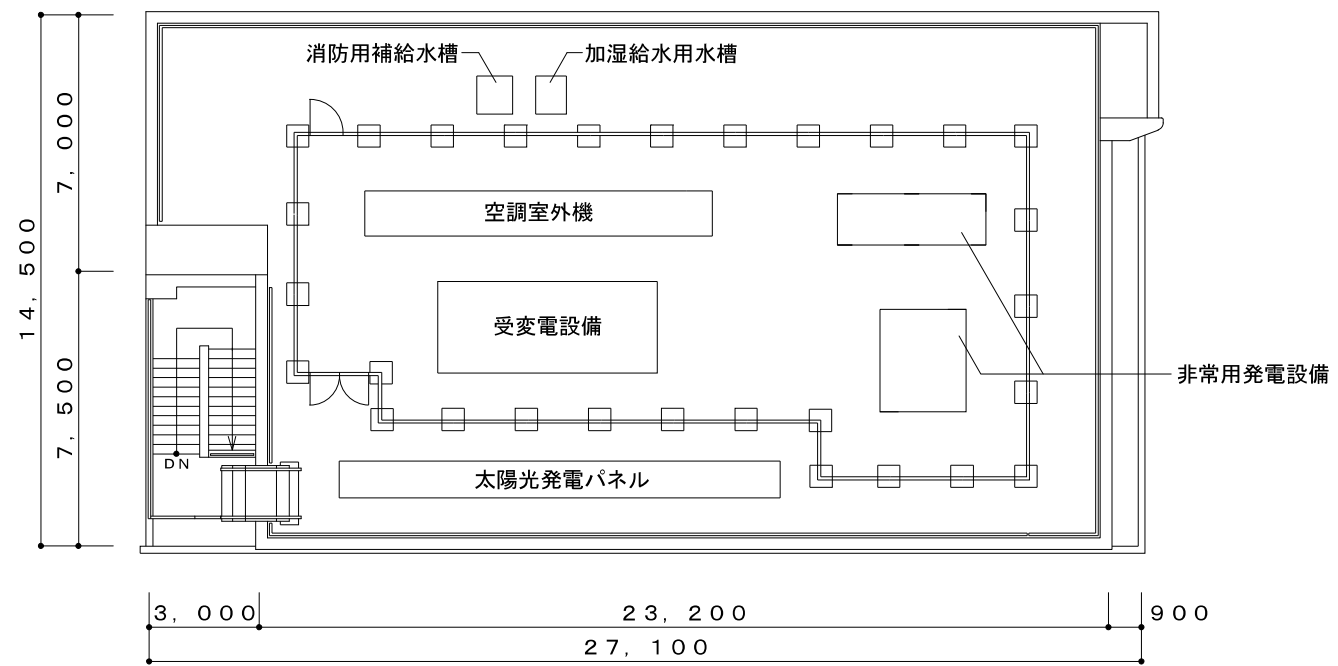

東側立面図




北側立面図


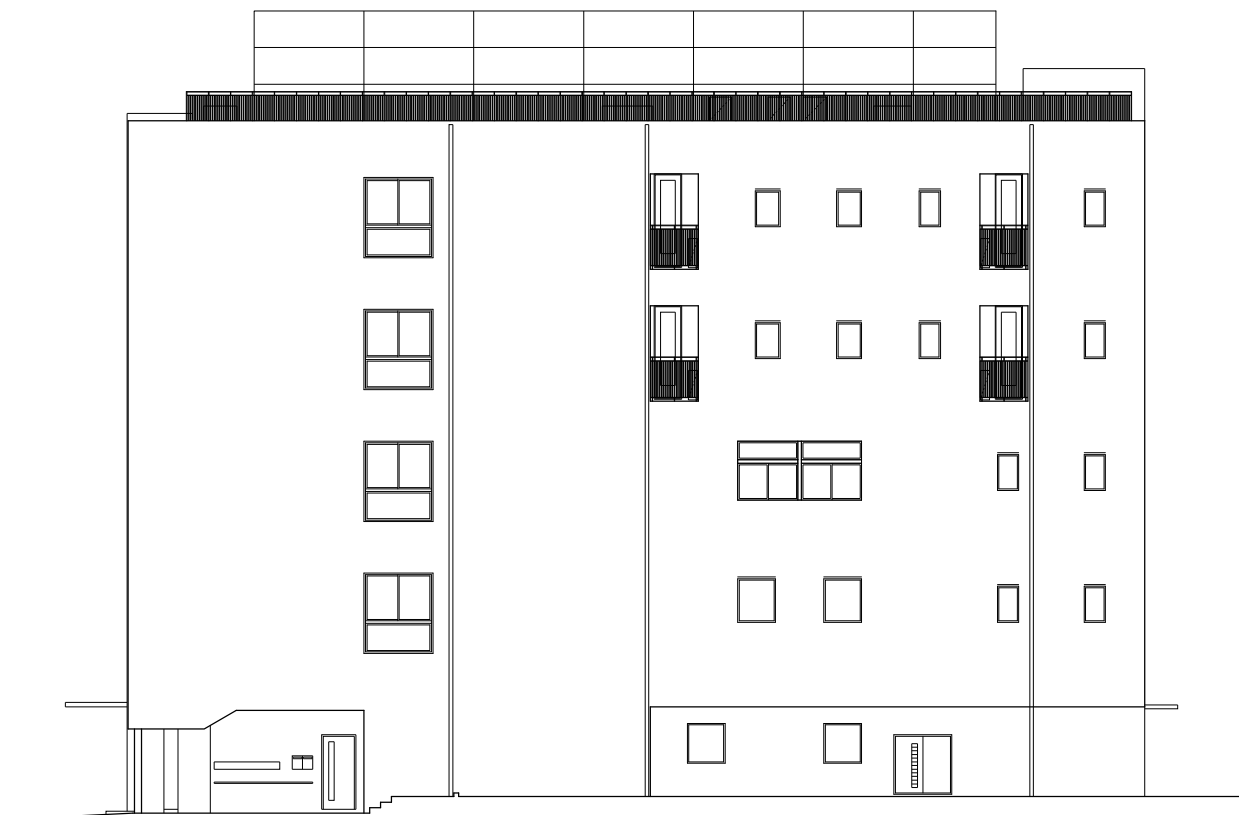


西側立面図




南側立面図

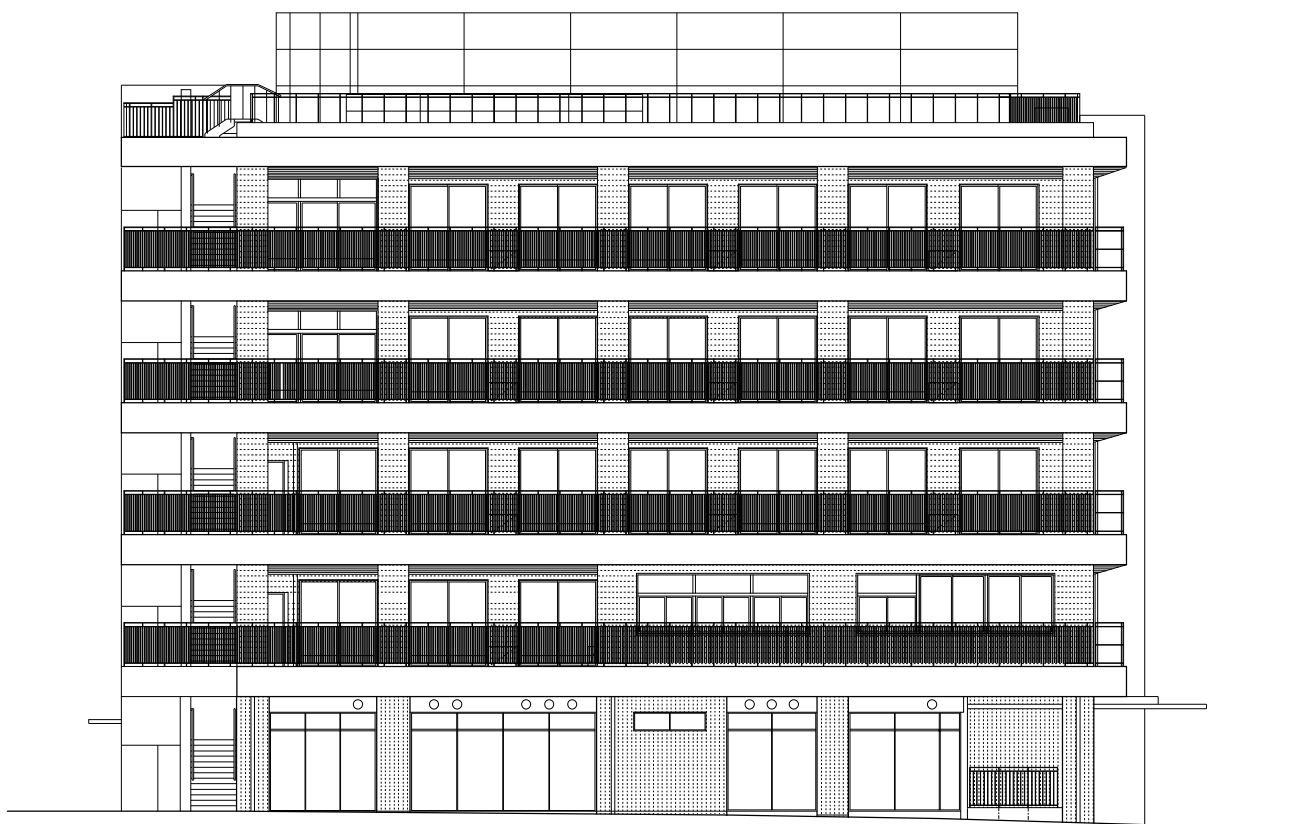

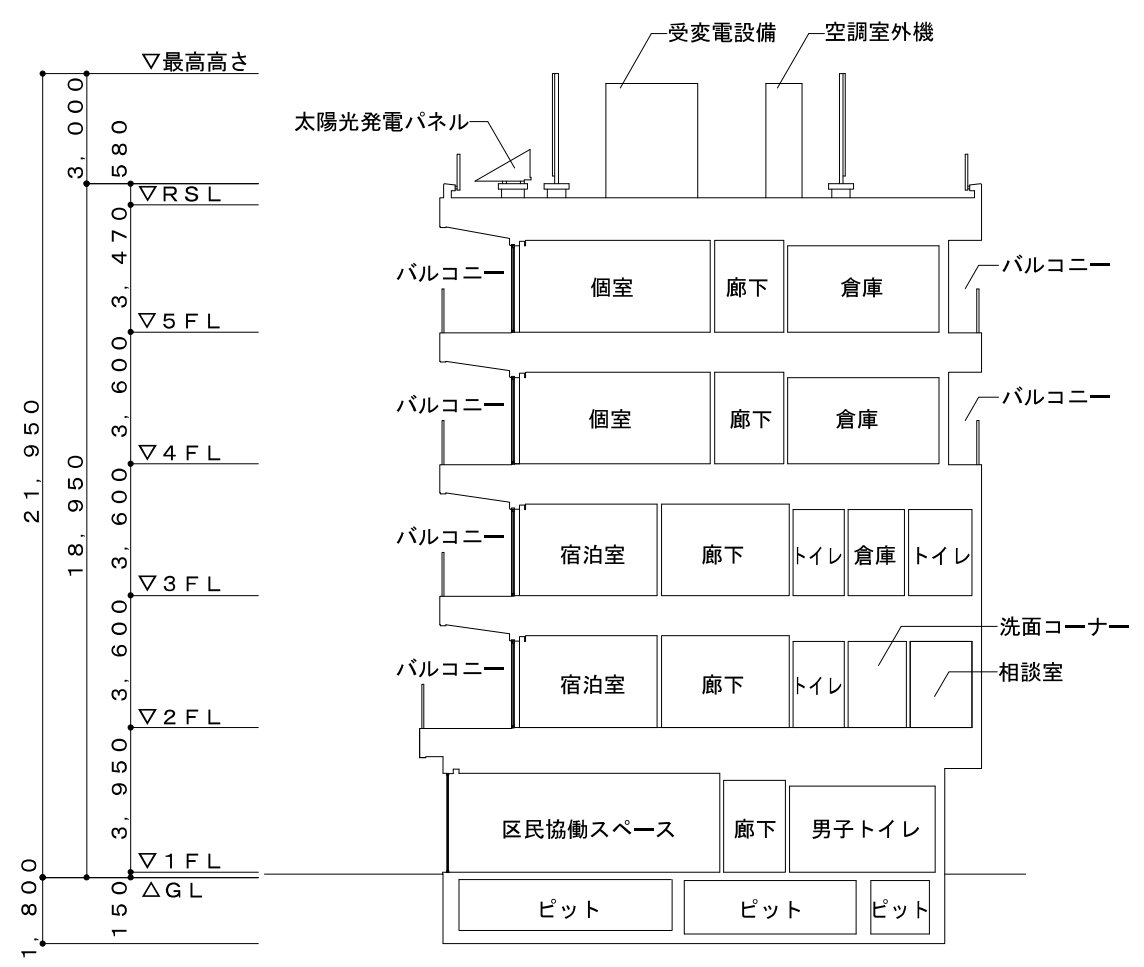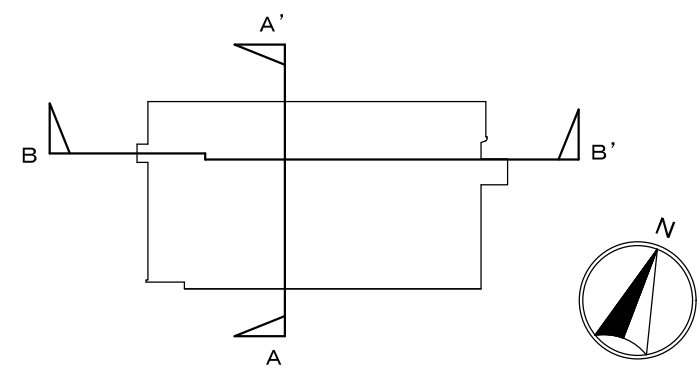

A-A' 断面図

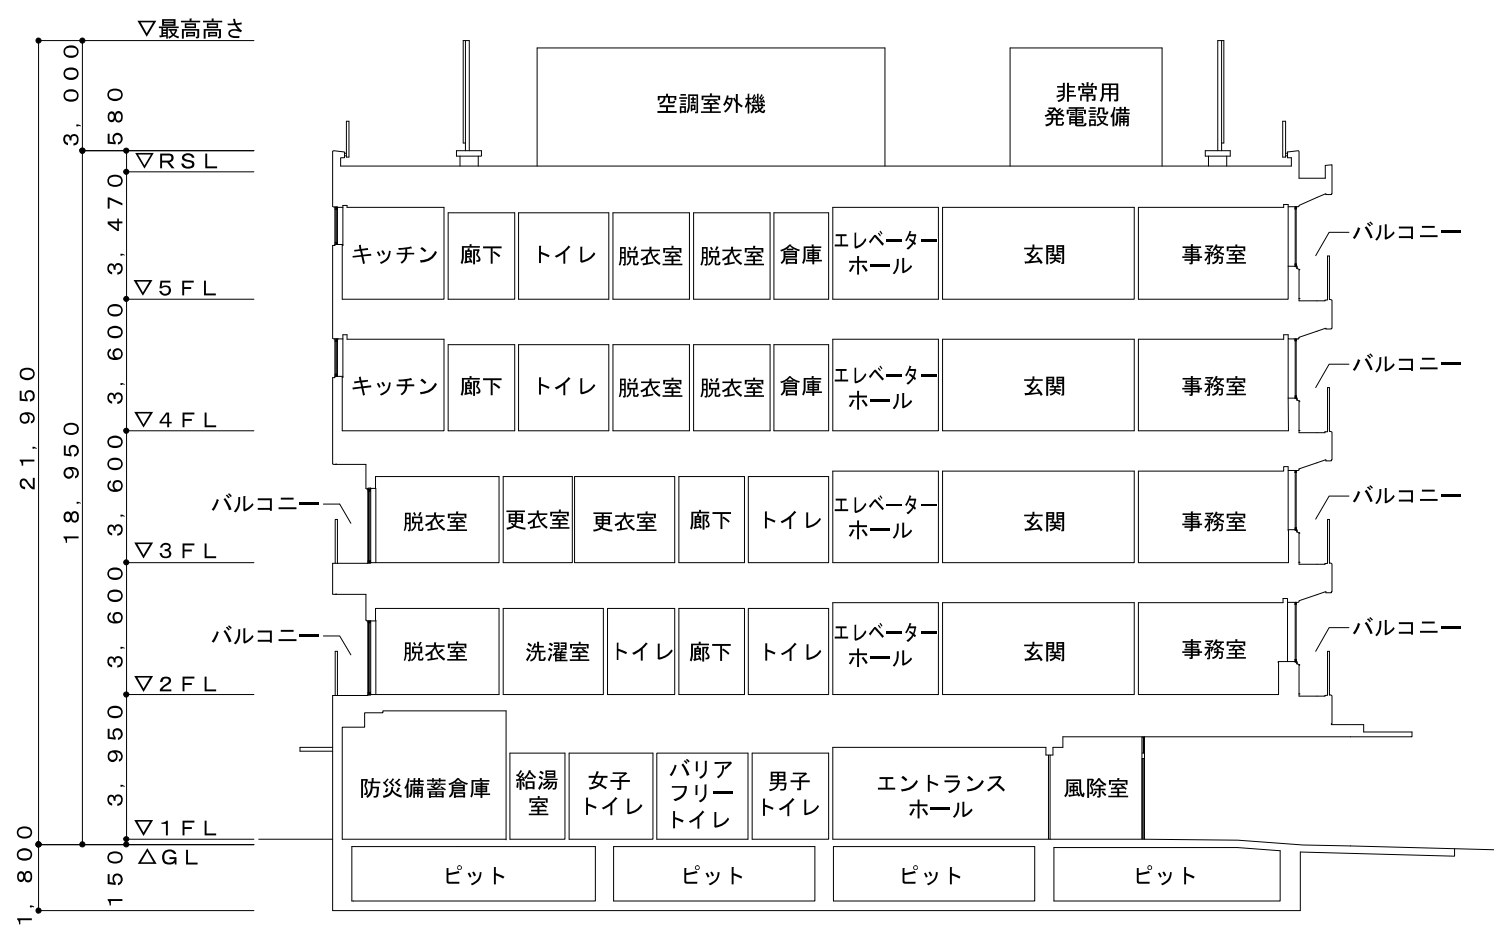

B-B' 断面図